
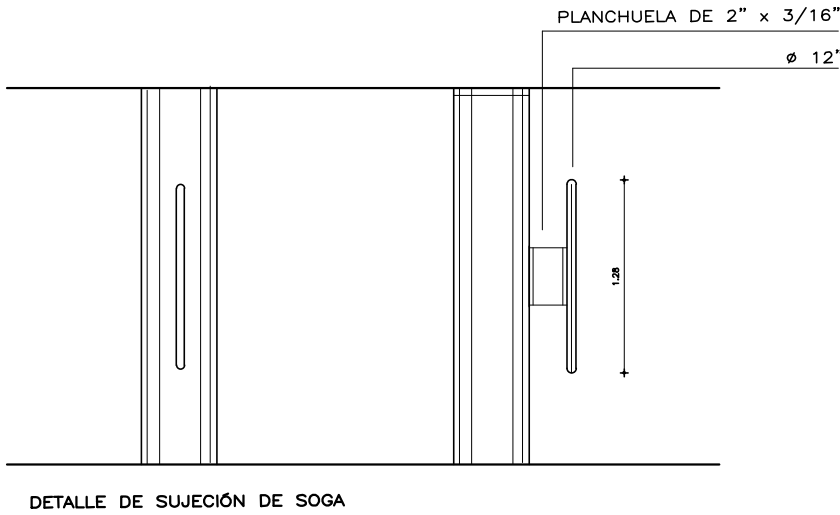


CANTIDAD: 1

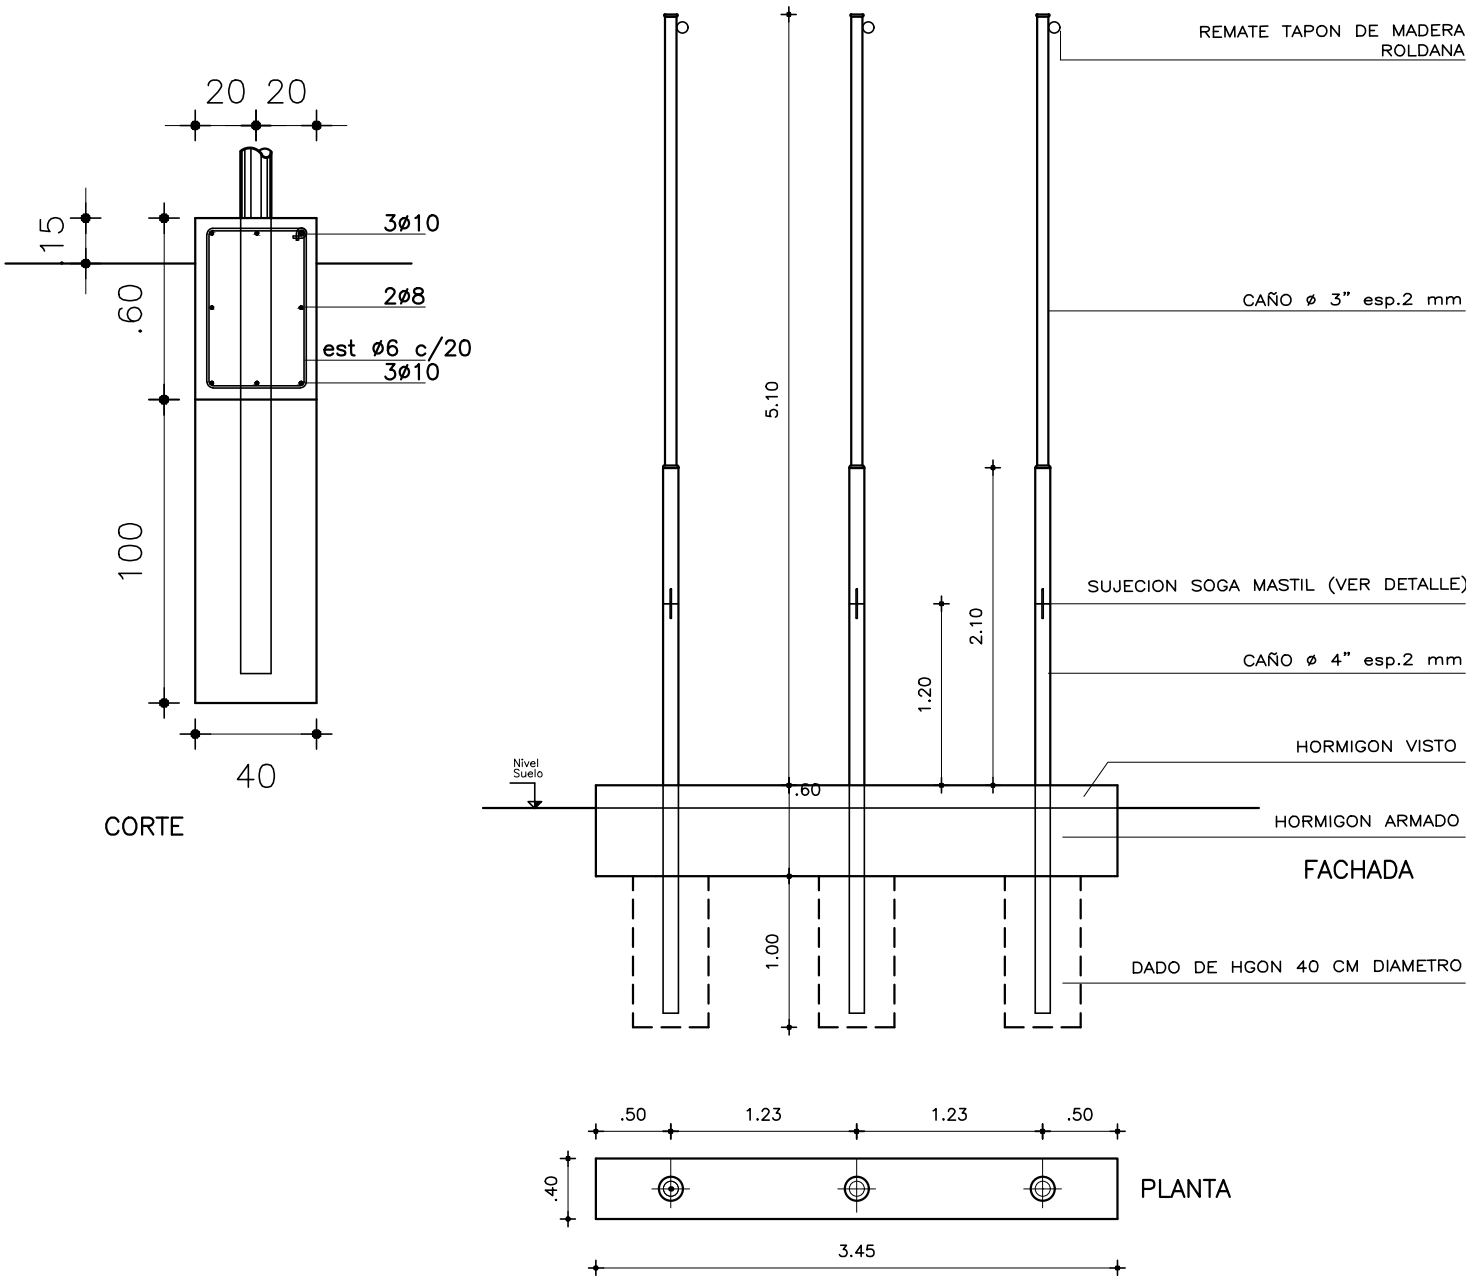

DETALLE SUJECION SOGA  
ESC.1/20

MASTIL  
ESC.1/50

TERMINACION TODAS LAS PIEZAS METÁLICAS SERÁN TERMINADAS CON DOS MANOS DE ANTIÓXIDO MÁS ESMALTE SINTÉTICO (COLOR A DETERMINAR EN OBRA POR ARQUITECTOS PROYECTISTAS).

NOTA: