


CANCHA MULTIDEPORTES  
PAVIMENTO Y UBICACION DE EQUIPAMIENTO - ESC 1/100

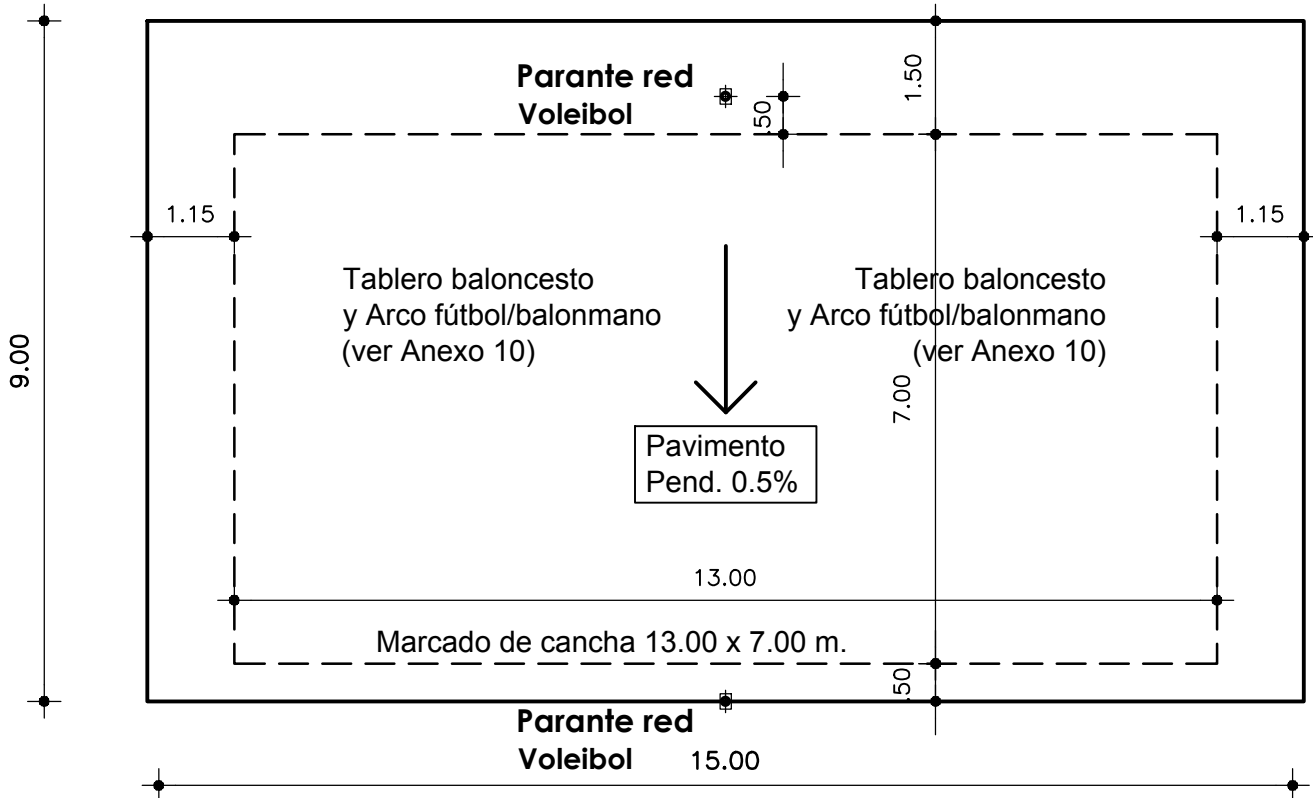


Se marcara la cancha con las lineas necesaria a cada deporte, usando colores diferentes para cada uno de los deportes.

- Futbol
- Baloncesto
- Voleibol
- Balonmano

Se suministrara en obra un detalle para el marcado de la cancha adaptado a las dimensiones reducidas de la misma.

DETALLE DE JUNTAS EN EL PAVIMENTO - ESC 1/100

Borde de pavimento con cordoneta en h. armado de 0.15 x 0.30 m.

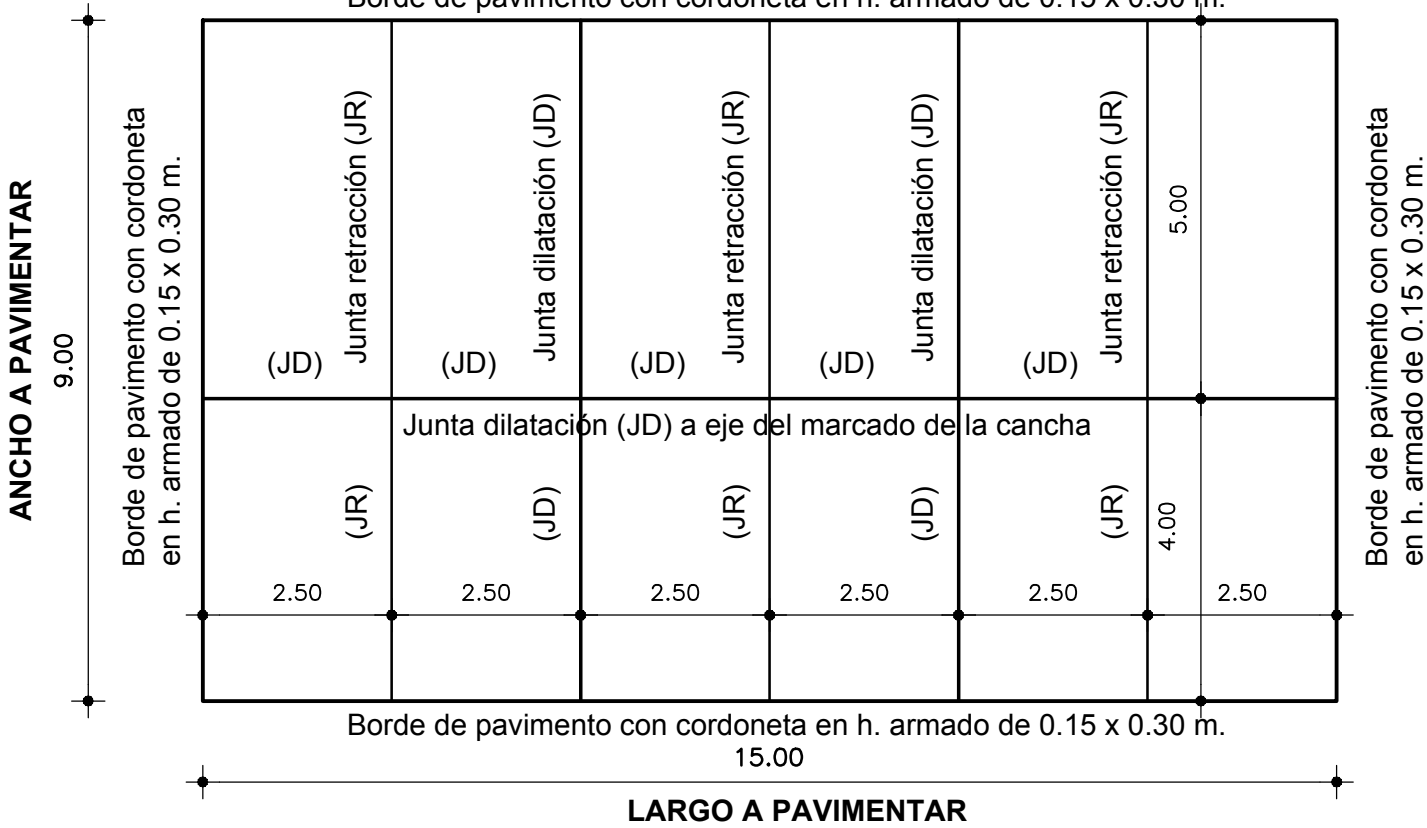

Pavimento de hormigón armado esp. = 10 cm.

Juntas dilatación (JD) + Juntas retracción (JR) según Detalle