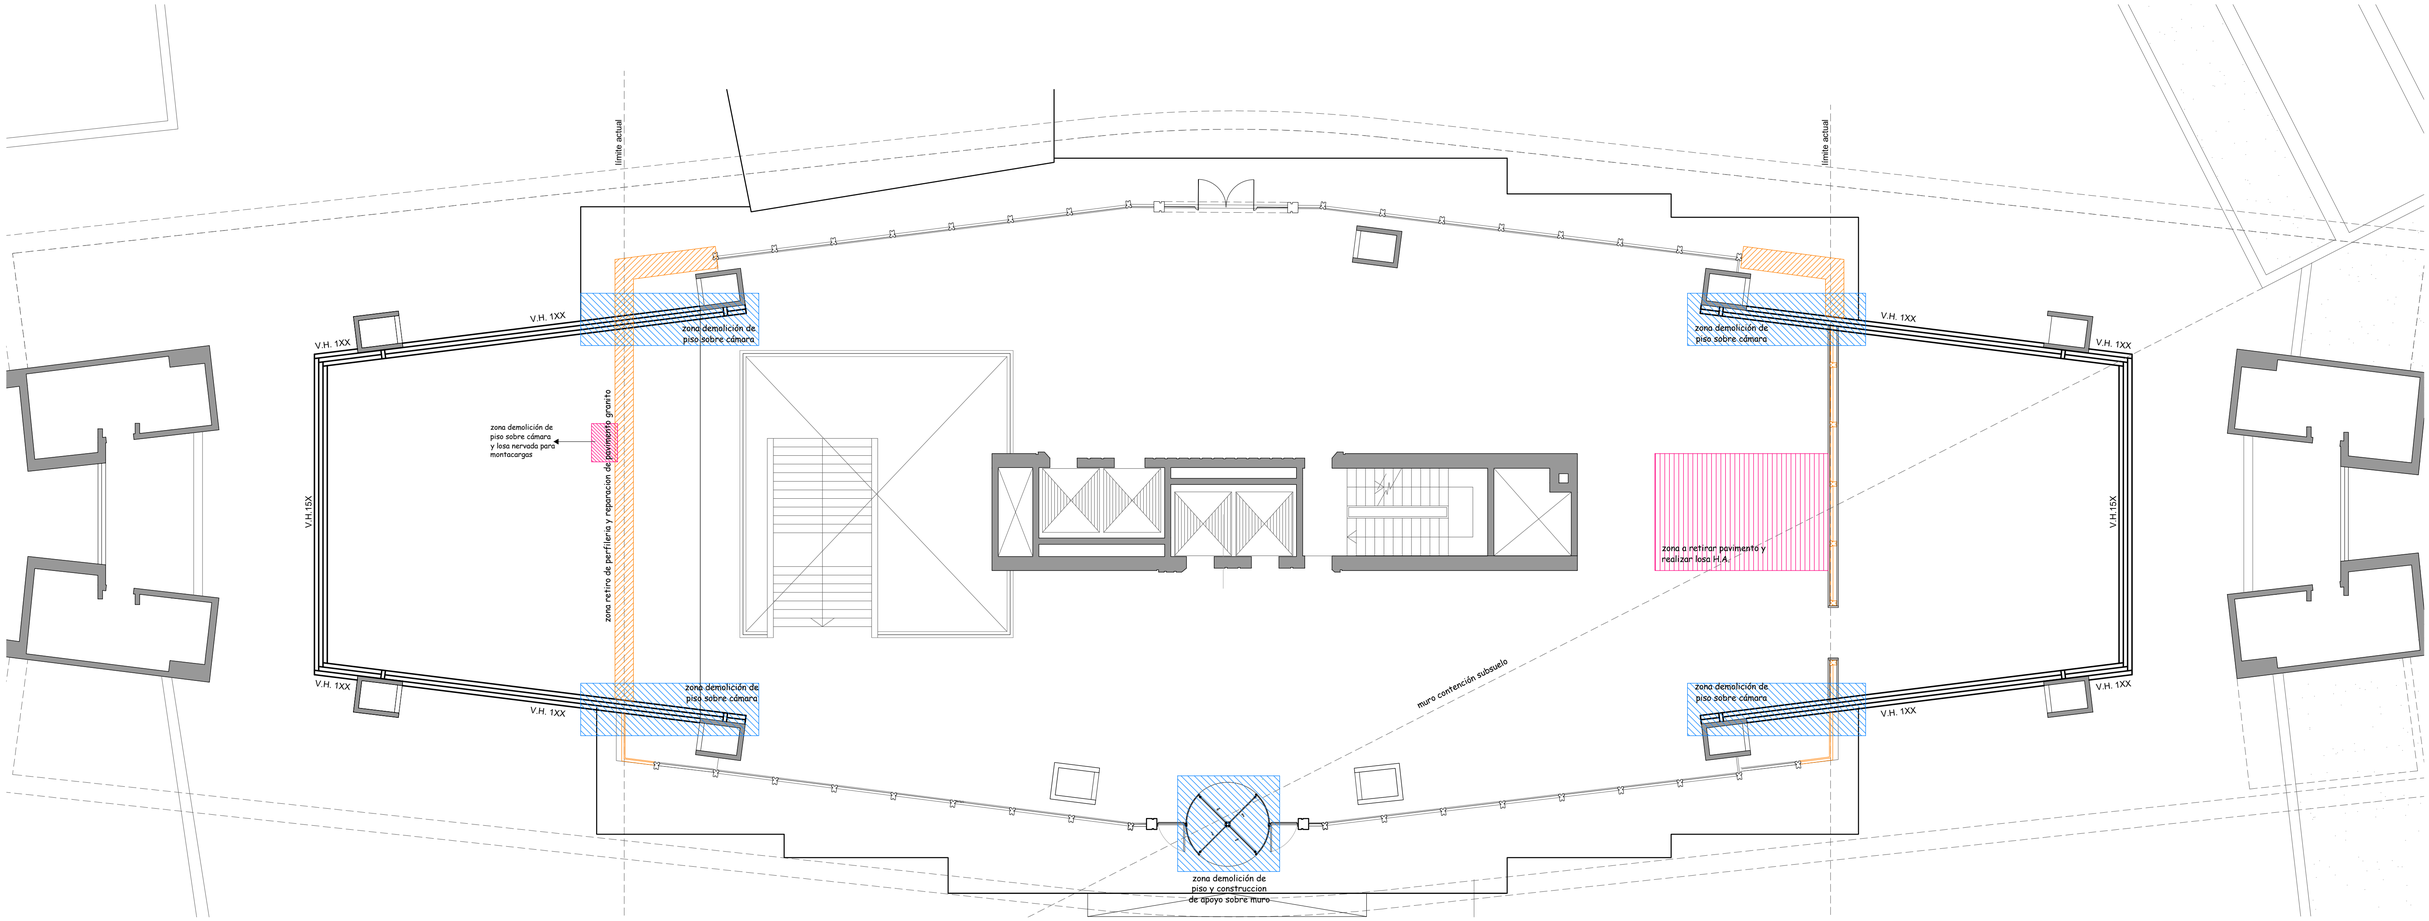

PLANTA ESTRUCTURA

Detalles Viga

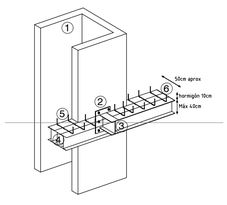

① Pilar hormigón armado existente
② Anclaje doble platina c/ bulones pasantes a ambas caras de los pilares.
③ PNI 40 anclado en platina
④ Viga acero conformada por unión de perfiles PNI
⑤ Varilla redonde soldada a viga para hormigonado
⑥ LLenado de hormigón e=9cm para anclaje de perfileria de cerramiento exterior

Detalles Piso Técnico

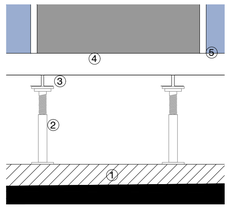

① Relleno nivelante sobre contrapiso existente
② Patas regulables en altura sistema según fabricante
③ Bandejas metálicas del sistema
④ Chapones de asiento de moquette
⑤ Moquette modular de terminación

Detalles Cerramiento Vidriado Exterior

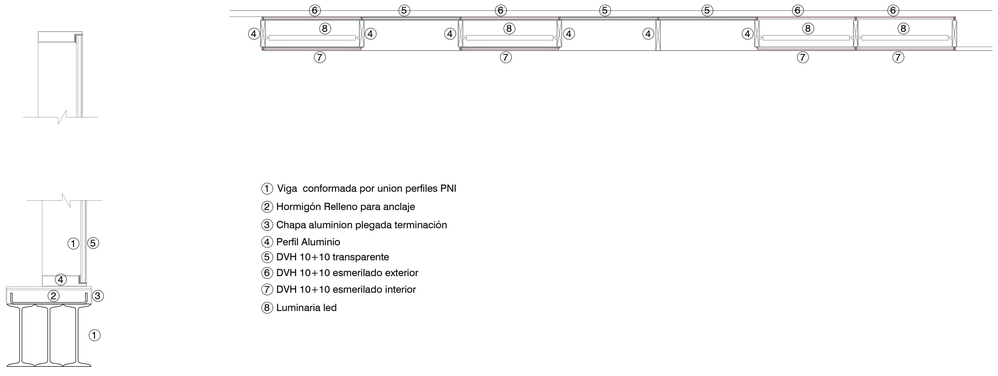

① Viga conformada por union perfiles PNI
② Hormigón Relleno para anclaje
③ Chapa aluminion plegada terminación
④ Perfil Aluminio
⑤ DVH 10+10 transparente
⑥ DVH 10+10 esmerilado exterior
⑦ DVH 10+10 esmerilado interior
⑧ Luminaria led

PARLAMENTO DEL URUGUAY

COMISIÓN ADMINISTRATIVA DEL PODER LEGISLATIVO

DIRECCIÓN ARQUITECTURA Y GESTIÓN PATRIMONIAL

OBRA: AMPLIACIÓN ed. JOSÉ ARTIGAS

UBICACION: Ed. JOSÉ ARTIGAS

RUBRO: ESTRUCTURA

PLANO: ZONA DEMOLICIONES - ENCUENTROS VIGAS

PROPIETARIO: PODER LEGISLATIVO

NOTAS:

FECHA: 12/2023

LAMINA: A 05

TECNICO: DIRECCIÓN ARQUITECTURA Y GESTIÓN PATRIMONIAL

NIVEL: +-0.00

ESCALA: 1/200

ARCHIVO: 2024.02.17 Ampliacion_APL.dwg