



CORTE T2

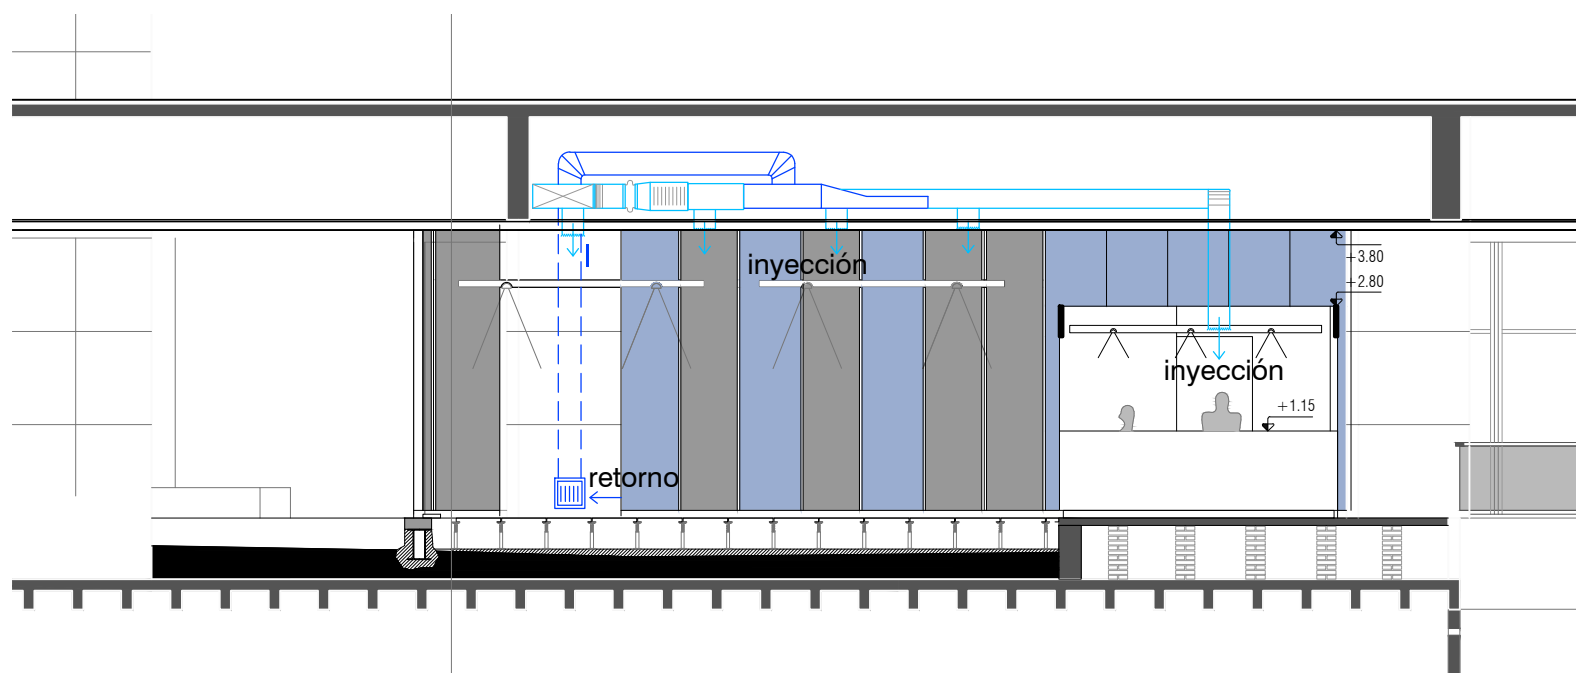


CORTE L1

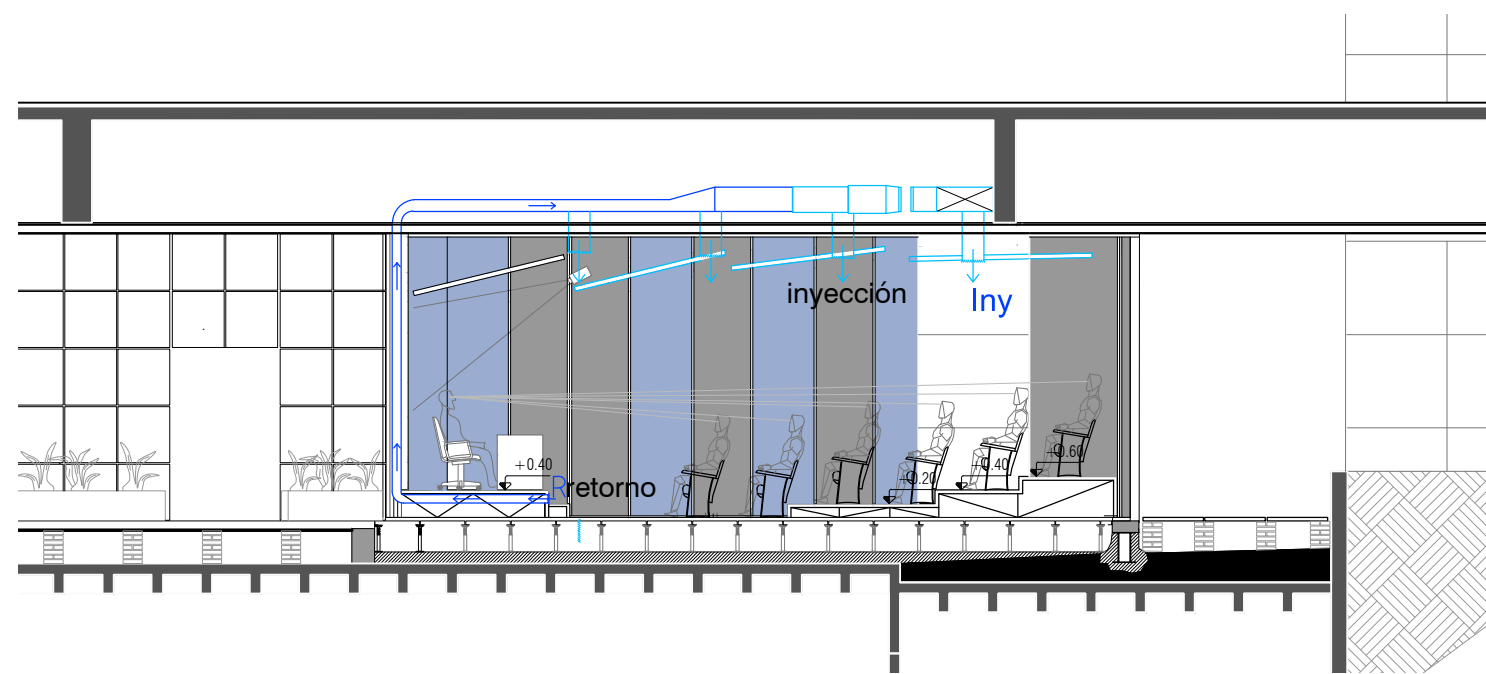

CORTE L1



L1

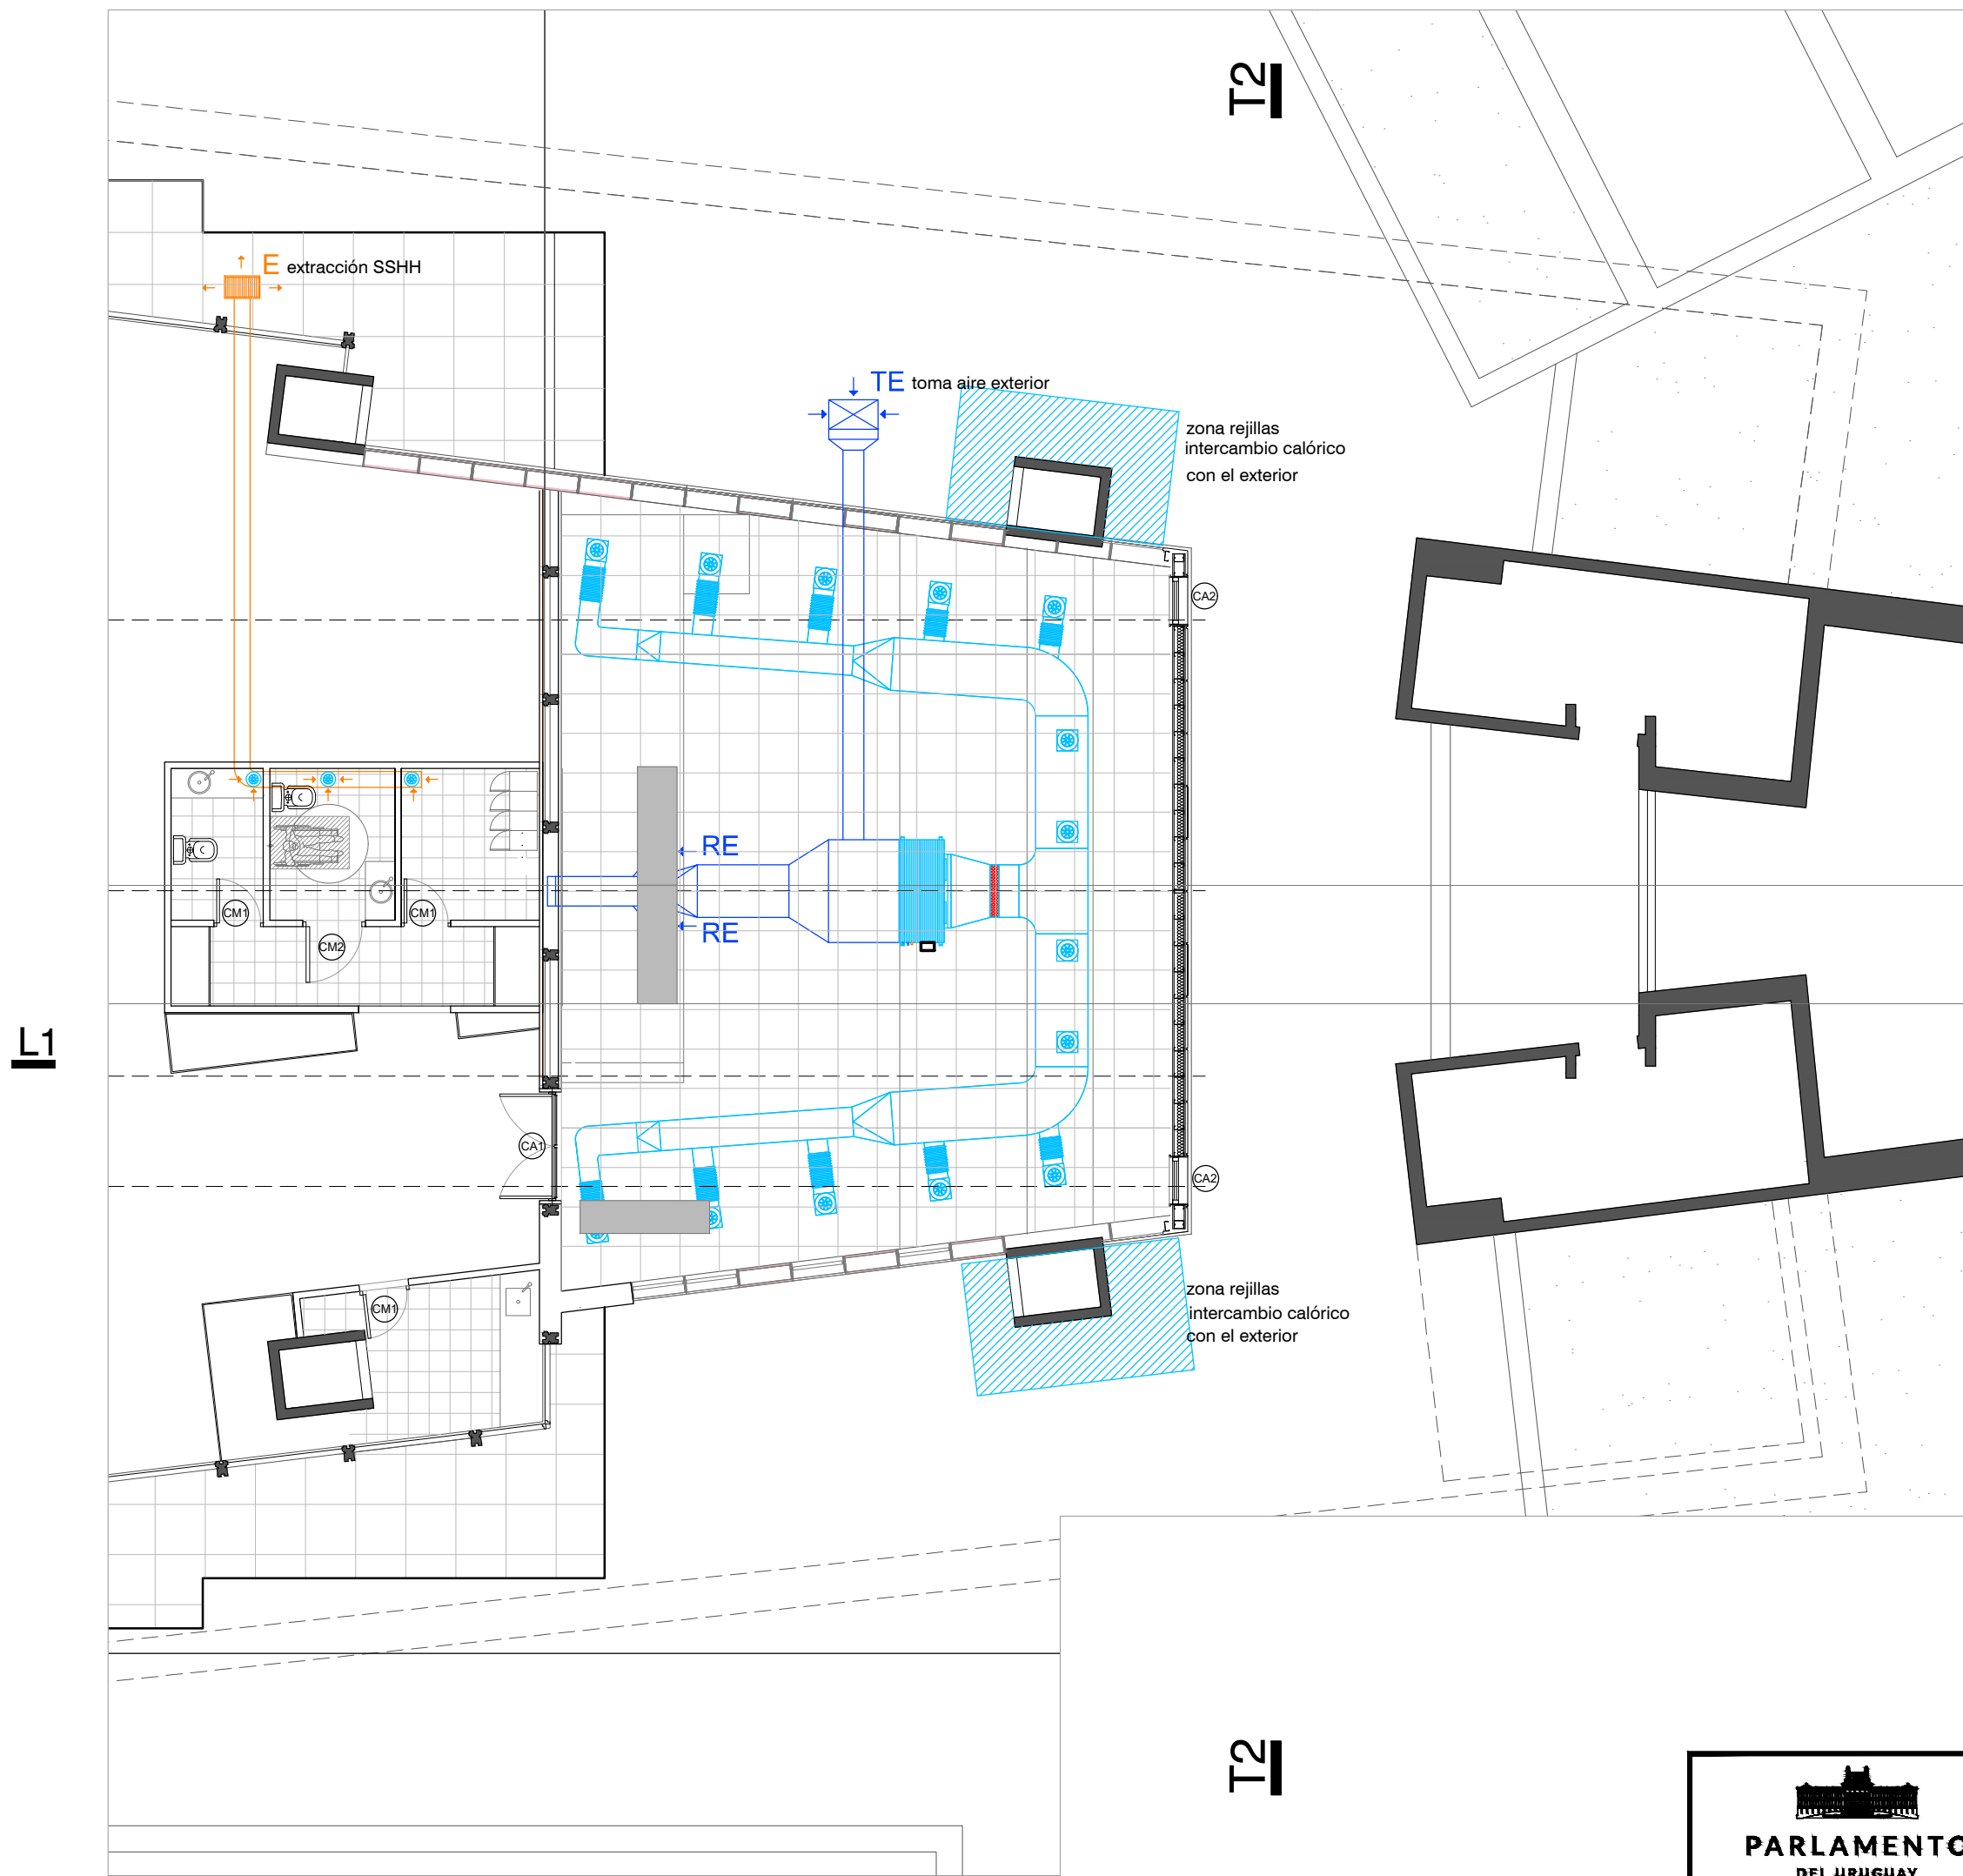

L1

PLANTA ACONDICIONAMIENTO TERMICO

PARLAMENTO DEL URUGUAY		COMISIÓN ADMINISTRATIVA DEL PODER LEGISLATIVO	
OBRA:		AMPLIACIÓN ed. JOSÉ ARTIGAS	
UBICACIÓN:		Ed. JOSÉ ARTIGAS	
RUBRO:		ACONDICIONAMIENTO TERMICO	
PLANO:		ANTEPROYECTO - PLANTA GENERAL	
PROPIETARIO:	NOTAS:	FECHA:	12/2023
PODER LEGISLATIVO		LÁMINA:	T 06
TECNICO:	NIVEL:	ESCALA:	1/200
DIRECCIÓN ARQUITECTURA Y GESTIÓN PATRIMONIAL	ARCHIVO:	2024.02.17 Ampliacion_APL.dwg	