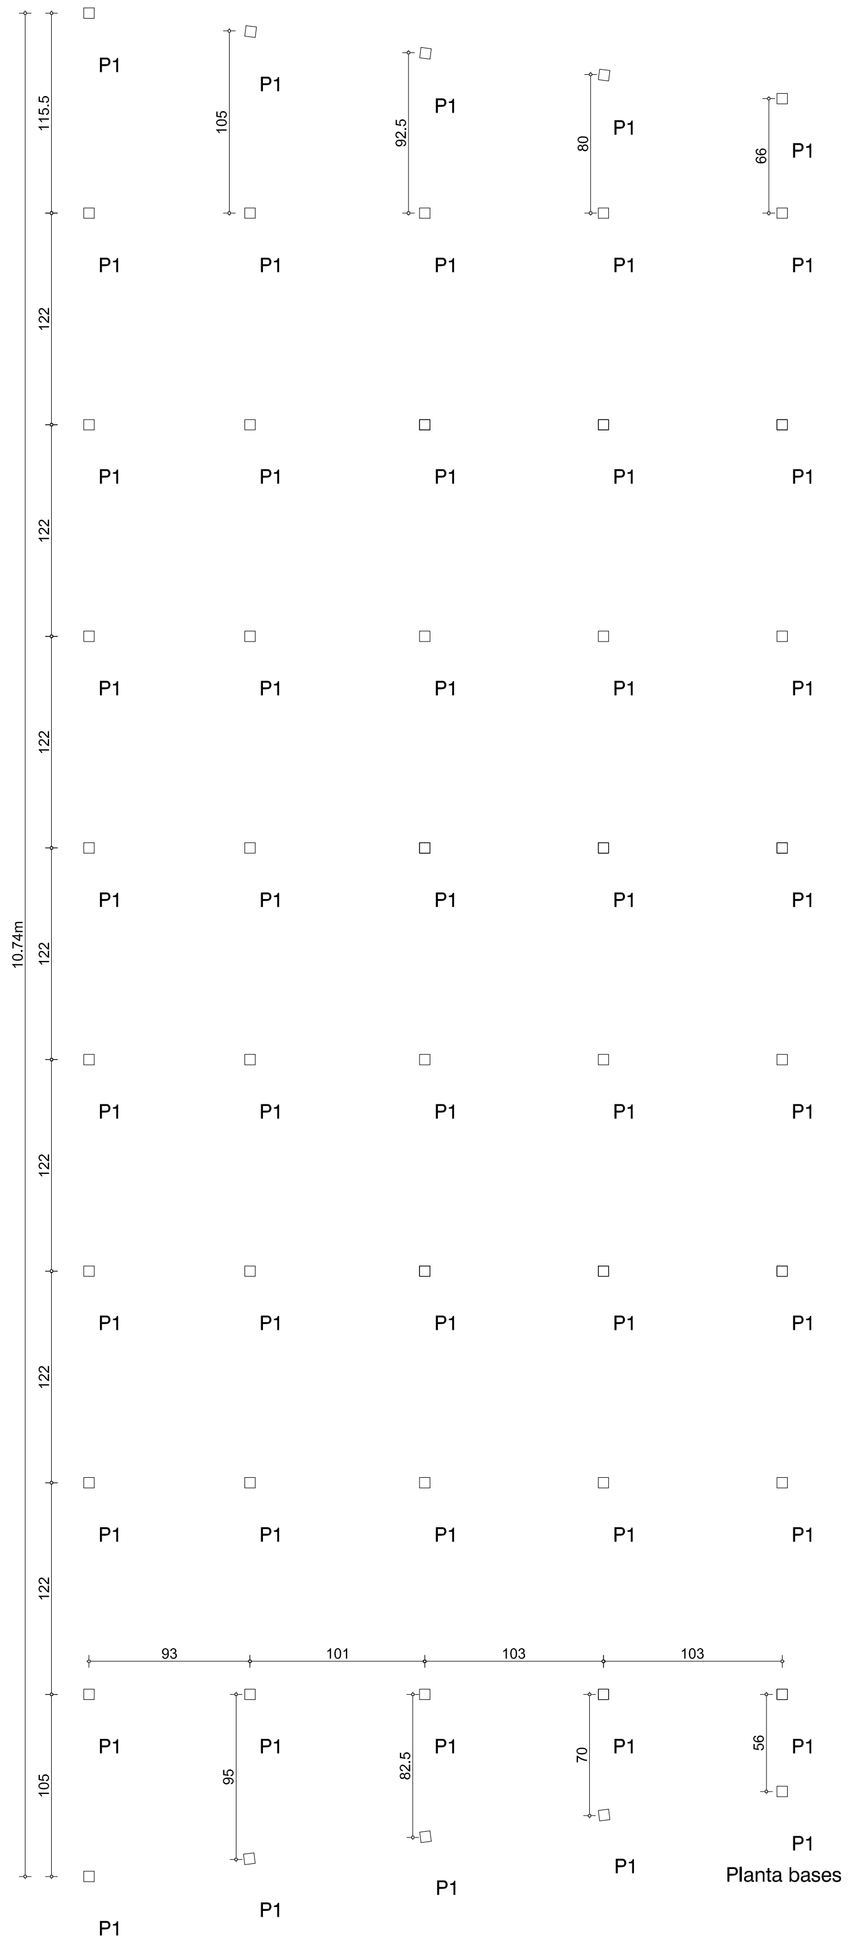

Planta bases

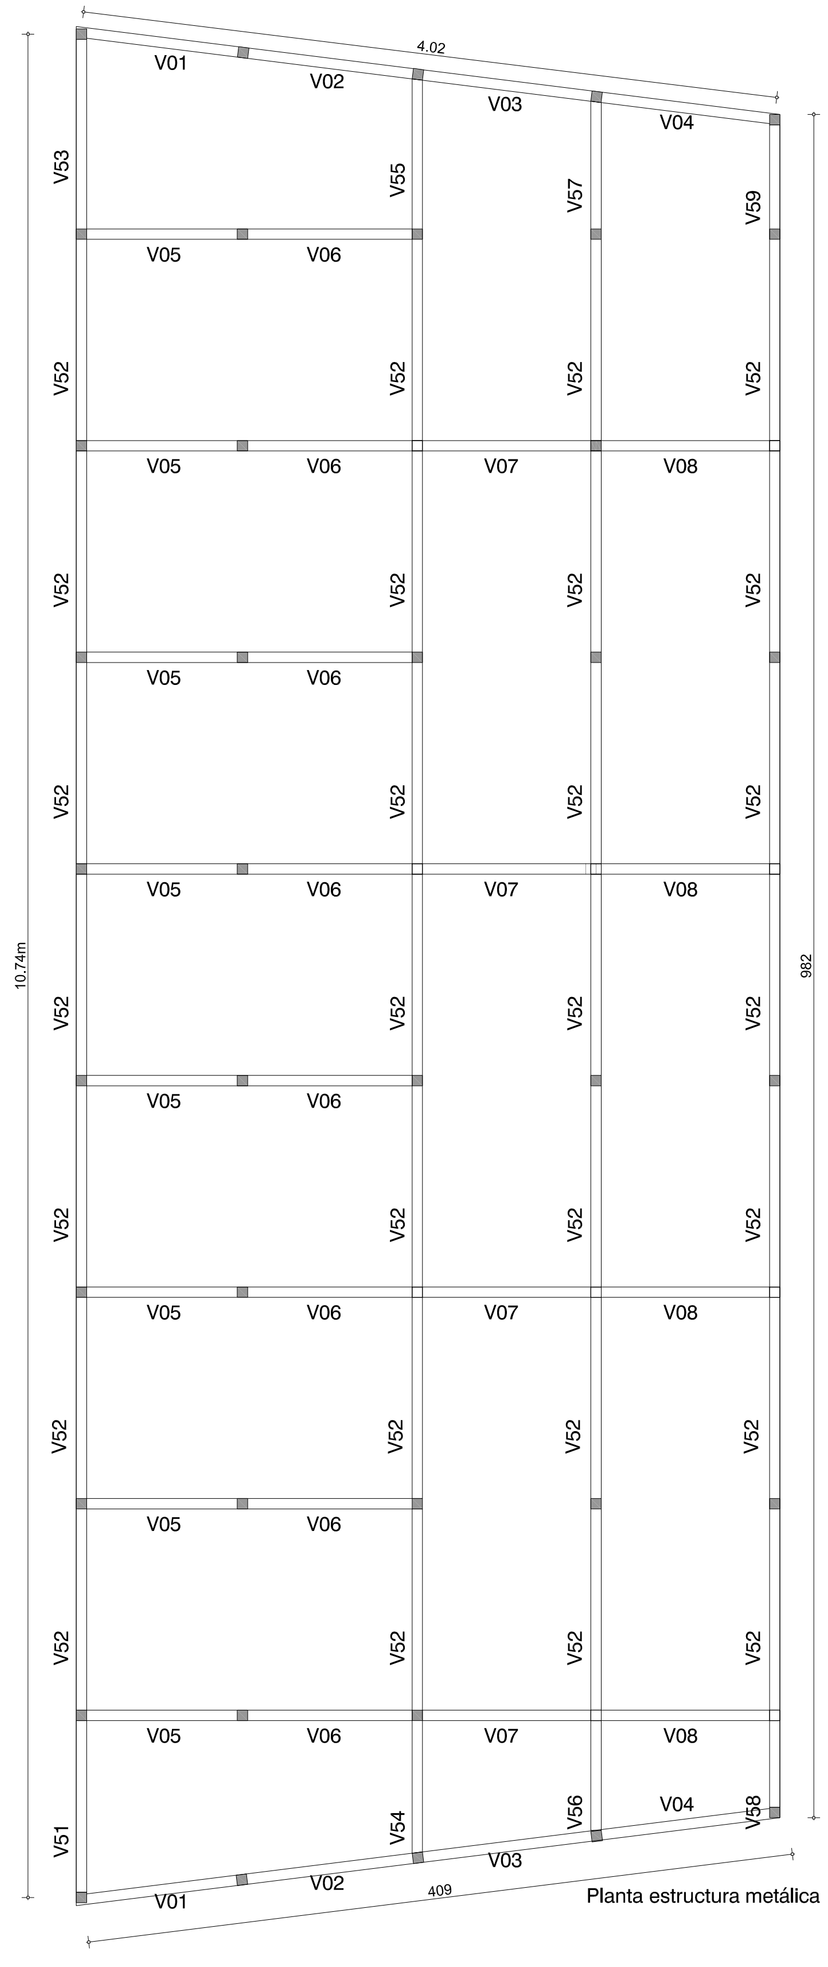

Planta estructura metálica

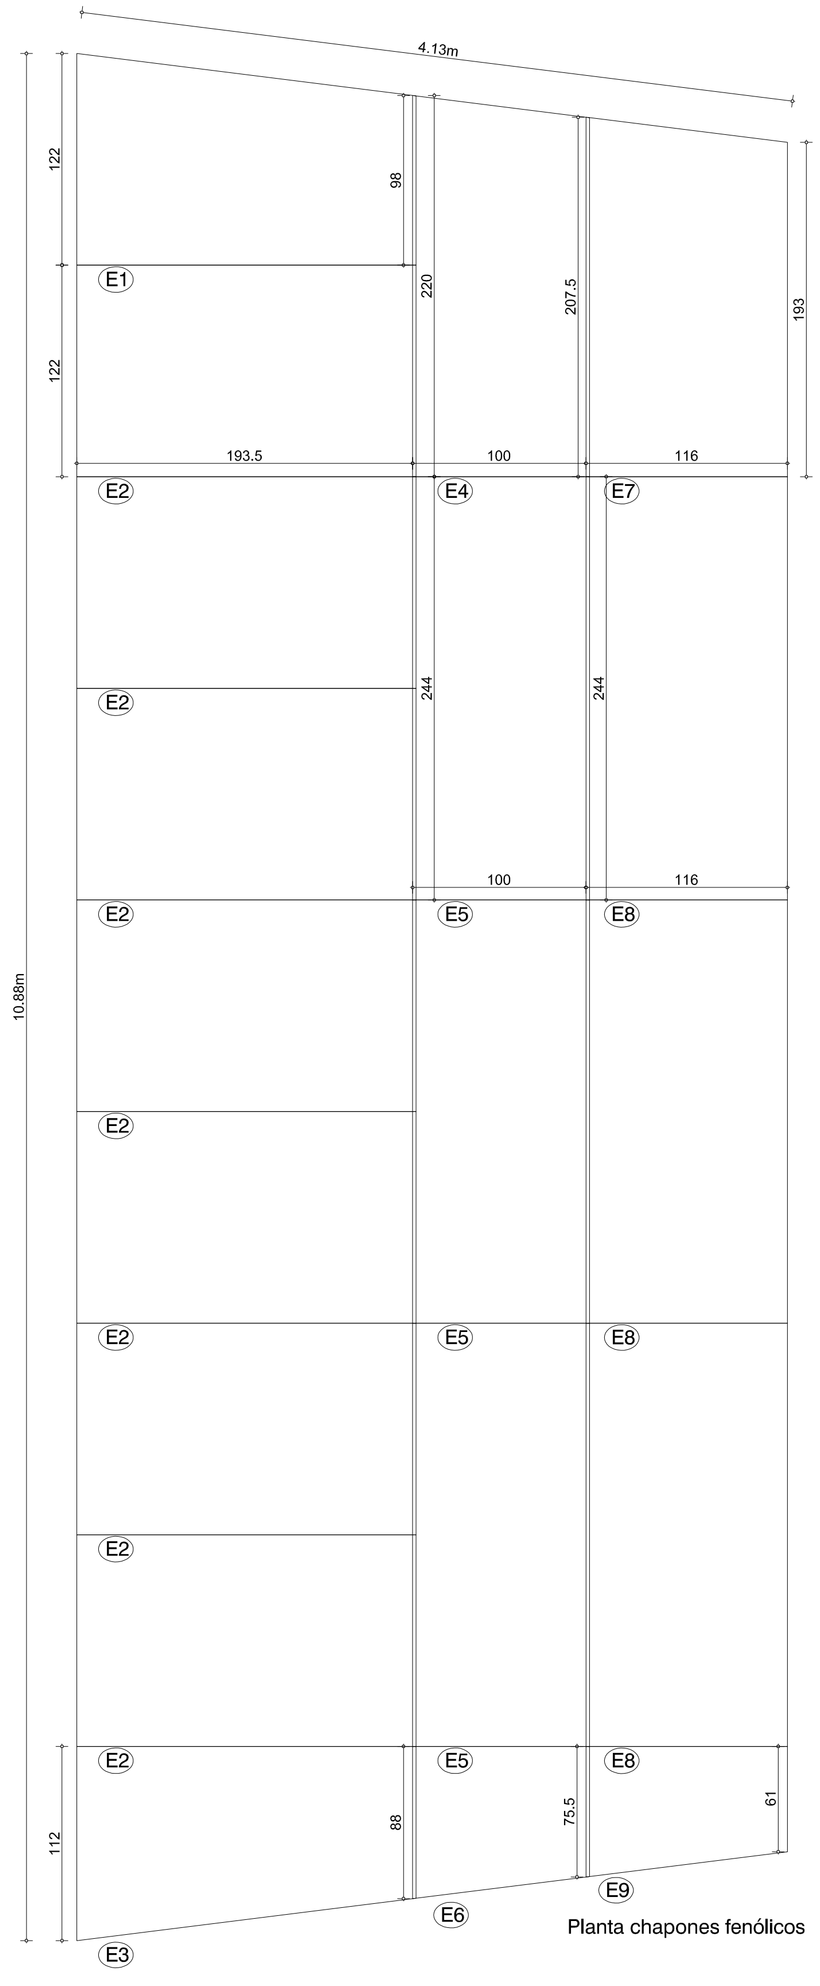

Planta chapones fenólicos

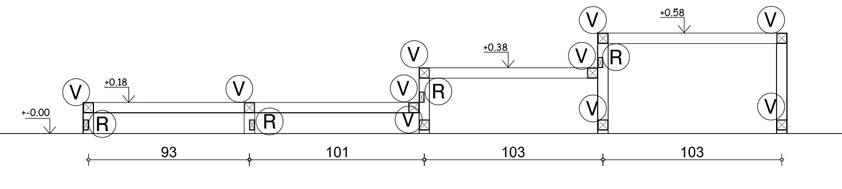

Corte estructura metálica

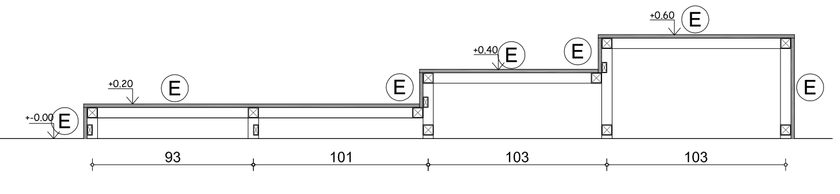

Corte chapones fenólicos

GRADERÍA:

P1 _Caño cuadrado 60x60mm y espesor 2.8mm
V01 A V59 _Caño cuadrado 60x60mm y espesor 2.8mm
R_Arriostrado caño cuadrado 60x20mm espesor 2.8mm
E_Entablonado fenólico 20mm plastificado negro
T_Terminación alfombra modular adherida

ENTABLONADO:

1 Unidad E1 Entablonado fenólico 20mm (1.22x98x193.5)
7 Unidades E2 Entablonado fenólico 20mm (1.22x193.5)
1 Unidad E3 Entablonado fenólico 20mm (1.12x88x193.5)
1 Unidad E4 Entablonado fenólico 20mm (2.20x207.5x100)
3 Unidades E5 Entablonado fenólico 20mm (100x2.44)
1 Unidad E6 Entablonado fenólico 20mm (88x75.5x100)
1 Unidad E7 Entablonado fenólico 20mm (2.07.5x193x116)
3 Unidades E8 Entablonado fenólico 20mm (2.44x116)
1 Unidad E8 Entablonado fenólico 20mm (75.5x61x116)

PARLAMENTO DEL URUGUAY

COMISIÓN ADMINISTRATIVA DEL PODER LEGISLATIVO
DIRECCIÓN ARQUITECTURA Y GESTIÓN PATRIMONIAL

OBRA: AMPLIACIÓN ed. JOSÉ ARTIGAS
UBICACIÓN: Ed. JOSÉ ARTIGAS
RUBRO: Herrería-Carpintería
PLANO: ANTEPROYECTO - GRADERÍA SALA DE ACTOS
PROPIETARIO: PODER LEGISLATIVO
NOTAS:
FECHA: 12/2023
LAMINA: M 01
TECNICO: DIRECCIÓN ARQUITECTURA Y GESTIÓN PATRIMONIAL
NIVEL: +-0.00
ESCALA: 1/100
ARCHIVO: