


ENTABLONADO:

- 6 Unidades E1 Entablonado fénolico 20mm (122x185)
- 1 Unidad E2 Entablonado fénolico 20mm (101x185)
- 1 Unidad E3 Entablonado fénolico 20mm (30x185)
- 1 Unidad E4 Entablonado fénolico 20mm (120x100)


Planta chapones fénolicos

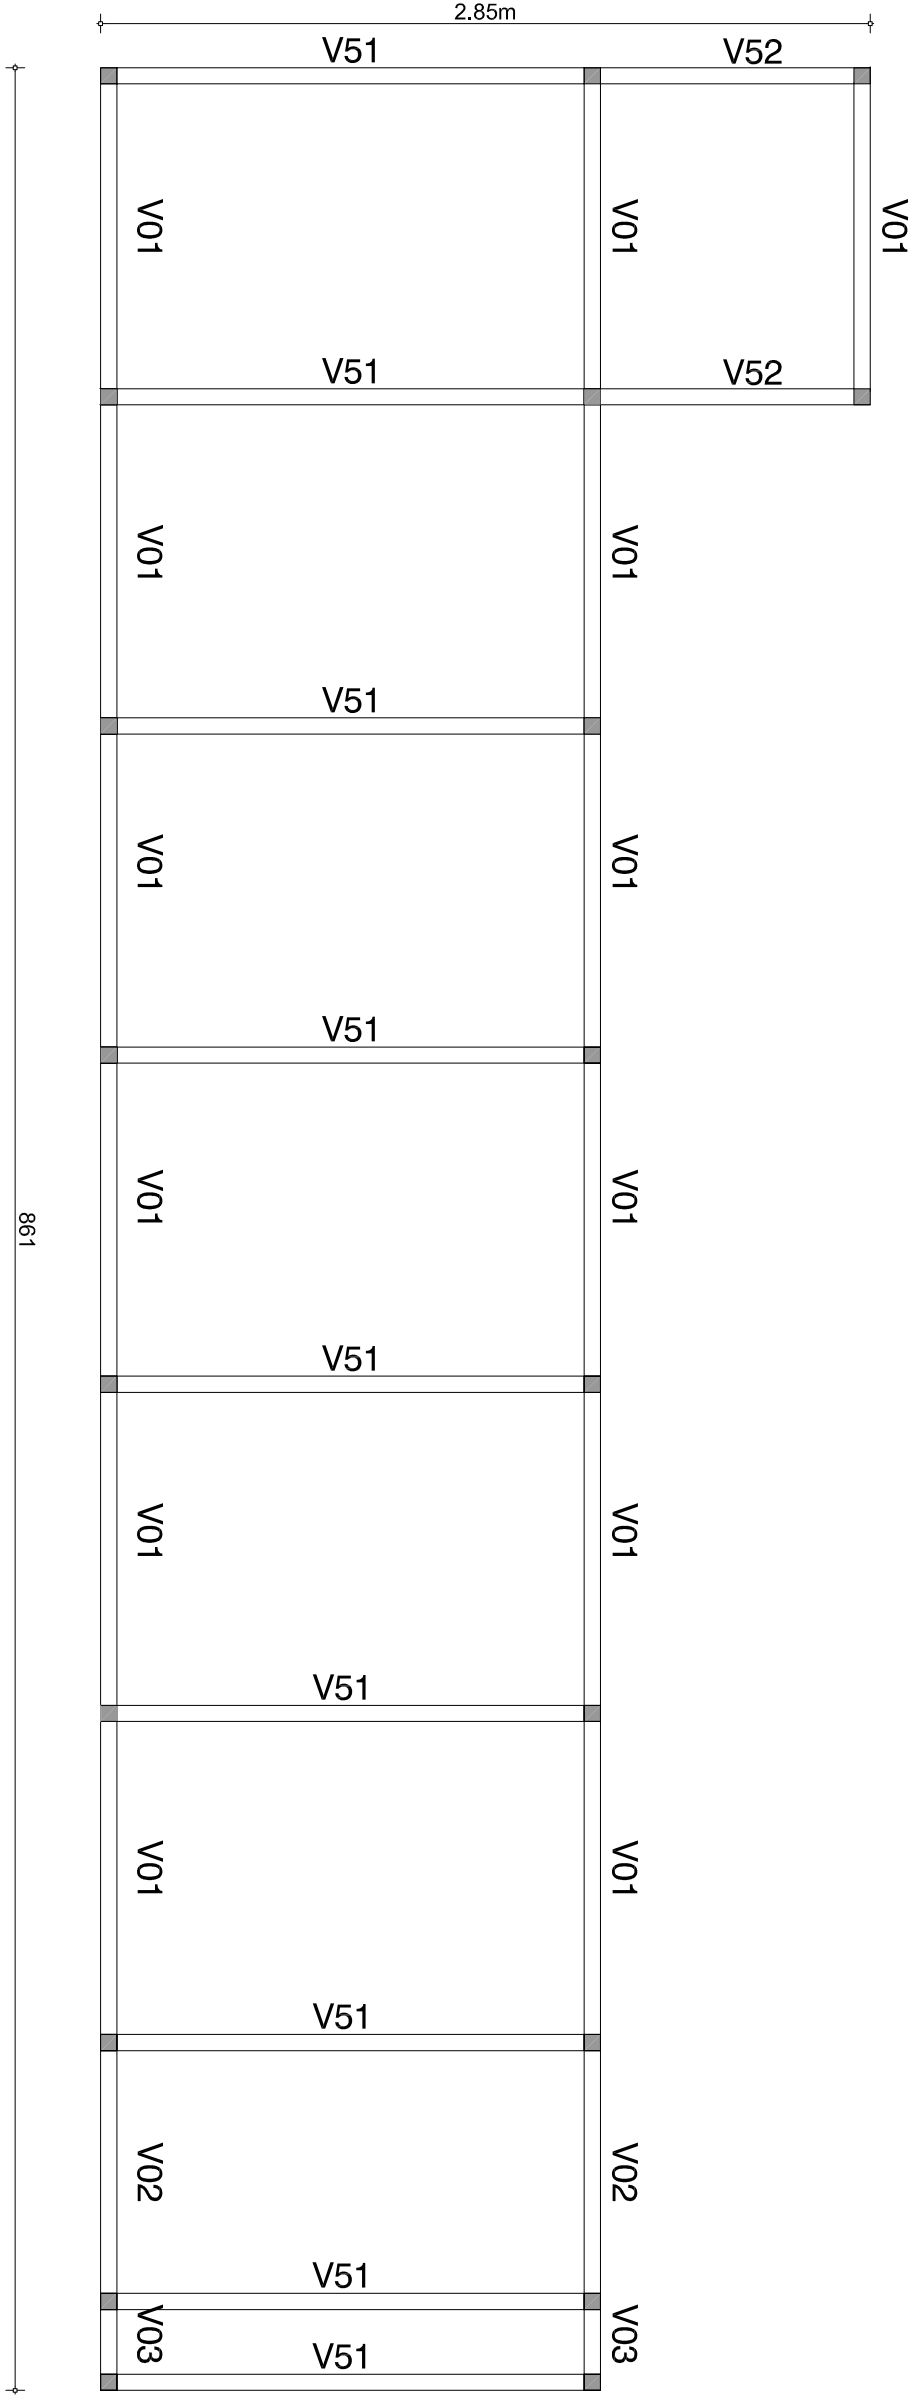

GRADEPIA:

- P1_Caño cuadrado 60x60mm y espesor 2.8mm
- P2_Caño cuadrado 60x60mm y espesor 2.8mm
- V01 A V151_Caño cuadrado 60x60mm y espesor 2.8mm
- R_Arriostrado caño cuadrado 60x20mm espesor 2.8mm
- E_Entablonado fénolico 20mm plastificado negro
- T_Terminación alfombra modular adherida

Planta estructura metálica

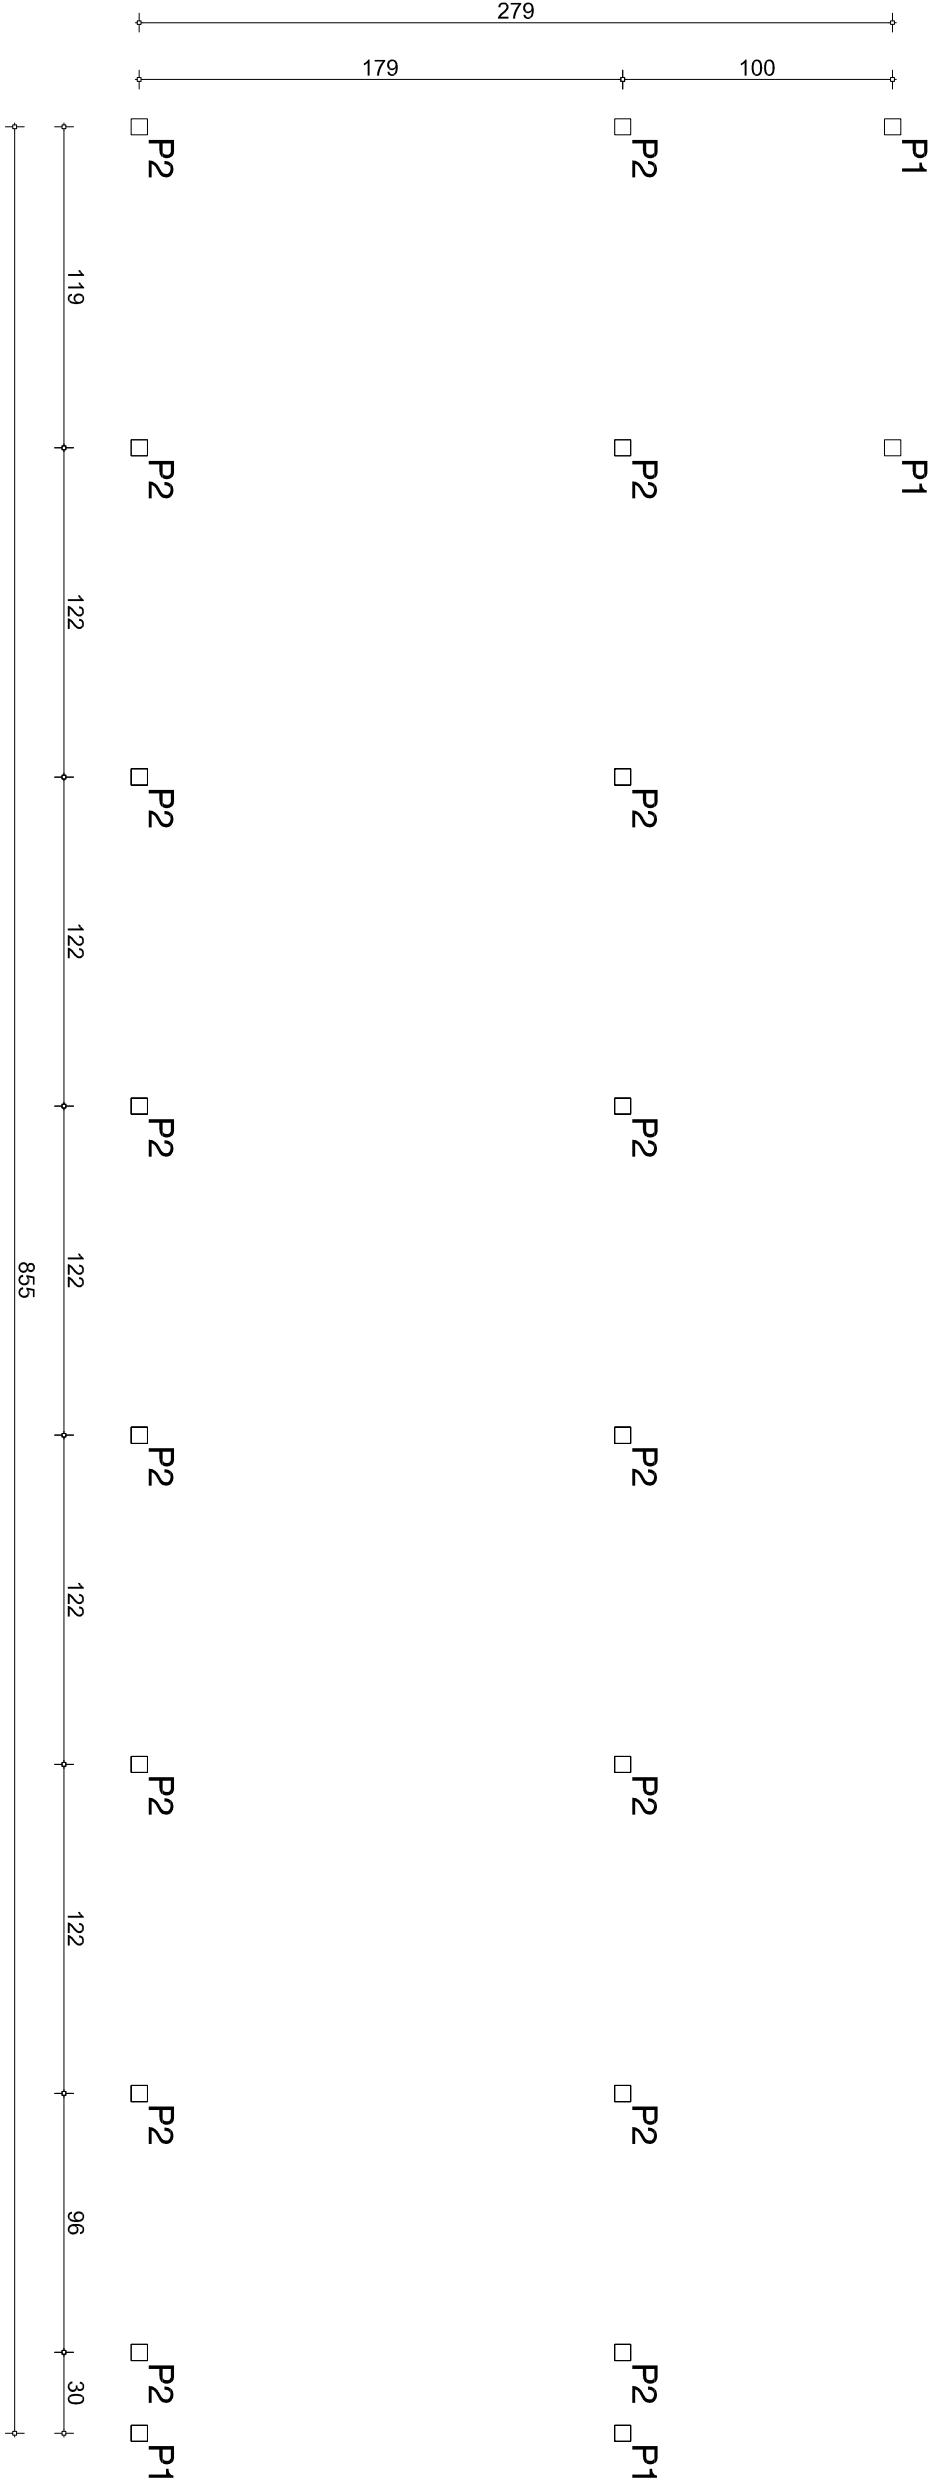

Planta bases

