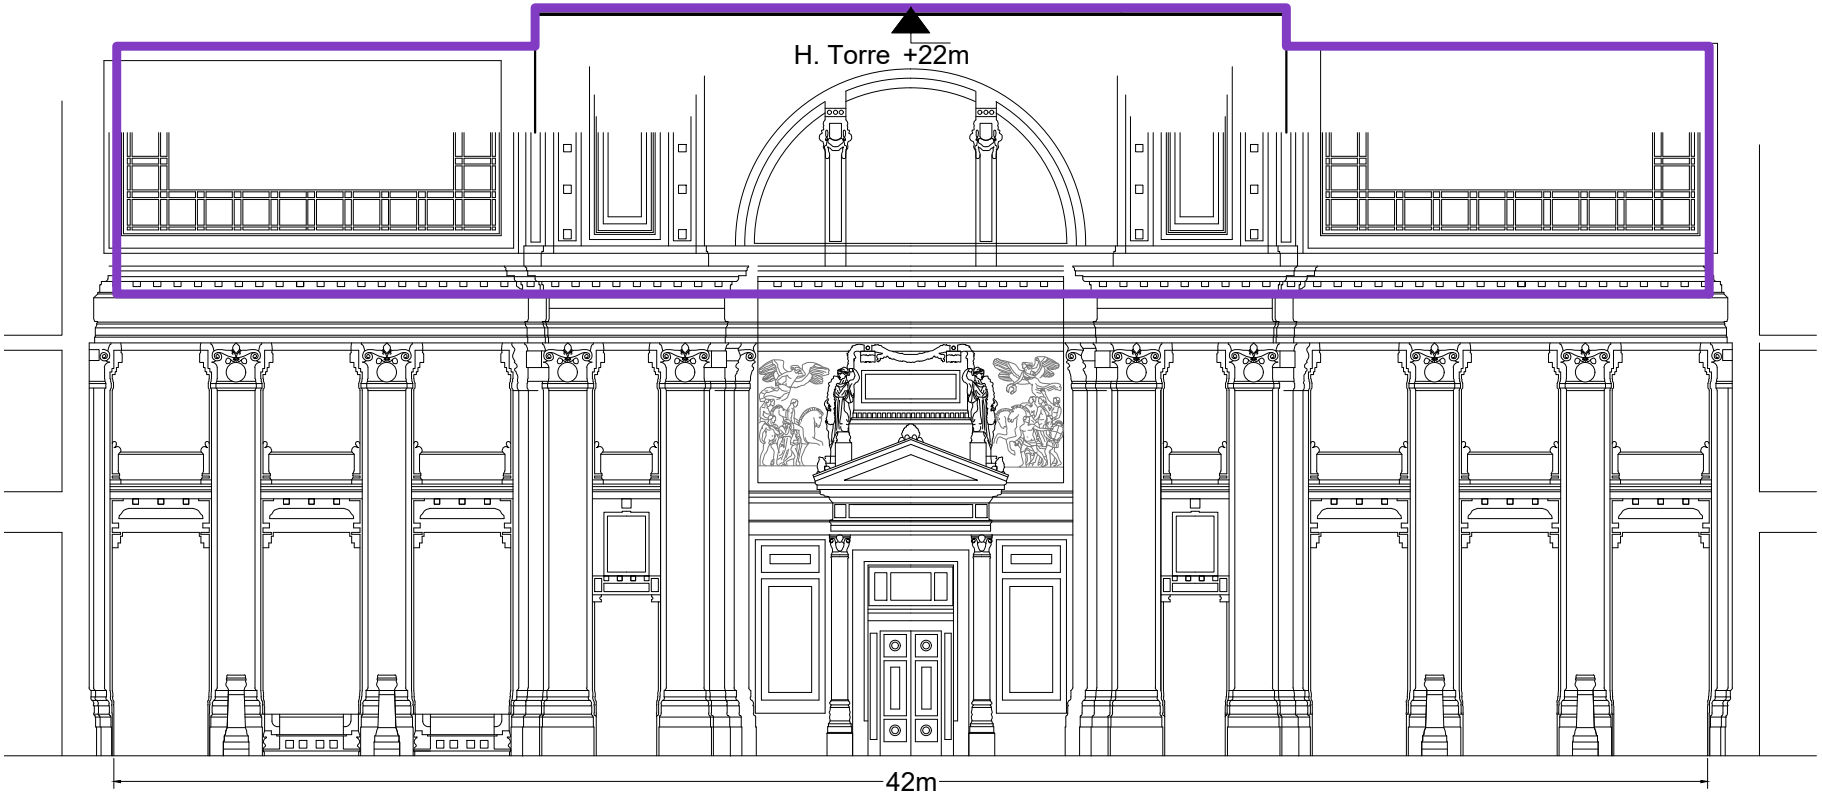

Corte Esc.1:200

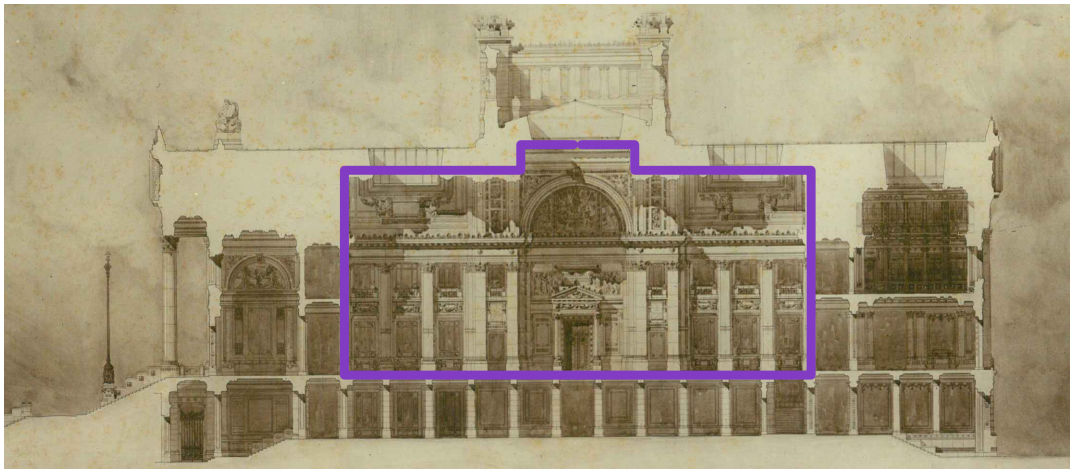

PARLAMENTO DEL URUGUAY

COMISIÓN ADMINISTRATIVA DEL PODER LEGISLATIVO

OBRA	REACONDICIONAMIENTO - PASOS PERDIDOS		
UBICACIÓN	PALACIO LEGISLATIVO - PRIMER PISO	DIRECCIÓN ARQUITECTURA Y GESTIÓN PATRIMONIAL	FECHA 01/24
PLANO	CORTE - SALÓN DE LOS PASOS PERDIDOS		ESCALA 1:200

LAMINA CPP01