


Av. Gral Flores



PARLAMENTO
DEL URUGUAY

COMISIÓN ADMINISTRATIVA
DEL PODER LEGISLATIVO
DIRECCIÓN ARQUITECTURA

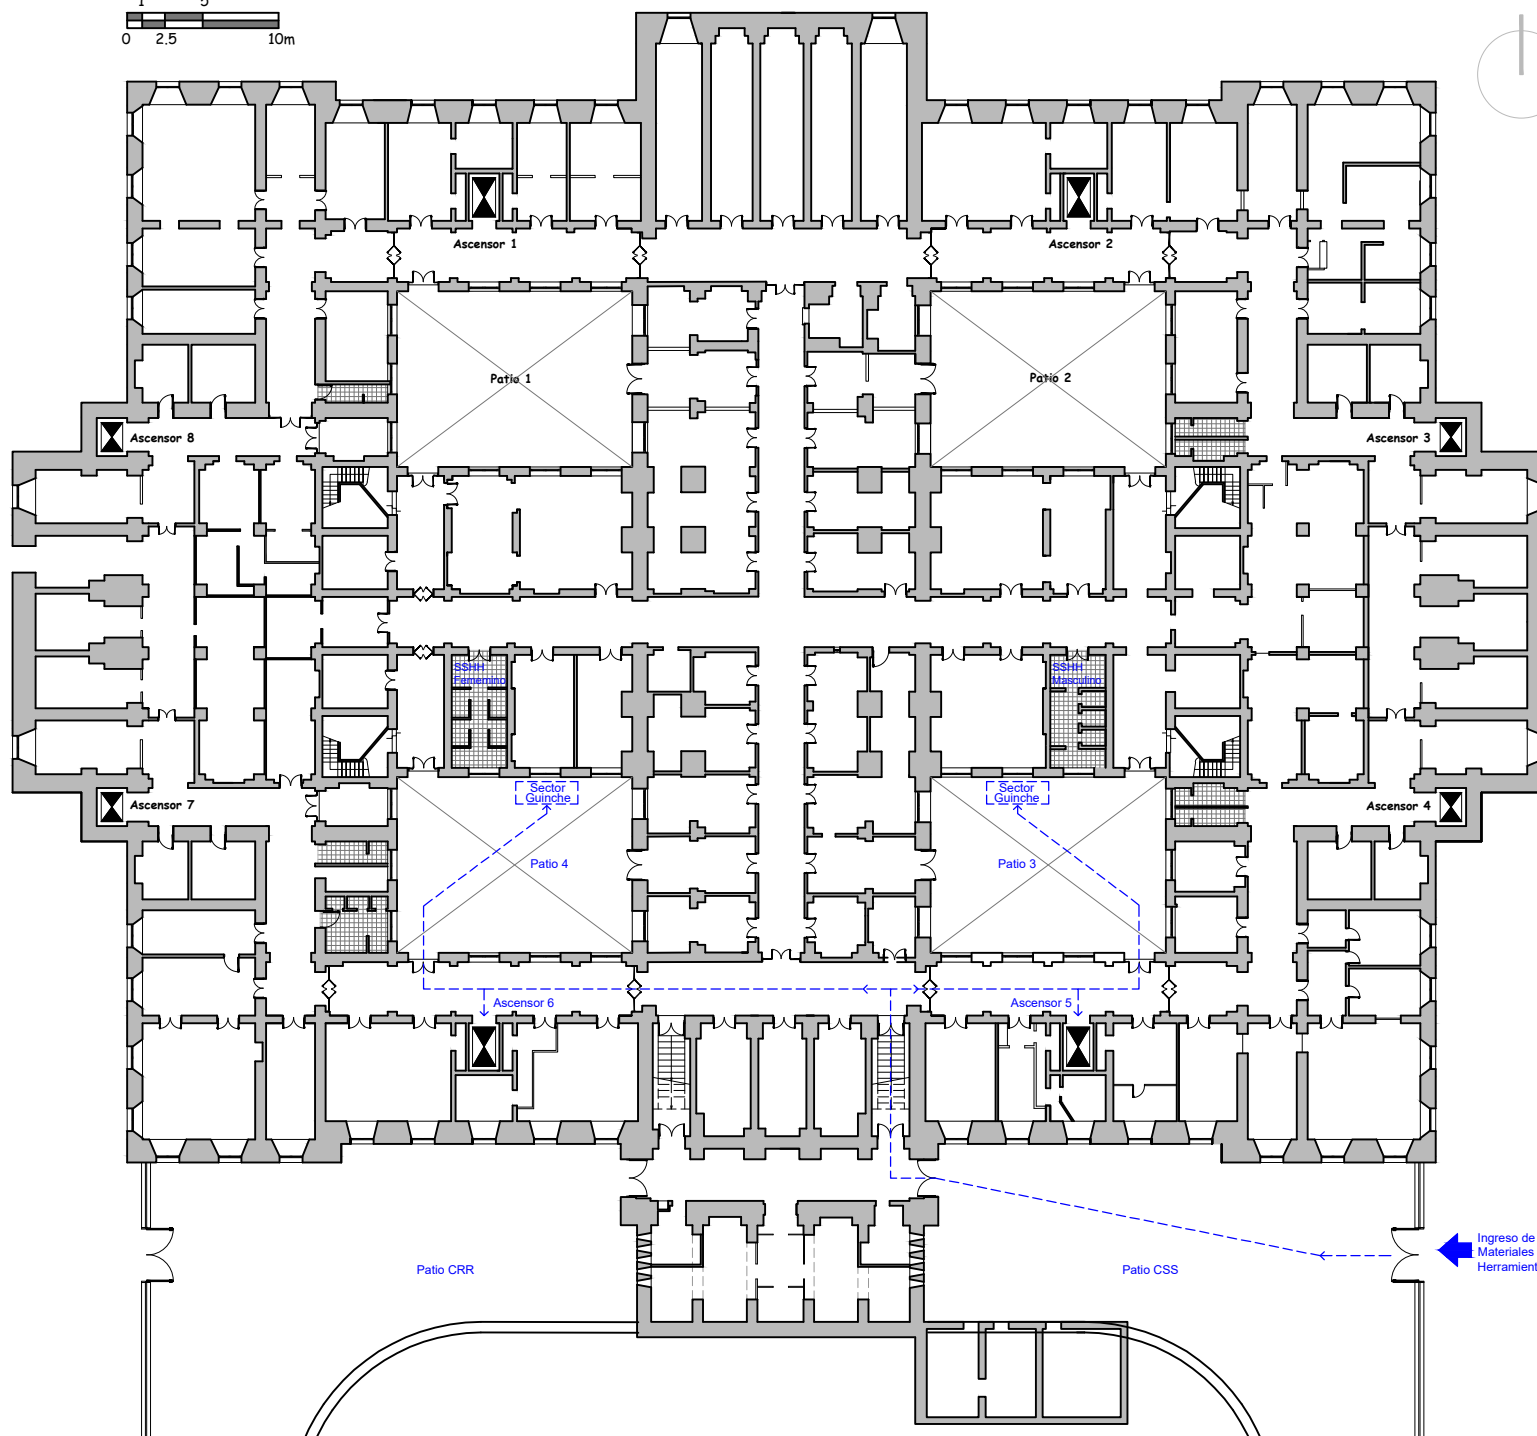

SUBSUELO PALACIO LEGISLATIVO

LAMINA

FECHA

Jun 2024

ESCALA

A4 1/500

01