

Av Gral. Flores




Ingreso de Personal



**PARLAMENTO
DEL URUGUAY**

COMISIÓN ADMINISTRATIVA
DEL PODER LEGISLATIVO
DIRECCIÓN ARQUITECTURA

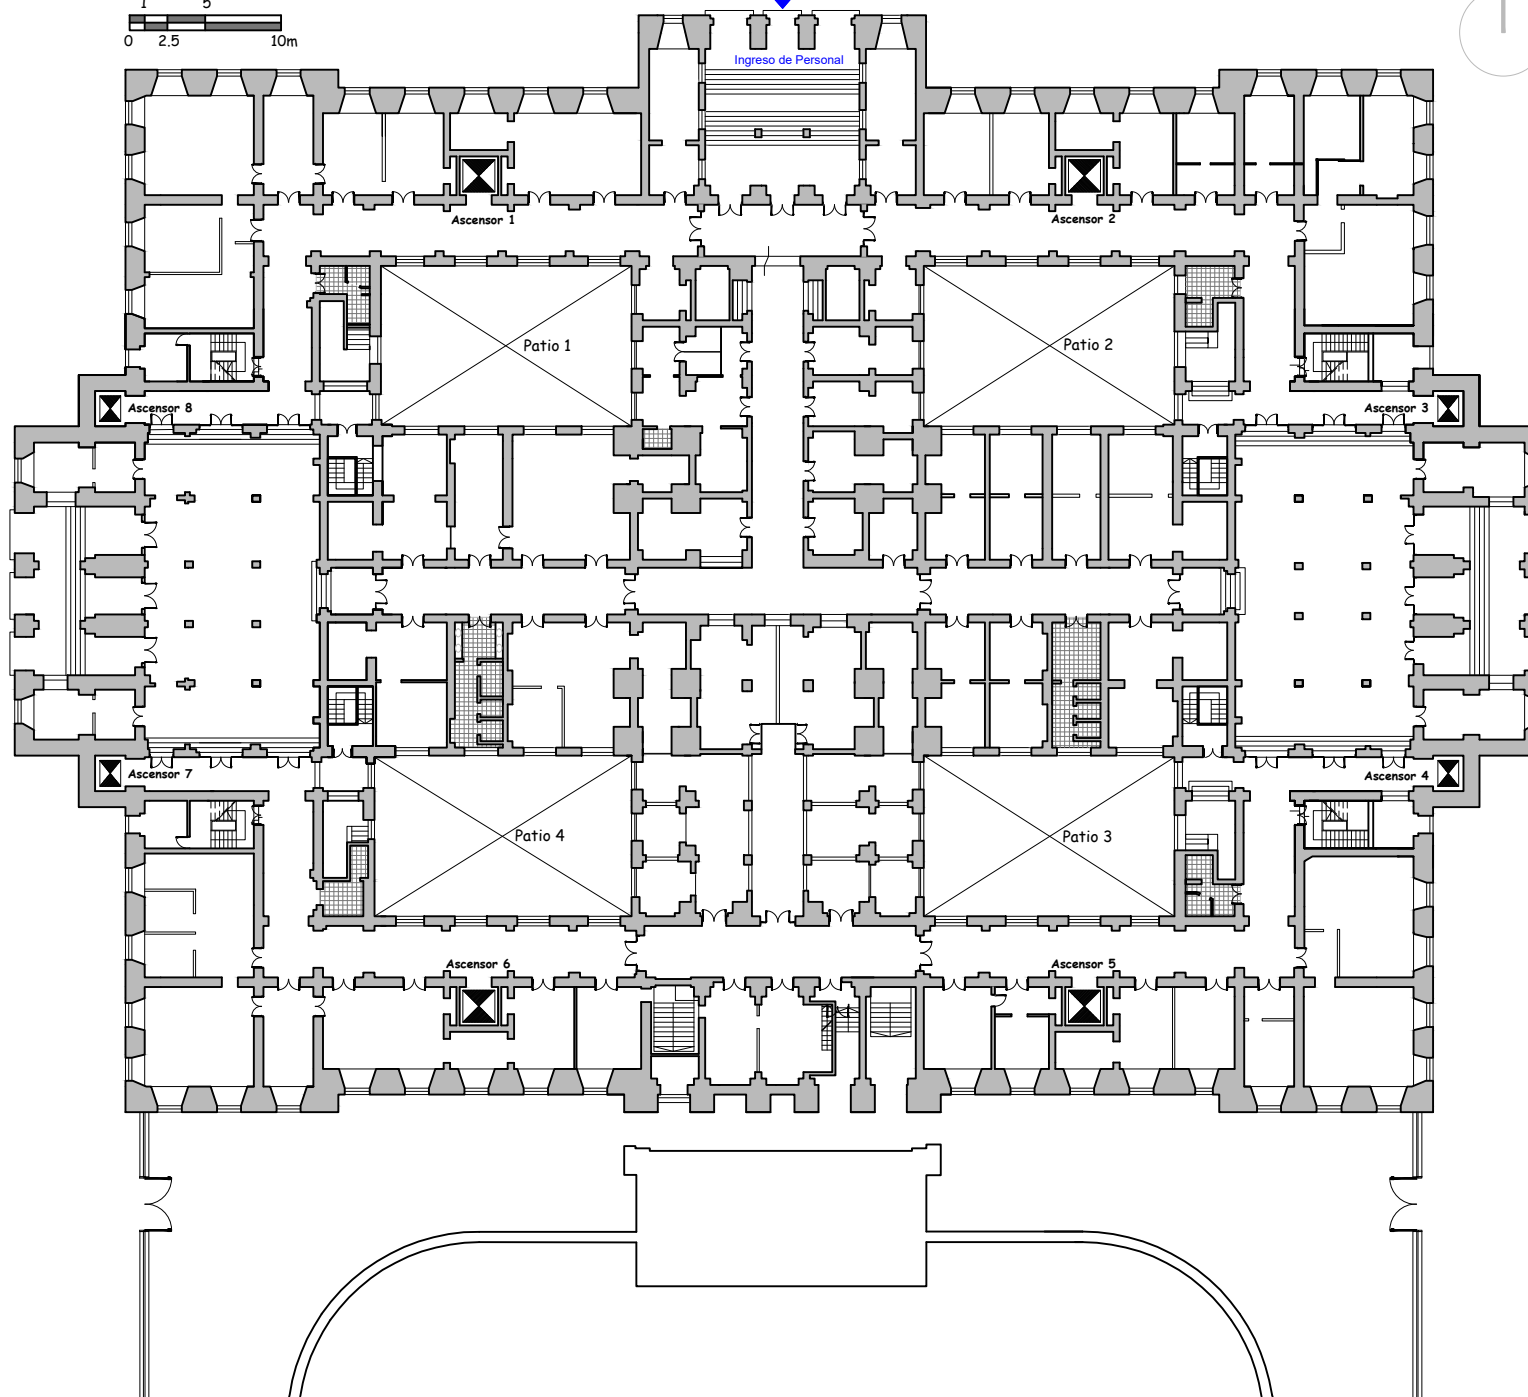

PLANTA BAJA PALACIO LEGISLATIVO

LAMINA

FECHA

Jun 2024

ESCALA

A4 1/500

02