




**PARLAMENTO
DEL URUGUAY**

COMISIÓN ADMINISTRATIVA
DEL PODER LEGISLATIVO
DIRECCIÓN ARQUITECTURA

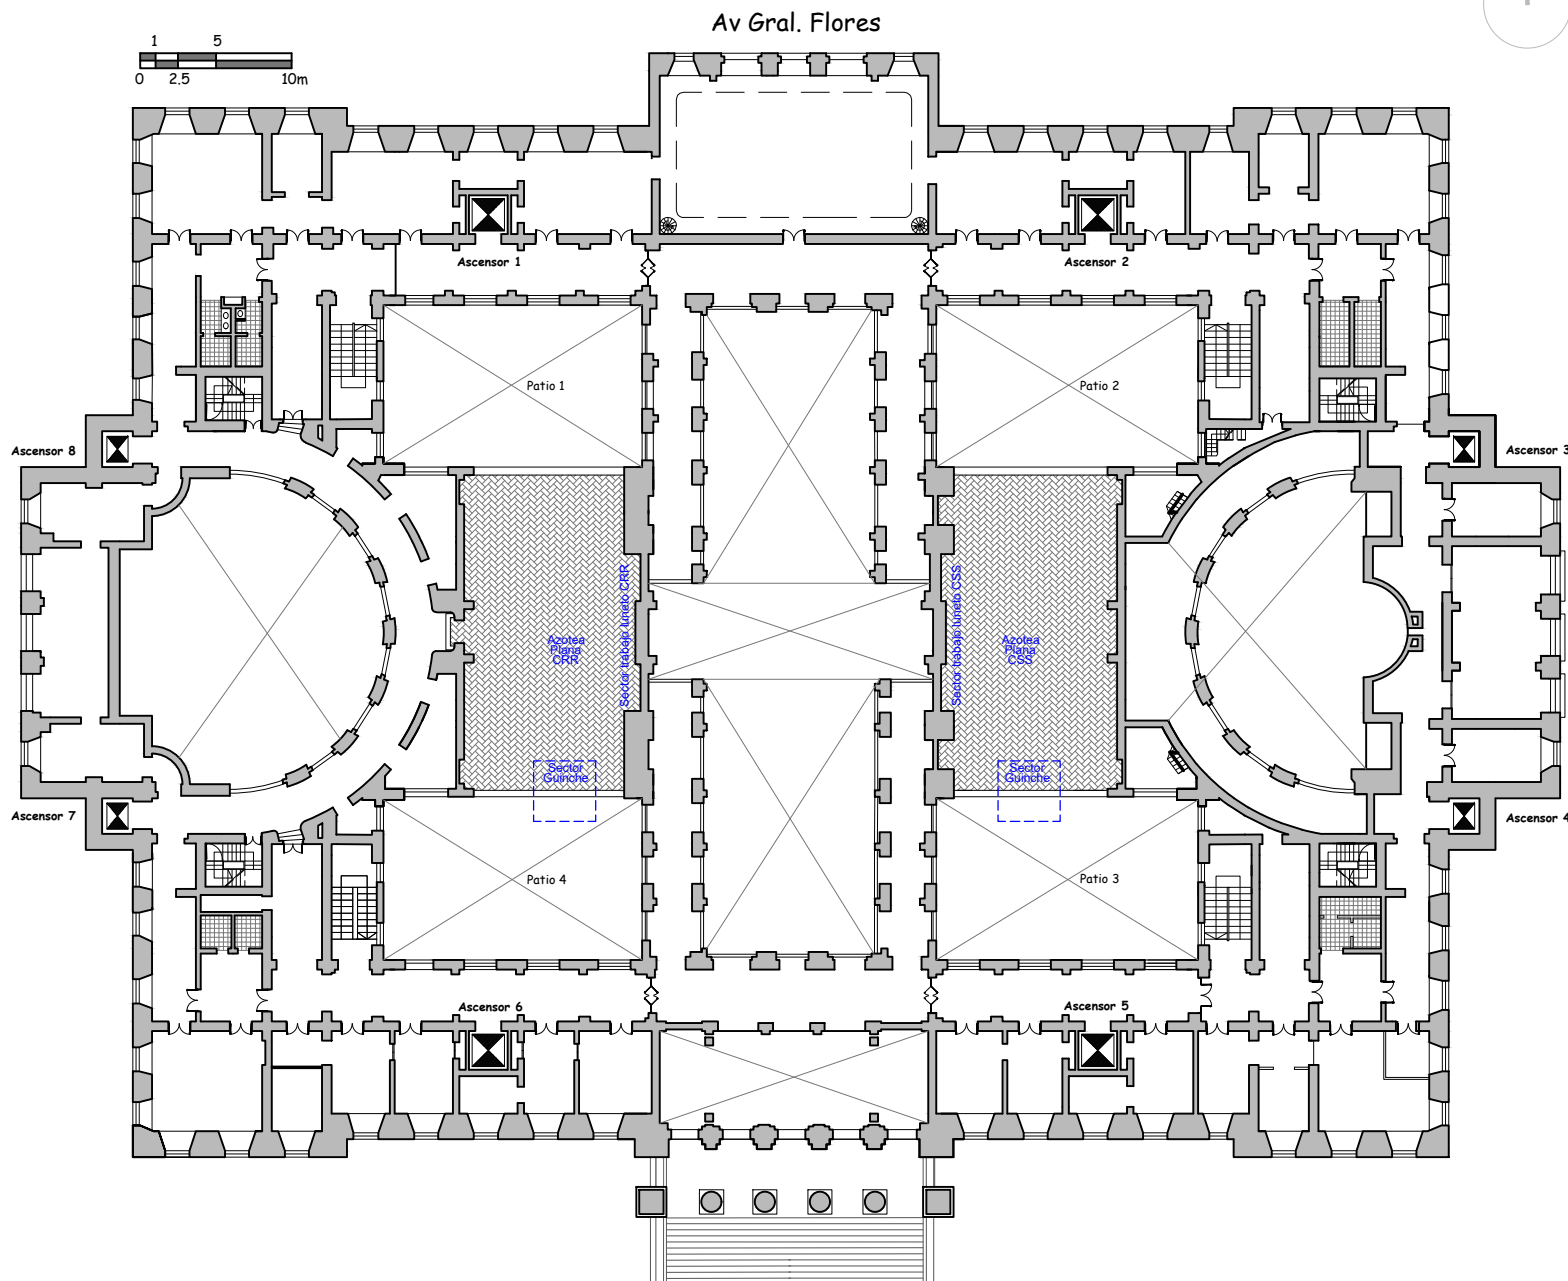

SEGUNDO NIVEL PALACIO LEGISLATIVO

FECHA

Jun 2024

ESCALA

A4 1/500

LAMINA

05