



PLANTA Esc. 1/100

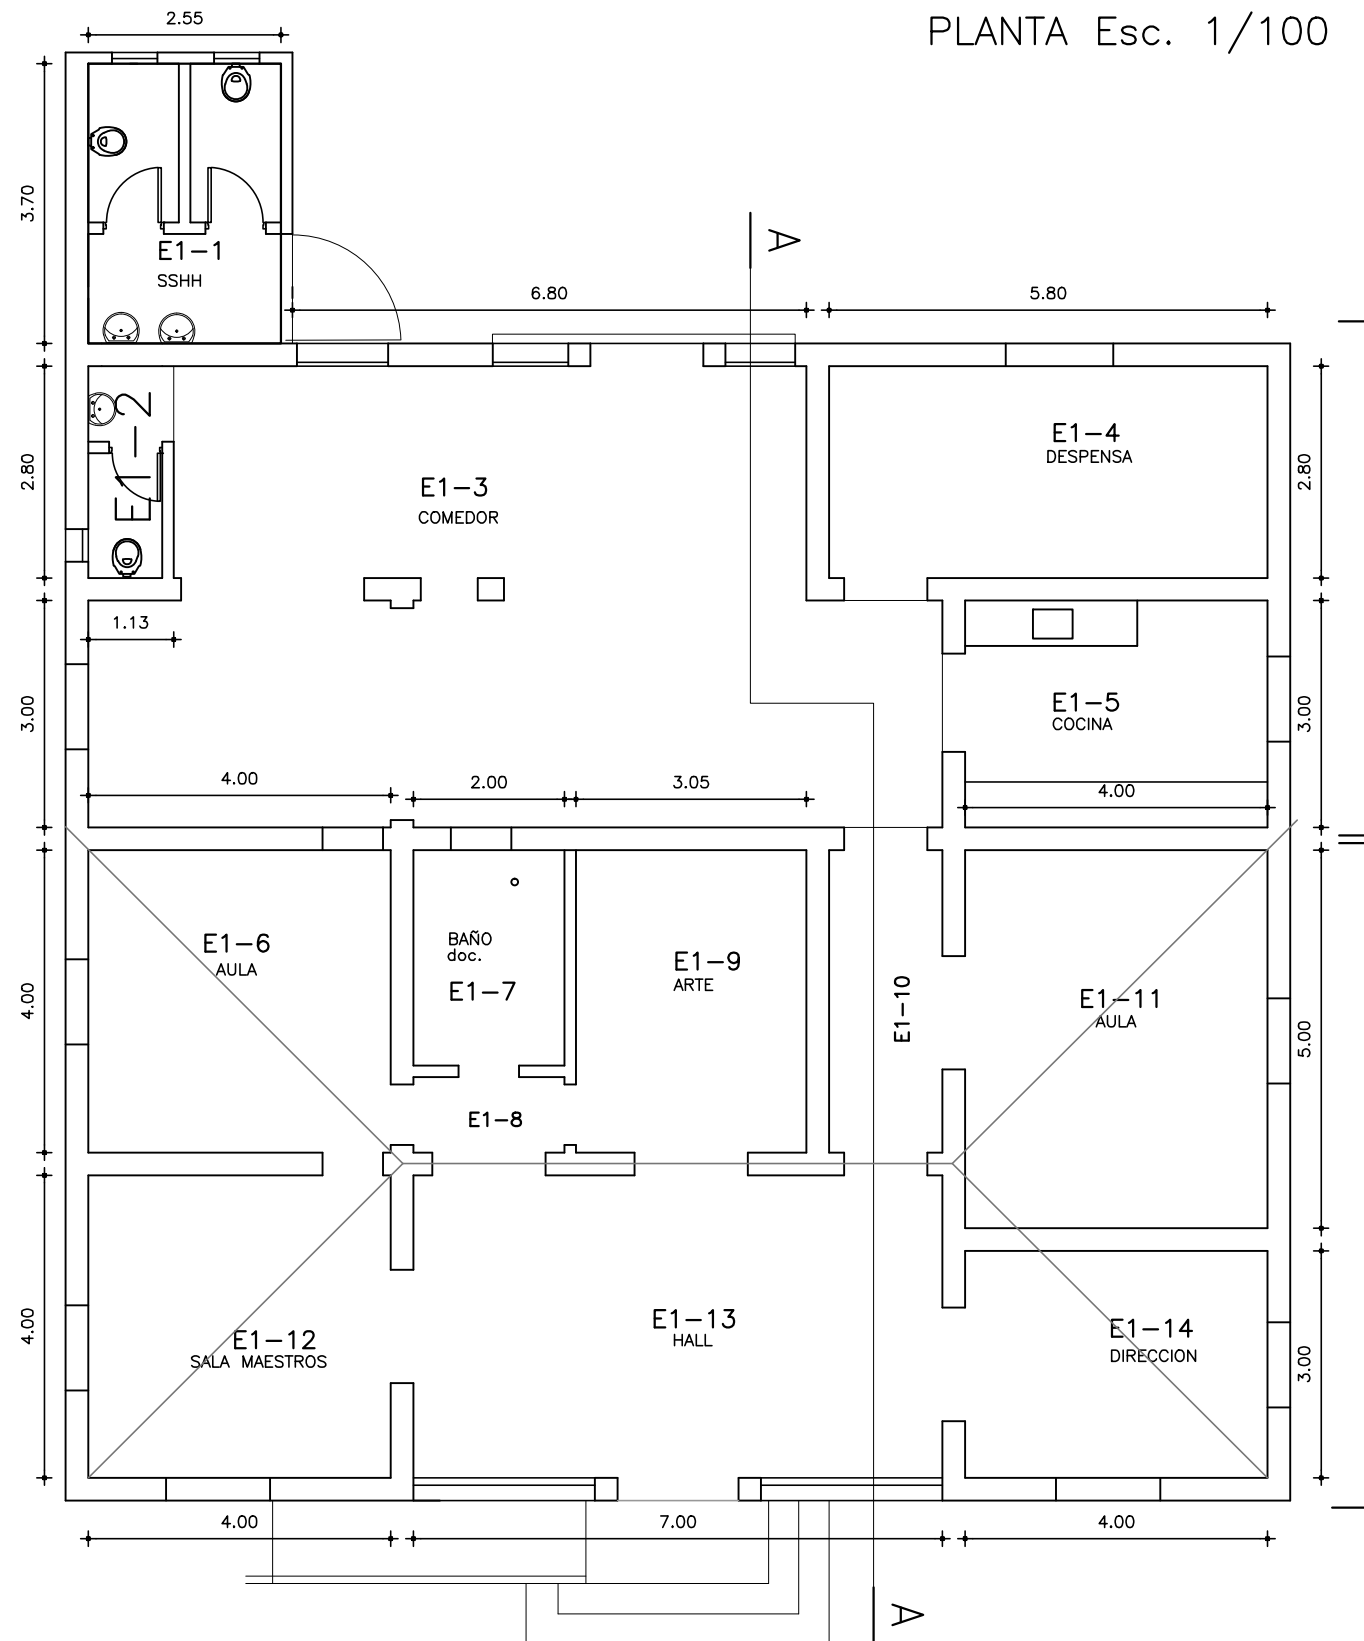

CORTE A-A Esc. 1/100
(SITUACIÓN EXISTENTE)

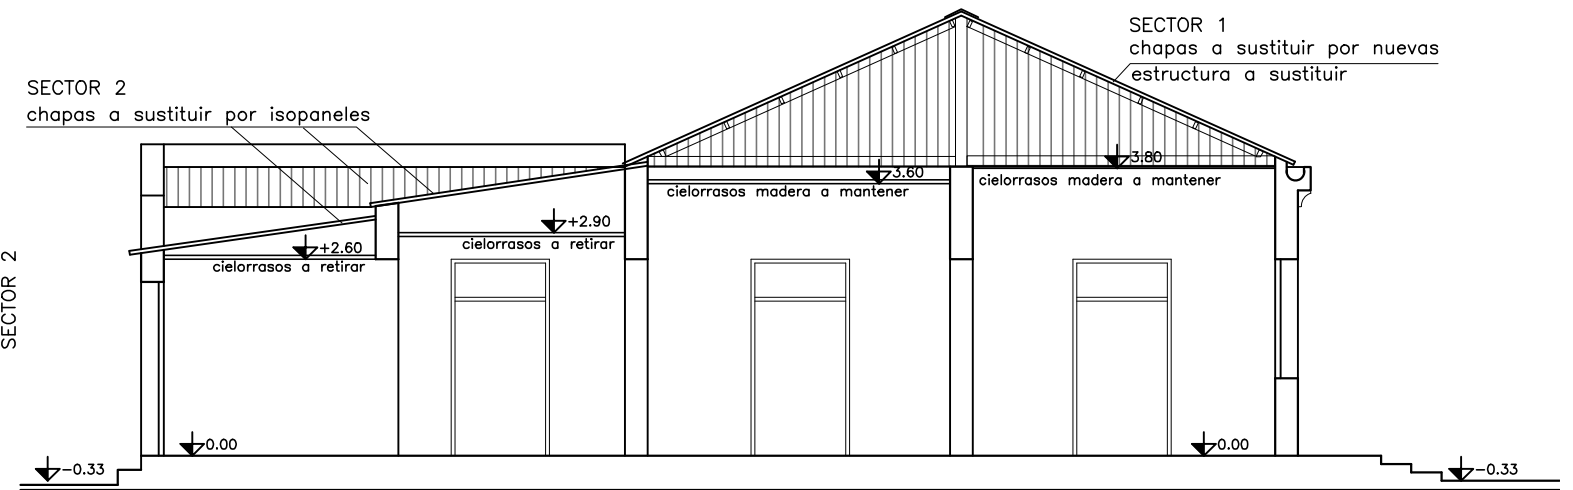

NOTA: TODAS LAS MEDIDAS SE RECTIFICARÁN EN OBRA

OBRA: SUSTITUCIÓN CUBIERTA EDIFICIO PRINCIPAL	LOCALIDAD: MELO	FECHA: 05/2024
ESCUELA ESPECIAL N°121	DEPARTAMENTO: CERRO LARGO	ESCALA: 1/100
PLANO DE: PLANTA, CORTE		LAMINA Nro: L 01
ARQUITECTO:	FIRMA: LAURA-ECHEVARRÍA	A1
AYTE. de ARQTO.:		
TECNICO:	FIRMA:	