
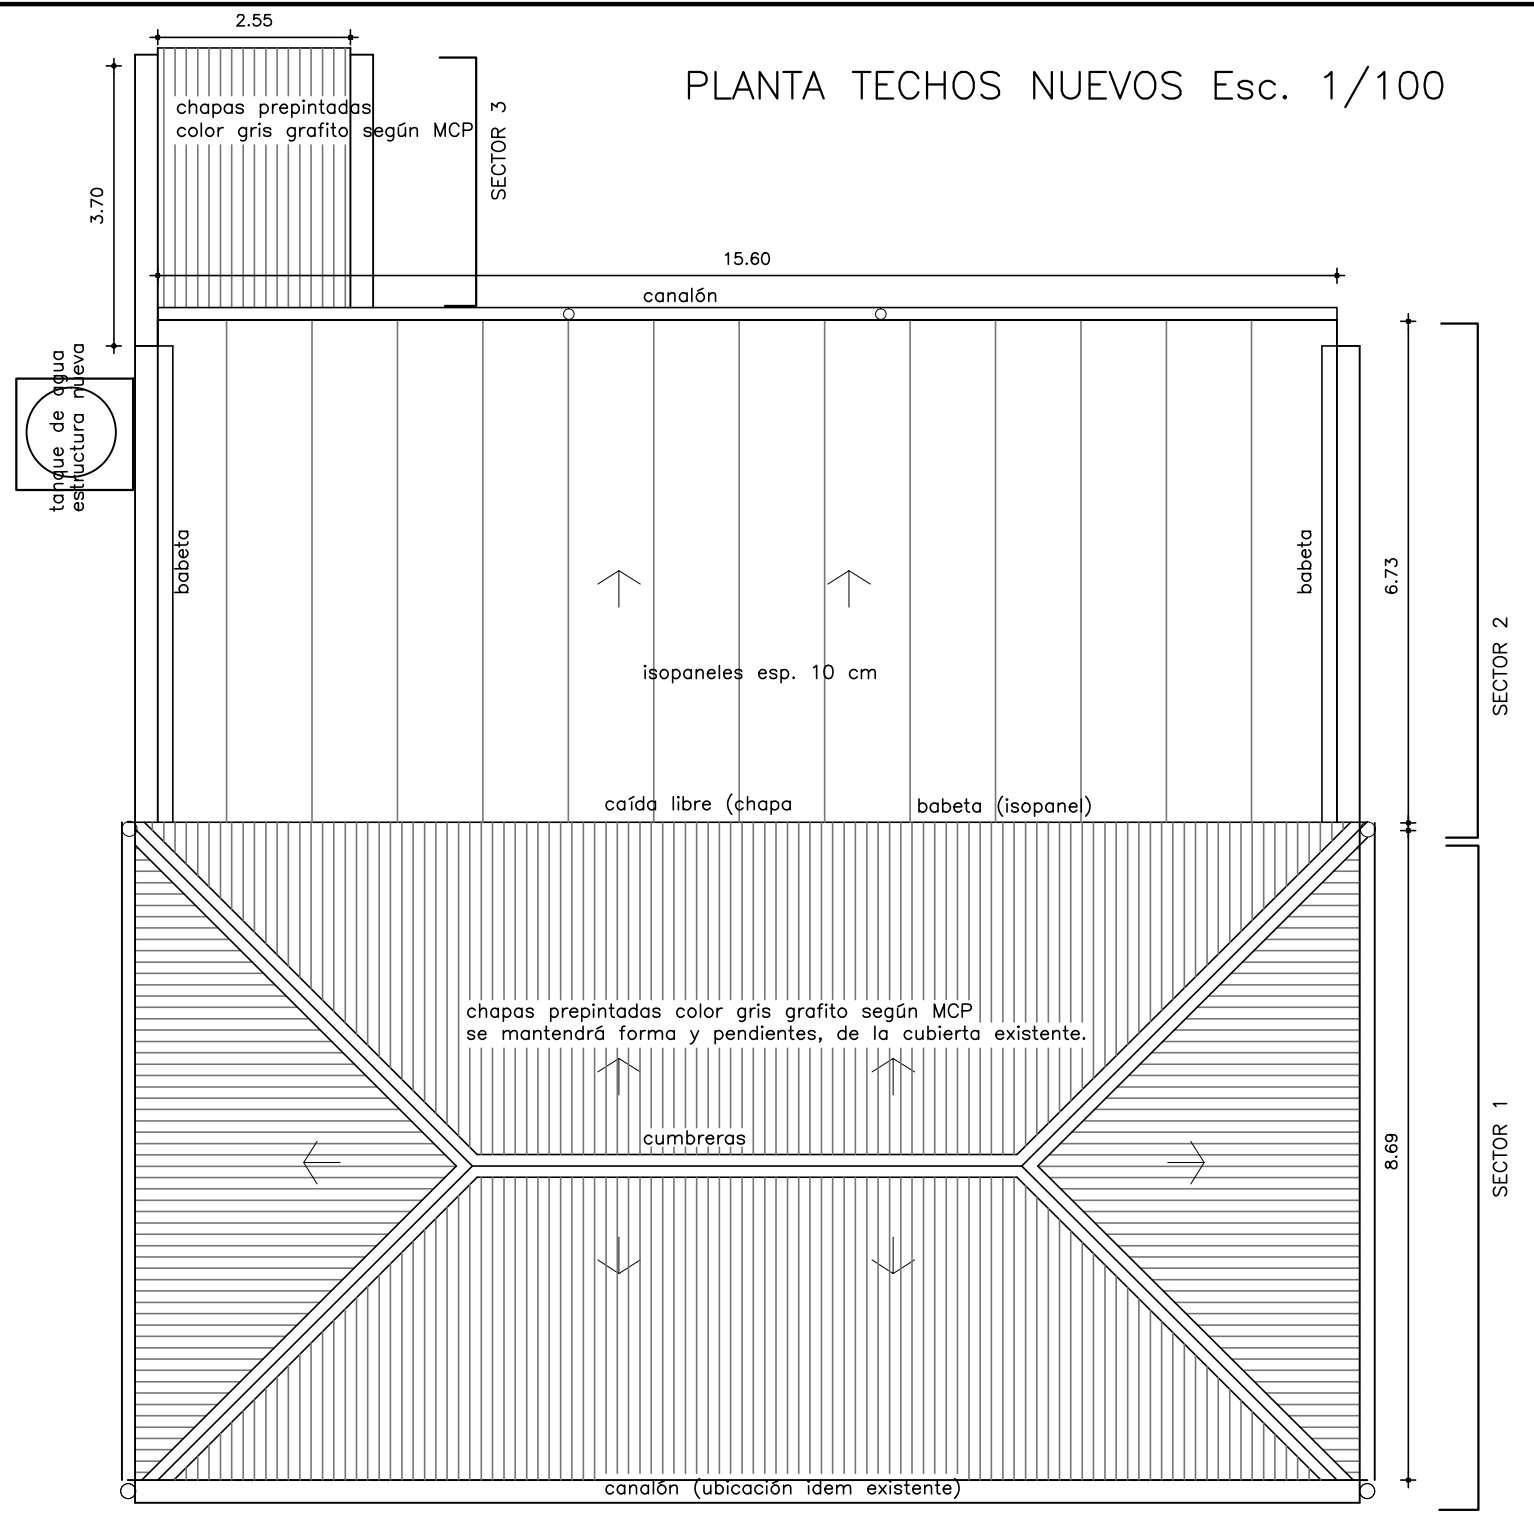


CORTE A-A Esc. 1/100
(TECHOS NUEVOS)

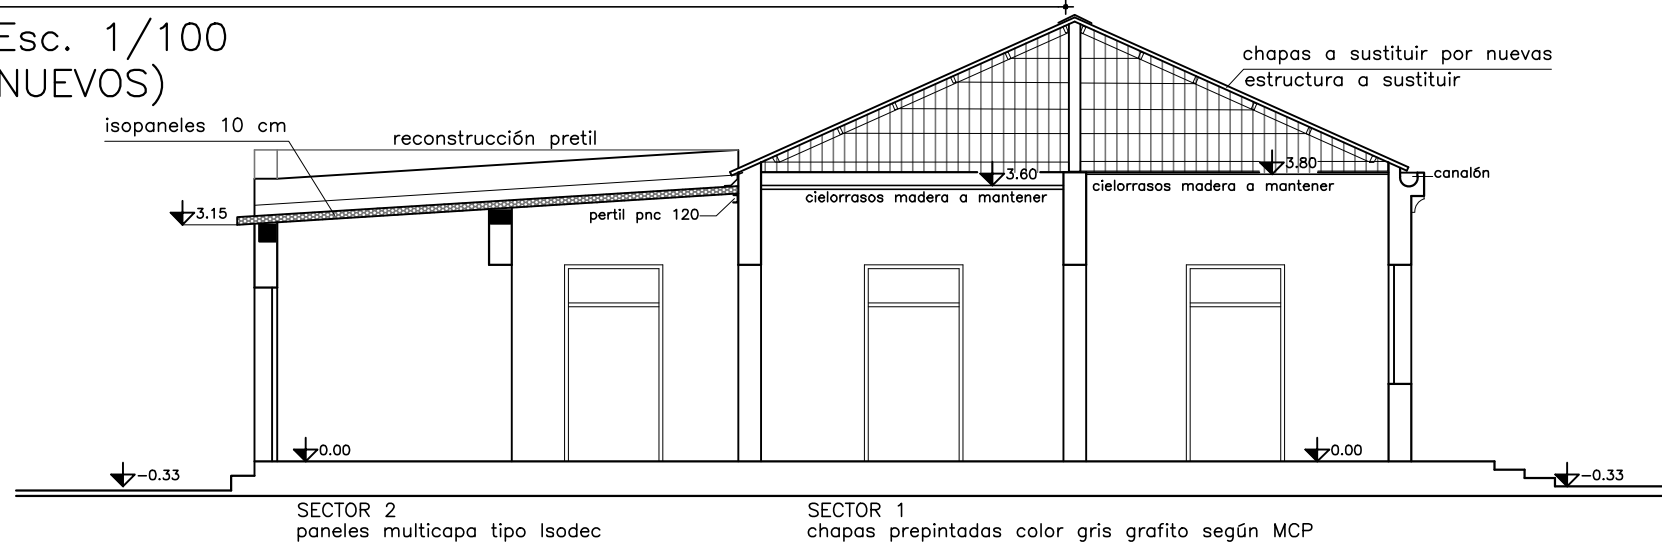

NOTA: TODAS LAS MEDIDAS SE RECTIFICARÁN EN OBRA

OBRA: SUSTITUCIÓN CUBIERTA EDIFICIO PRINCIPAL	LOCALIDAD: MELO	FECHA: 05/2024
ESCUELA ESPECIAL N°121	DEPARTAMENTO: CERRO.LARGO	ESCALA: 1/100
PLANO DE: PLANTAS TECHO	LAMINA Nro: L 02	
ARQUITECTO: LAURA-ECHEVARRÍA	FIRMA:	
AYTE. de ARQTO.:		
TECNICO:	FIRMA:	