


TORRE TANQUE DE AGUA Esc. 1/50

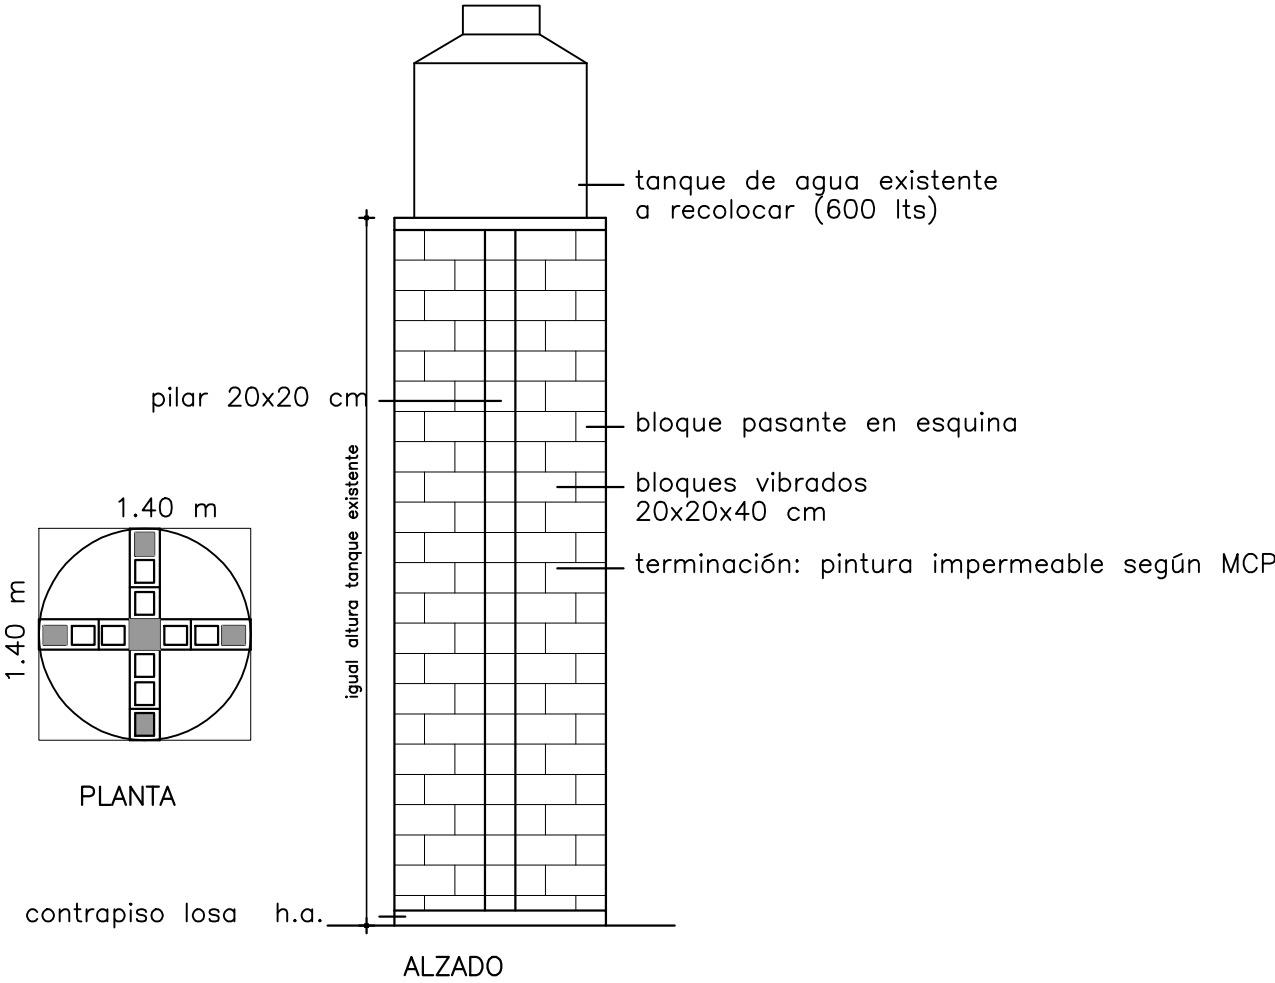

NOTA: TODAS LAS MEDIDAS SE RECTIFICARÁN EN OBRA

OBRA: SUSTITUCIÓN CUBIERTA EDIFICIO PRINCIPAL		LOCALIDAD: MELO
ESCUELA ESPECIAL N°121		DEPARTAMENTO: CERRO.LARGO
PLANO DE: TORRE TANQUE DE AGUA		
ARQUITECTO: LAURA-ECHEVARRÍA		FIRMA:
AYTE. de ARQTO.:		
TECNICO:		FIRMA:

FECHA: 05/2024
ESCALA: 1/50

LAMINA Nro: L 04
IS 1