



ANEP

CONSEJO  
DIRECTIVO  
CENTRAL

DIRECCIÓN  
SECTORIAL DE  
INFRAESTRUCTURA


COMISION DESCENTRALIZADA DE LAVALLEJA

OBRA: ESCUELA 48  
LOCALIDAD: Gaetán  
DEPARTAMENTO: LAVALLEJA

FECHA  
MAYO 2024

ANEXO  
AL 2

HOJA  
L14

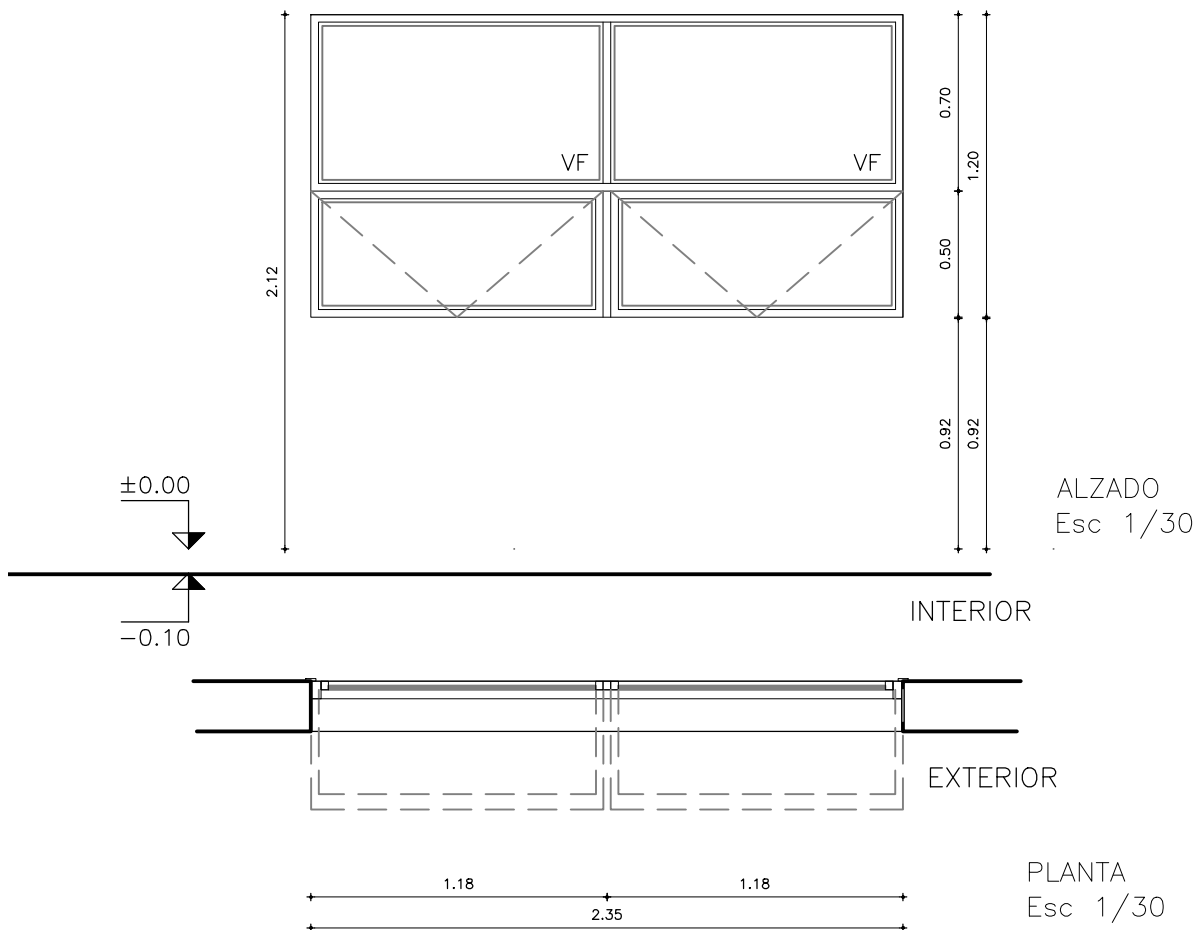

ESCALA 1/30

DETALLES HOJA

TIPO	AL02	CANTIDAD	5	IZQ.	5	DER.	-	LOCALES:	AULAS Y COMEDOR
------	------	----------	---	------	---	------	---	----------	-----------------

PREMARCO	MARCO GUIA: SI	TAPAJUNTAS: SI
MARCO	PROPIO DEL SISTEMA GALA	
HOJA	PROYECTANTE	
ACCESORIOS	PROPIO DEL SISTEMA	
TERMINACION	ANODIZADO NATURAL 15 MICRAS STANDARD	

VIDRIOS	ESPESOR: 6 mm.	TIPO: Transparente
	COLOCACION: Con silicona al exterior y burletes al interior	
OBSERVACIONES		

NOTA . TODAS LAS MEDIDAS SE VERIFICARAN EN OBRA.

- . Todas las aberturas se dibujan vistas desde el exterior. Las medidas son en metros.
- . Todas las aberturas se amuran con grampas o espuma poliuretánica (según determine en obra la Supervisión)