



ANEP

CONSEJO
DIRECTIVO
CENTRAL

DIRECCIÓN
SECTORIAL DE
INFRAESTRUCTURA


COMISION DESCENTRALIZADA DE LAVALLEJA

OBRA: ESCUELA 48
LOCALIDAD: Gaetán
DEPARTAMENTO: LAVALLEJA

FECHA
MAYO 2024

ANEXO
AL 4

HOJA
L16

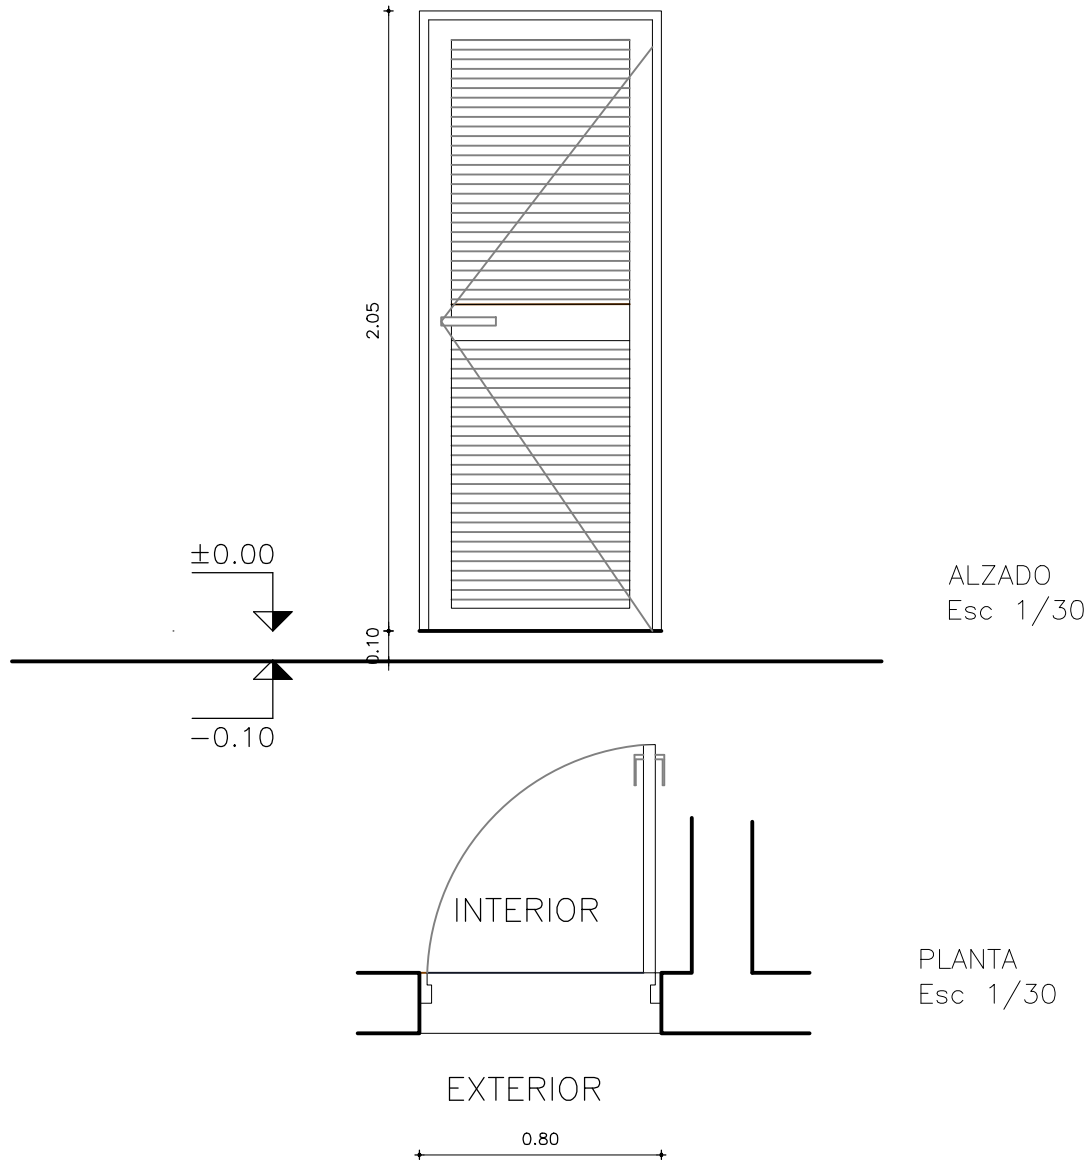

ESCALA 1/25 DETALLES HOJA

TIPO	AL04	CANTIDAD	1	IZQ. DER.	- 1	LOCALES:	ACCESO EXTERIOR A DIRECCIÓN
------	------	----------	---	--------------	--------	----------	-----------------------------

PREMARCO	MARCO GUÍA: SI	TAPAJUNTAS: SI
MARCO	PROPIO DEL SISTEMA GALA	
HOJA	BATIENTE	
ACCESORIOS	PROPIO DEL SISTEMA -CERRADURA DE SEGURIDAD CON LLAVE - CONTRACERRADURA - POMELA ENCOLIZADA 125MM ALUMINIO ANODIZADO	
TERMINACION	ANODIZADO NATURAL 15 MICRAS STANDARD	

VIDRIOS	ESPESOR: -. TIPO: -
	COLOCACION: -
OBSERVACIONES	GRAPAS DE AMURE - BURLETE HERMETICIDAD DOBLE CONTACTO - DISPOSITIVO DE ESTANQUEIDAD

NOTA . TODAS LAS MEDIDAS SE VERIFICARAN EN OBRA.

- . Todas las aberturas se dibujan vistas desde el exterior. Las medidas son en metros.
- . Todas las aberturas se amuran con grampas o espuma poliuretánica (según determine en obra la Supervisión)