



ANEP

CONSEJO  
DIRECTIVO  
CENTRAL

DIRECCIÓN  
SECTORIAL DE  
INFRAESTRUCTURA

COMISION DESCENTRALIZADA DE LAVALLEJA

OBRA: ESCUELA 48


LOCALIDAD: Gaetán

DEPARTAMENTO: LAVALLEJA

FECHA  
MAYO 2024

ANEXO  
AL 5

HOJA  
L17

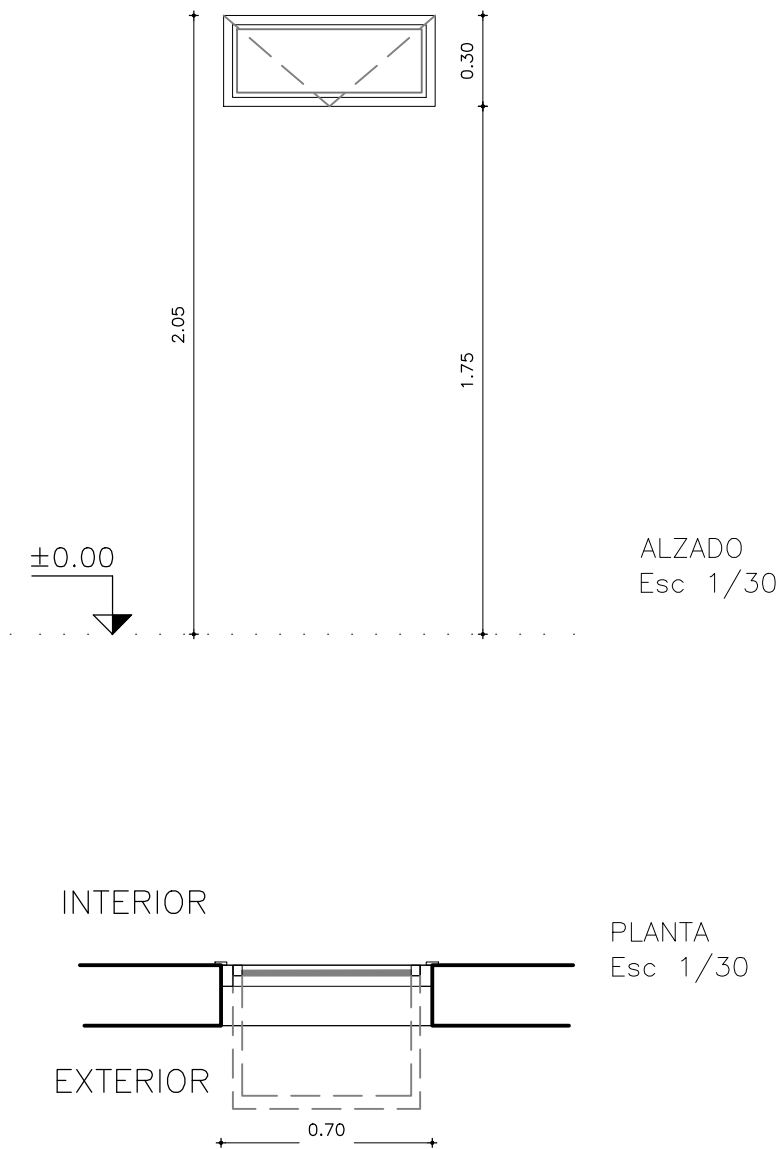

ESCALA 1/25 DETALLES HOJA

TIPO	AL05	CANTIDAD	1	IZQ.	—	DER.	—	LOCALES:	BAÑO ADULTOS
------	------	----------	---	------	---	------	---	----------	--------------

PREMARCO	MARCO GUÍA: SI	TAPAJUNTAS: SI
MARCO	PROPIO DEL SISTEMA GALA	
HOJA	PROYECTANTE	
ACCESORIOS	PROPIO DEL SISTEMA	
TERMINACION	ANODIZADO NATURAL 15 MICRAS STANDARD	

VIDRIOS	ESPESOR: 6 mm.	TIPO: Traslúcido
	COLOCACION: Con silicona al exterior y burletes al interior	
OBSERVACIONES		

NOTA . TODAS LAS MEDIDAS SE VERIFICARAN EN OBRA.

- . Todas las aberturas se dibujan vistas desde el exterior. Las medidas son en metros.
- . Todas las aberturas se amuran con grampas o espuma poliuretánica (según determine en obra la Supervisión)