


PLANTA SS.HH. ADULTOS
Esc 1/20

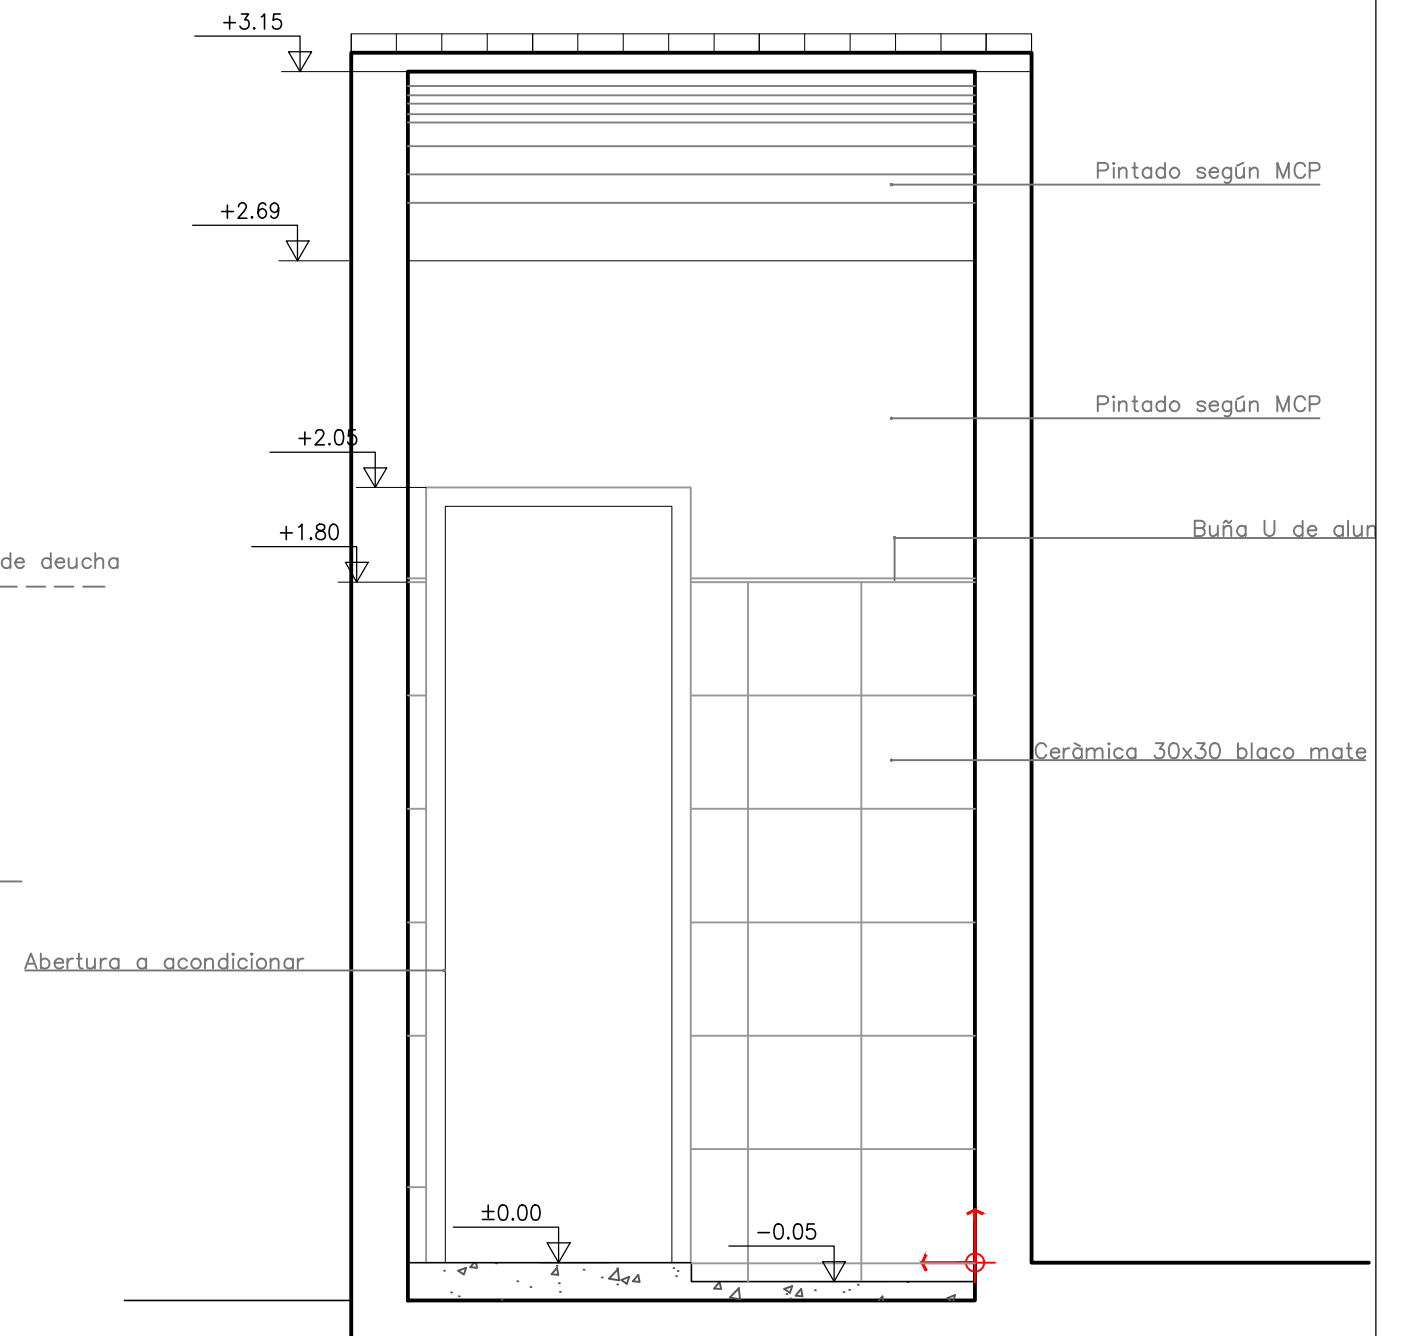

CPRTE A-A SS.HH. ADULTOS
Esc 1/20

		CONSEJO DIRECTIVO CENTRAL	
CONSEJO DIRECTIVO CENTRAL		DIRECCIÓN SECTORIAL DE INFRAESTRUCTURA	
COMISIÓN DESCENTRALIZADA DE LAVALLEJA			
OBRA:	LOCALIDAD: GAETÁN		FECHA:
ESCUELA N°48—MANTENIMIENTO		DEPARTAMENTO: LAVALLEJA	05/2024
PLANO DE: DETALLES BAÑOS ADULTOS PLANTA Y CORTE A-A			ESCALA:
AYTE. de ARQTO.:			1/20
ARQUITECTO:	FIRMA:		LAMINA Nro:
CLAUDIA NÚÑEZ			L4
TECNICO ELECTRICISTA:	FIRMA:		A2