


CORTE B-B SS.HH. ADULTOS  
Esc 1/20

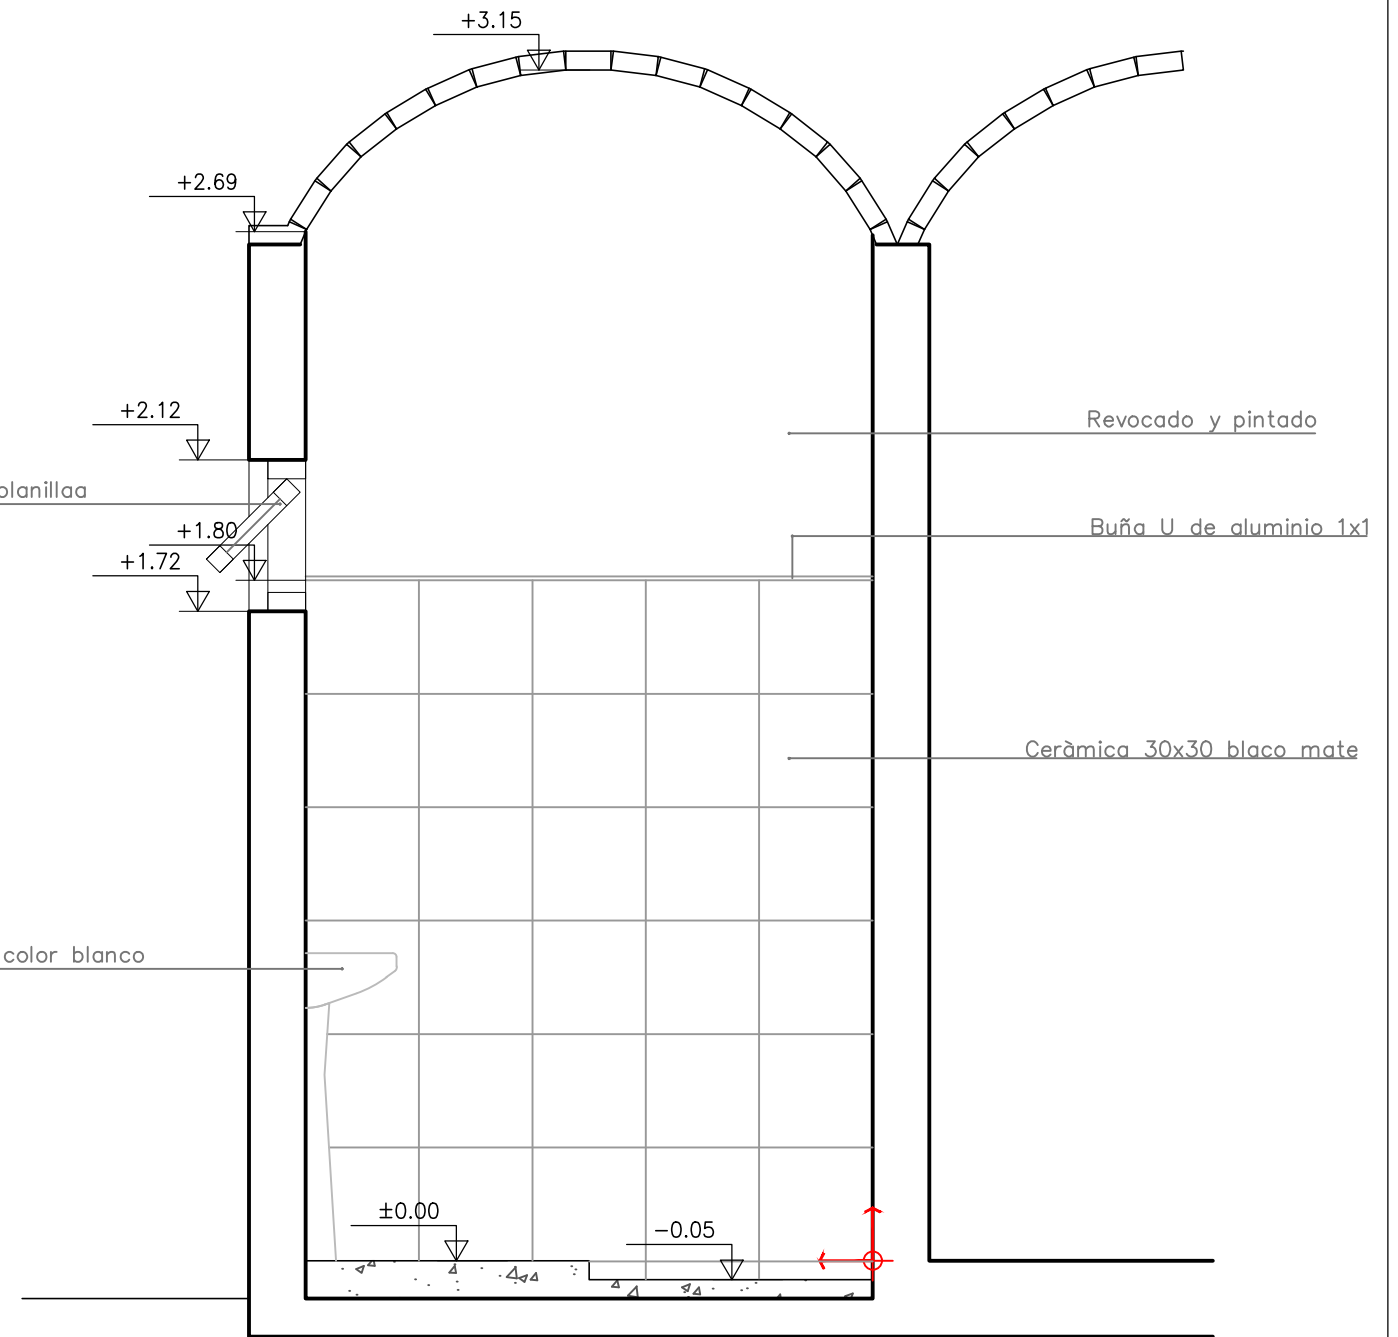

CORTE C-C SS.HH. ADULTOS  
Esc 1/20

		CONSEJO DIRECTIVO CENTRAL	
CONSEJO DIRECTIVO CENTRAL		DIRECCIÓN SECTORIAL DE INFRAESTRUCTURA	
COMISIÓN DESCENTRALIZADA DE LAVALLEJA			
OBRA:	LOCALIDAD: GAETÁN		FECHA: 05/2024
ESCUELA N°48—MANTENIMIENTO		DEPARTAMENTO: LAVALLEJA	ESCALA: 1/20
PLANO DE: PLANTA DE UBICACIÓN E IMPLANTACIÓN			
AYTE. de ARQTO.:			
ARQUITECTO: CLAUDIA NÚÑEZ		FIRMA:	
TÉCNICO ELÉCTRICISTA:		FIRMA:	
LAMINA Nro:			L5
			A3