


CORTE A-A SS.HH. NIÑOS  
Esc 1/20

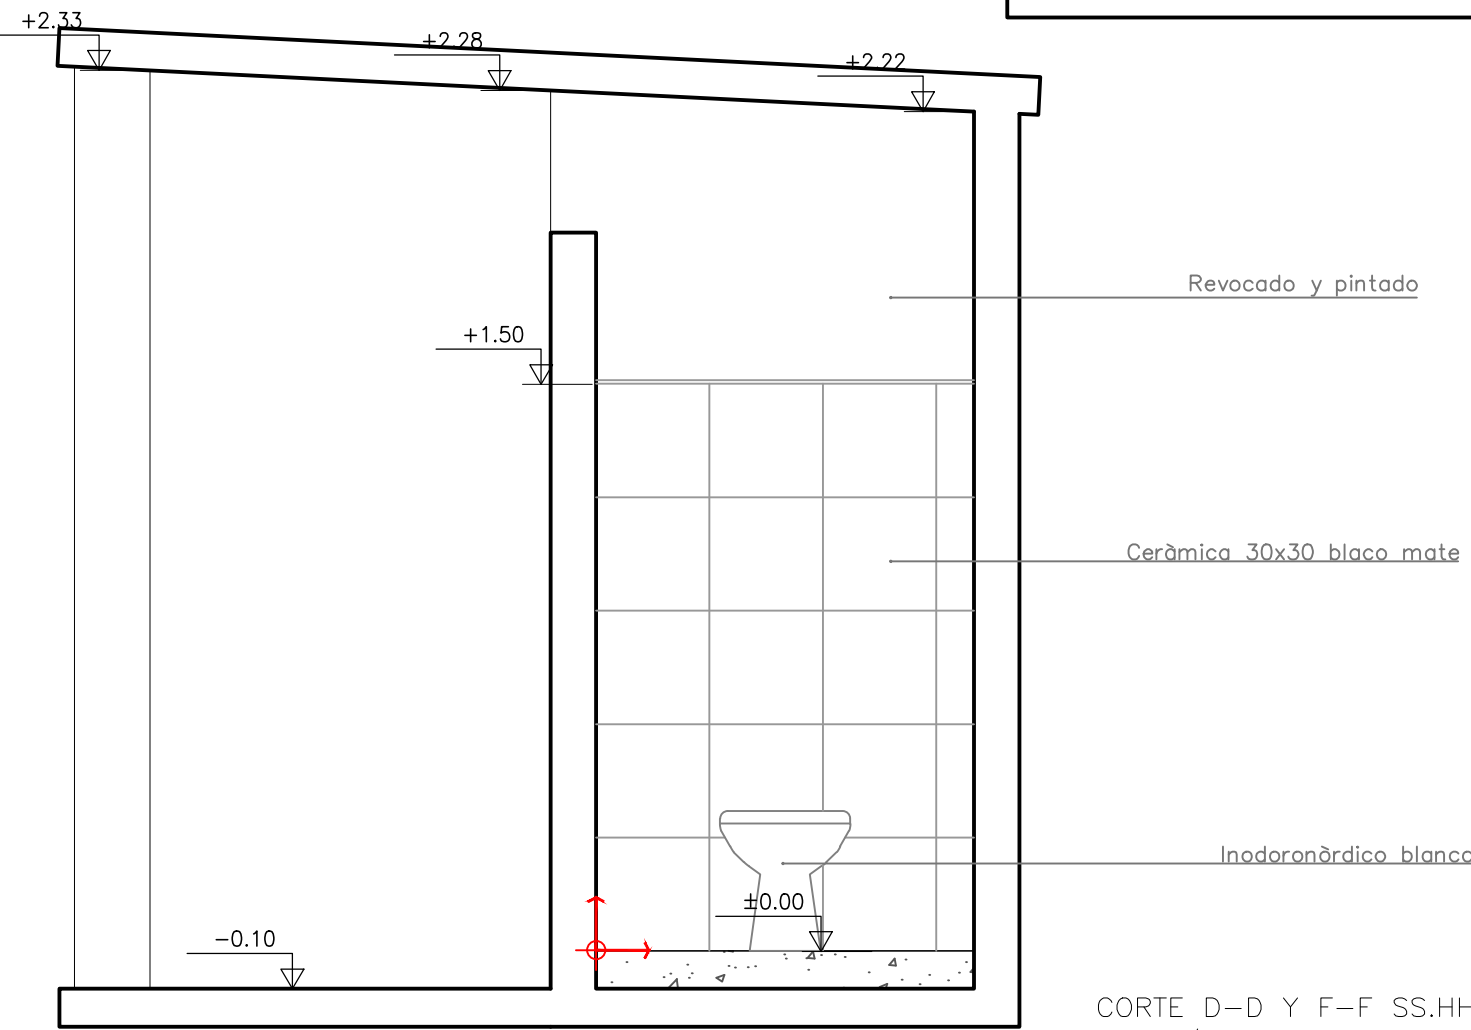

CORTE D-D Y F-F SS.HH. NIÑOS  
Esc 1/20

		CONSEJO DIRECTIVO CENTRAL	
CONSEJO DIRECTIVO CENTRAL		DIRECCIÓN SECTORIAL DE INFRAESTRUCTURA	
COMISION DESCENTRALIZADA DE LAVALLEJA			
OBRA: ESCUELA N°48—MANTENIMIENTO		LOCALIDAD: GAETÁN	FECHA: 05/2024
		DEPARTAMENTO: LAVALLEJA	ESCALA: 1/20
PLANO DE: DETALLES CORTES BAÑOS NIÑOS			
AYTE. de ARQTO.:			
ARQUITECTO: CLAUDIA NÚÑEZ		FIRMA:	
TÉCNICO ELÉCTRICISTA:		FIRMA:	
			LAMINA Nro: L8
			A6