


PLANTA
Escala 1: 75

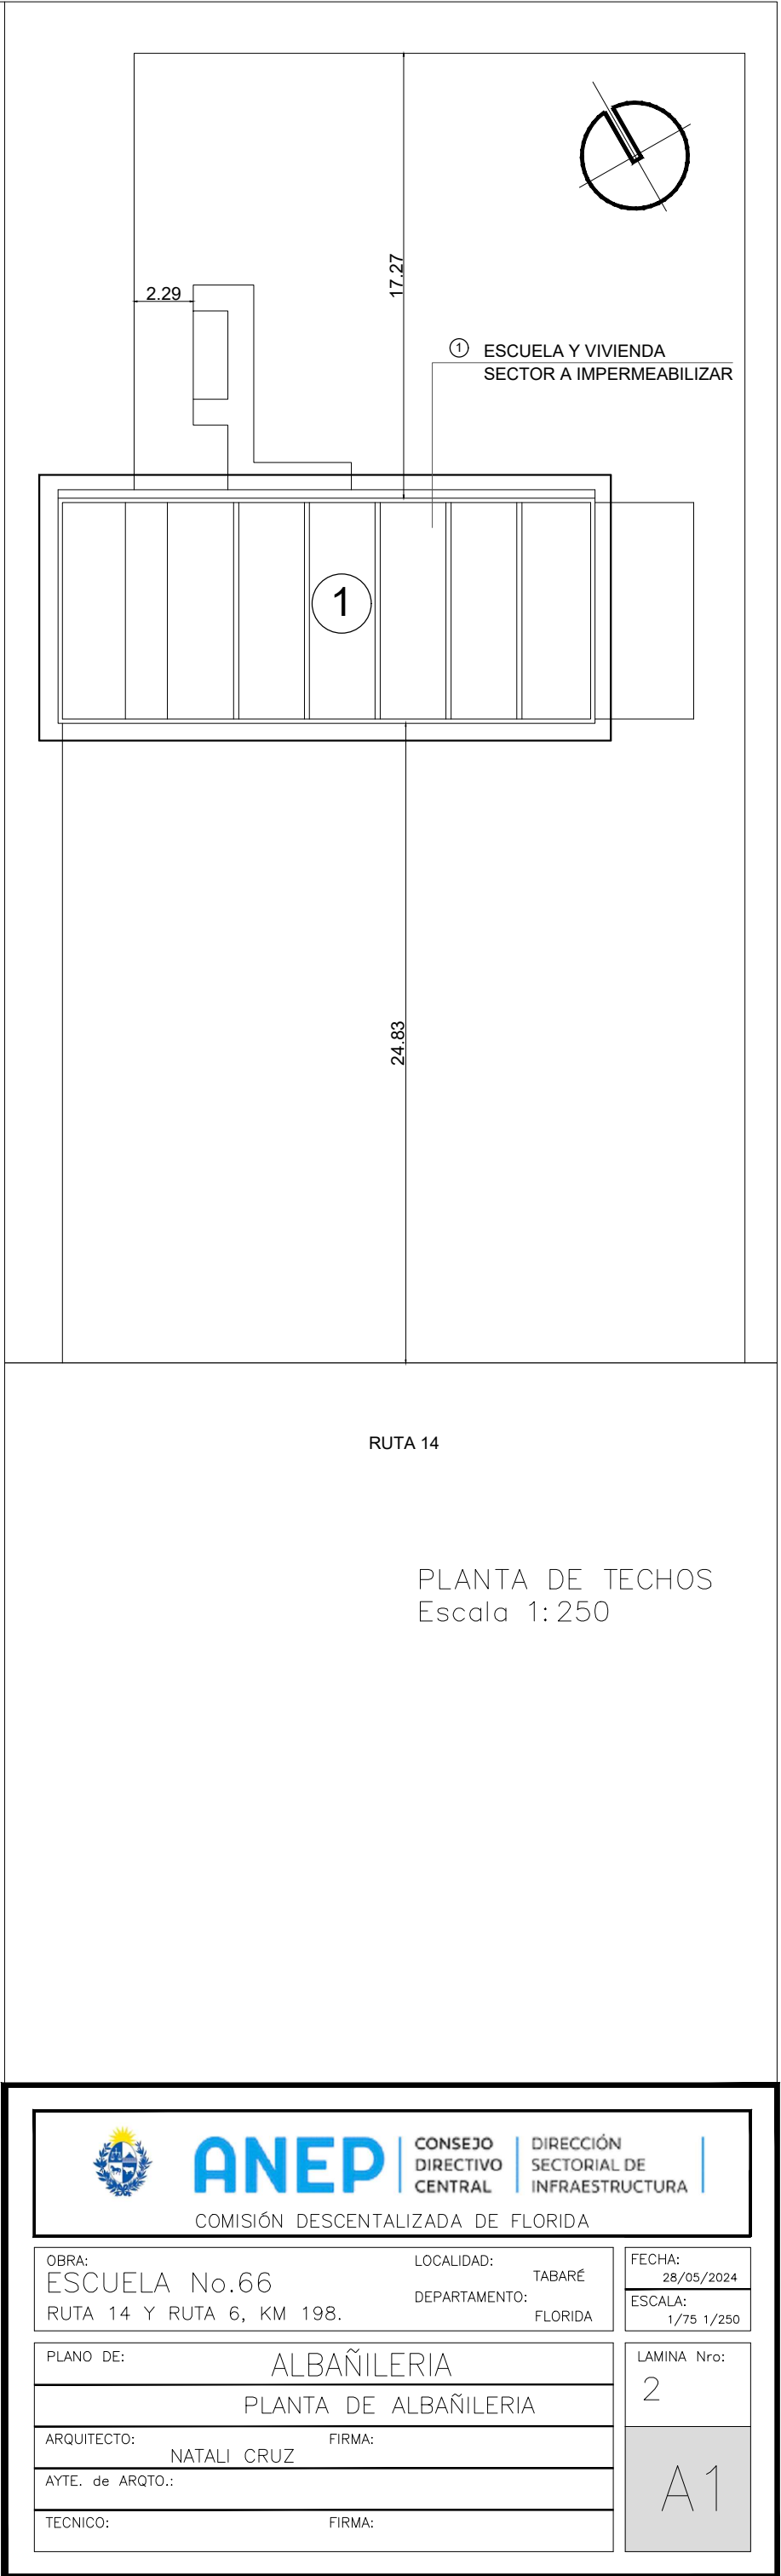

COMISIÓN DESCENTRALIZADA DE FLORIDA		
CONSEJO DIRECTIVO CENTRAL DIRECCIÓN SECTORIAL DE INFRAESTRUCTURA		
OBRAS: ESCUELA No.66		
RUTA 14 Y RUTA 6, KM 198.		
LOCALIDAD: TABARÉ		
DEPARTAMENTO: FLORIDA		
FECHA: 28/05/2024		
ESCALA: 1/75 1/250		
PLANO DE: ALBAÑILERIA		
PLANTA DE ALBAÑILERIA		
ARQUITECTO: NATALI CRUZ		
FIRMA:		
AYTE. de ARQTO.:		
FIRMA:		
LÁMINA Nro: 2		
A1		