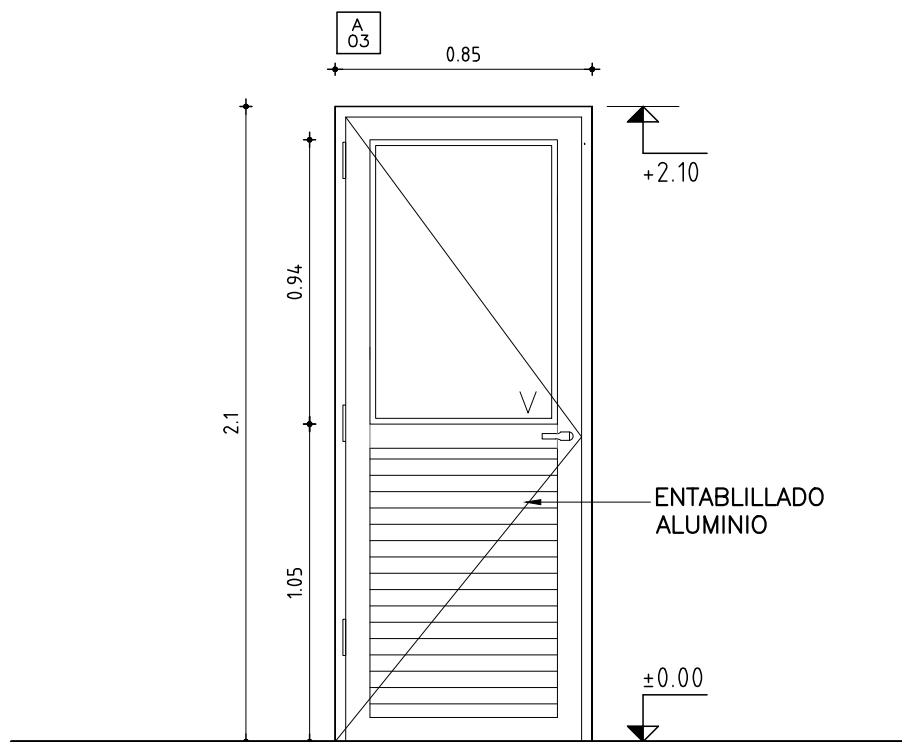


**ANEP**

OBRA:	PLANILLA ABERTURAS	PADRON:	730	ESCALA:	1:25
LOCAL:	LICEO N° 1	MANZANA:	24	FECHA:	FEB. 2024
LOCALIDAD:	ARTIGAS - ARTIGAS	ARQUITECTO:	WALTER SILVEIRA		

6

**OBSERVACIONES**

. En todos los casos se aceptarán variantes que cumplan con el diseño indicado en las planillas correspondientes, en cuanto a dimensiones, divisiones, partes abribles, sistema de abertura y cierre y den garantías de procedencia del material, y de la fabricación, en cuanto a su resistencia mecánica, resistencia a la corrosión y a la hermeticidad, que sean iguales o mayores a las correspondientes a su uso y/o a las especificaciones de los recaudos.

PERFILERIA/ACCESORIOS TIPO "LINEA PROBBA"**PUERTA BATIENTE****ESCALA 1/25****DETALLES LAMINA**

TIPO	A03	CANTIDAD	02	IZQ.	1	DER.	1	UBICACION	LOCALES: AULAS
------	-----	----------	----	------	---	------	---	-----------	----------------

VIDRIOS	ESPESOR: 4 mm.	TIPO: TRANSPARENTE
	COLOCACION: -	
OBSERVACIONES	ANODIZADO NATURAL	

NOTA

- . TODAS LAS MEDIDAS SE VERIFICARAN EN OBRA.
- . LOS MARCOS SE AMURARAN SIN SU CORRESPONDIENTES HOJAS, Y DEBERÁN ENTREGARSE PROTEGIDOS CONTRA EVENTUALES MANCHAS PRODUCIDAS POR MOTERO DE CAL O CEMENTO
- . TODAS LAS ABERTURAS SE DIBUJAN VISTAS DESDE EL EXTERIOR. LAS MEDIDAS SON EN METROS.
- . ALUMINIO TERMINACIÓN ANODIZADO NATURAL.
- . ACCESORIOS COLOR NEGRO