

**ANEP**

OBRA: PLANILLA LUMINARIAS

PADRON: 730

ESCALA: 1:25

LOCAL: LICEO N° 1

MANZANA: 24

FECHA: FEB. 2024

LOCALIDAD: ARTIGAS - ARTIGAS

ARQUITECTO: WALTER SILVEIRA

8

LUMINARIA

L01

UBICACIÓN:

AULAS

CANTIDAD:

24




Luminaria adosar IP65 p/2 tubos LED 120 cm

Luminaria estanca de instalación directa al cielorraso o suspendida. Cuerpo en policarbonato autoextinguible, con burlete de poliuretano y prensacable estanco, reflector de chapa galvanizada en color blanco y difusor de policarbonato inyectado traslúcido estabilizado para rayos UV, prismático internamente y con superficie exterior lisa. Con cuatro zócalos G13 para dos tubos de LED de 120cm,. Medidas: 1270x150x94mm.



DESCRIPCIÓN: Tecnología LED
LAMPARA: T8 LED
VOLTAGE: 100 / 277 V.
VATIOS: 18 W
TONO: Ra 80
LUMEN: 2160
CASQUILLO: G13
COLOR: 4000 / 4500 K

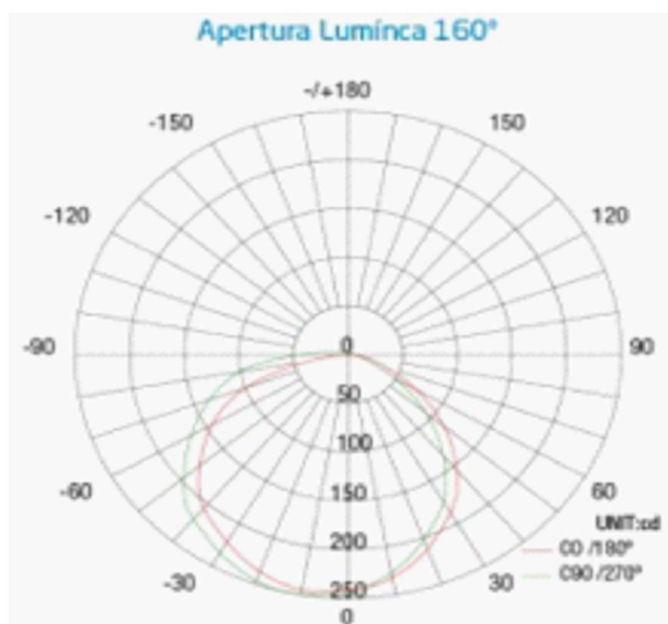

OBSERVACIONES: De igual Calidad y Performance o Superior