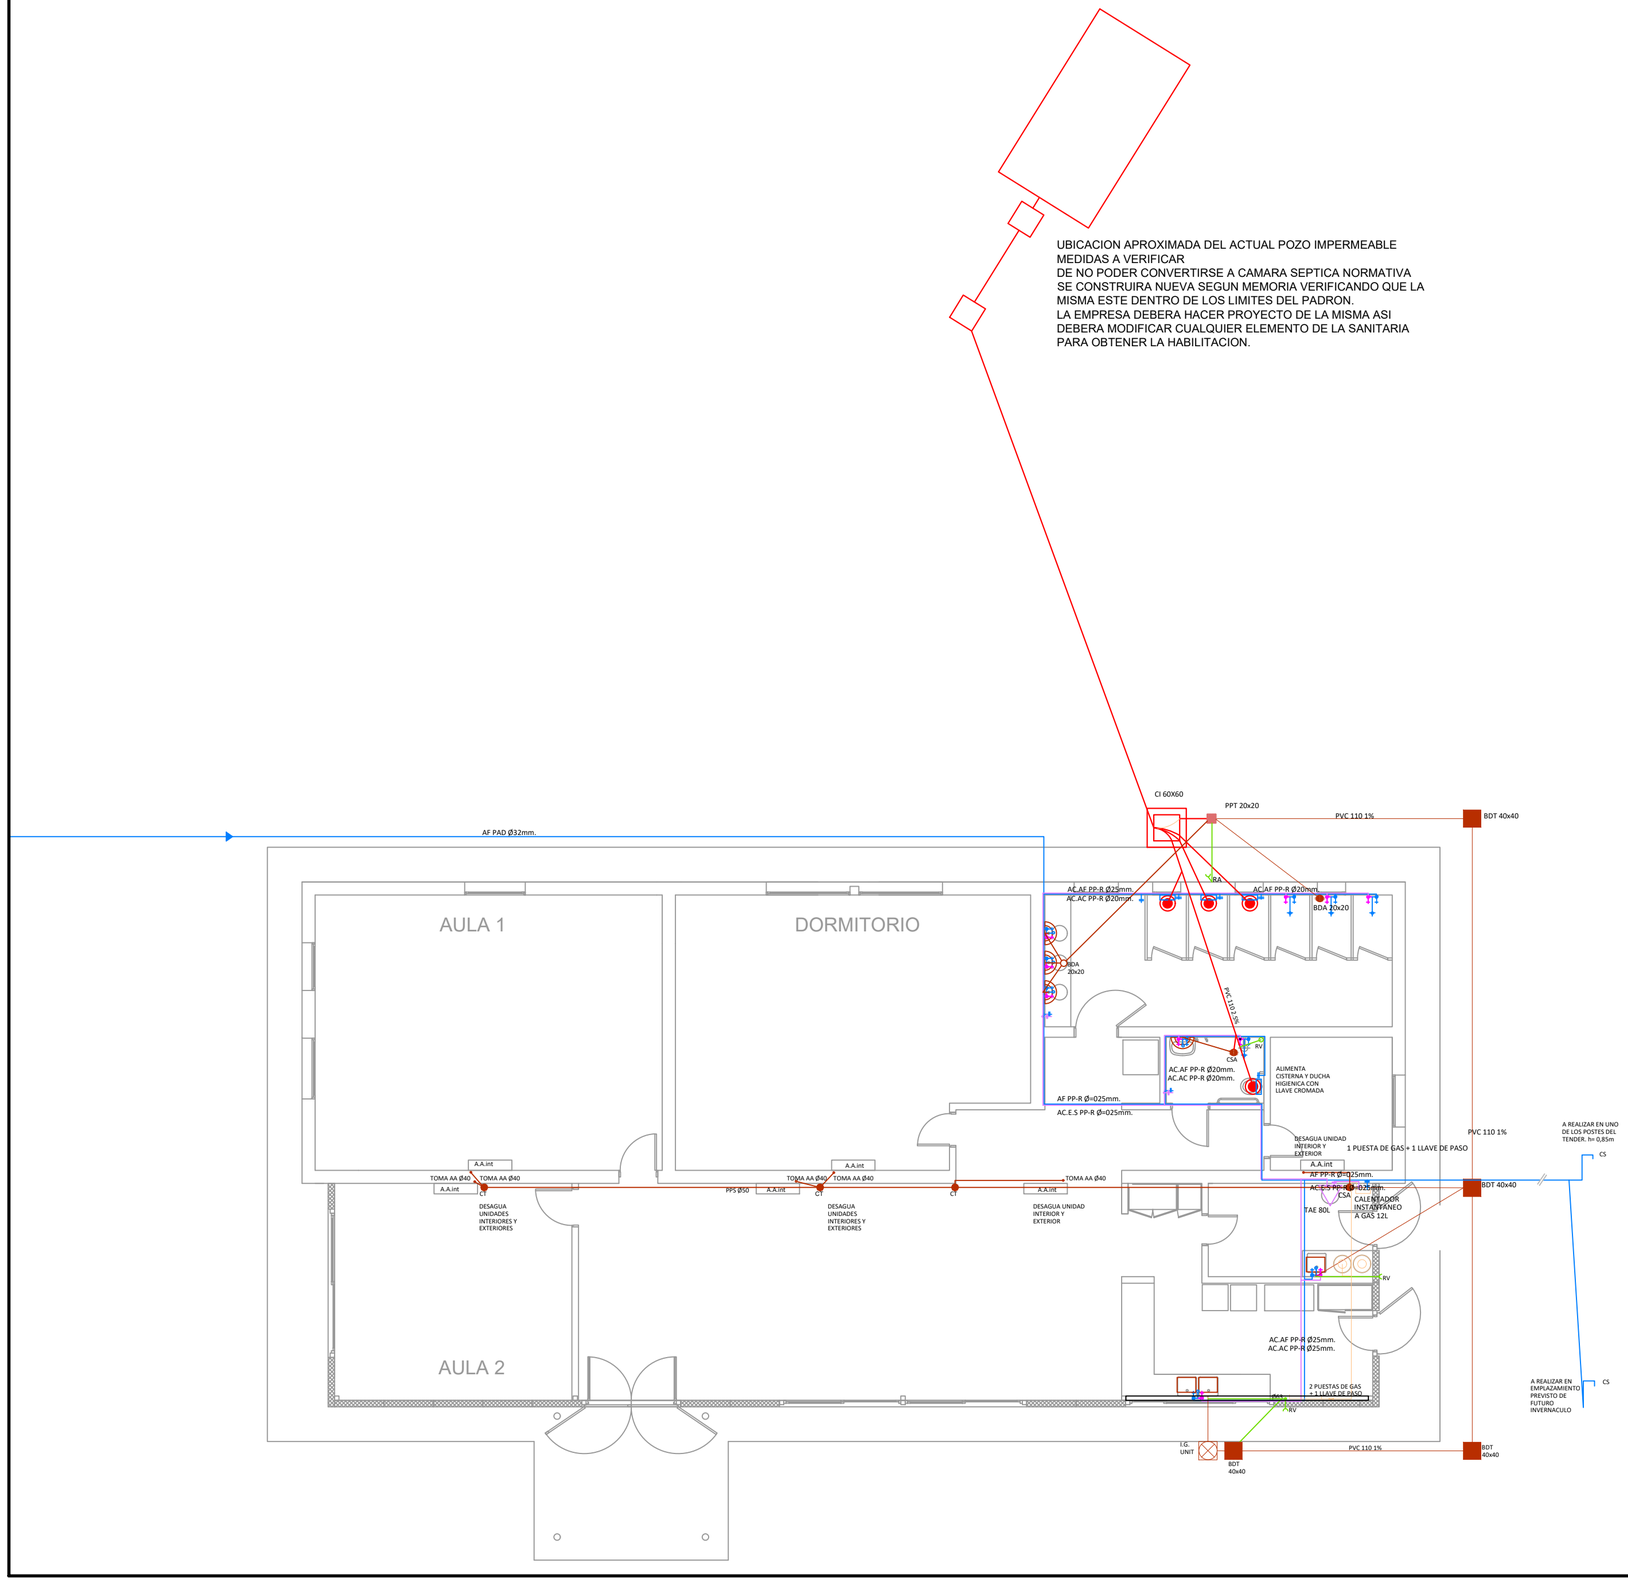

ANEP | CONSEJO DIRECTIVO CENTRAL | DIRECCIÓN SECTORIAL DE INFRAESTRUCTURA

CONSEJO DIRECTIVO CENTRAL
DIRECCIÓN SECTORIAL DE INFRAESTRUCTURA
COMISION DESCENTRALIZADA DE MALDONADO

OBRA: ESCUELA N°15- ARREGLOS

LOCALIDAD: AIGUA

DEPARTAMENTO: MALDONADO

FECHA: 05/2024

ESCALA: 1/100

PLANO DE: SANITARIA - UBICACION ESQUEMATICA FOSA SEPTICA

LAMINA Nro: L2

A2

AYTE. de OBRA:

ARQUITECTO: FIRMA:

TECNICO: FIRMA: