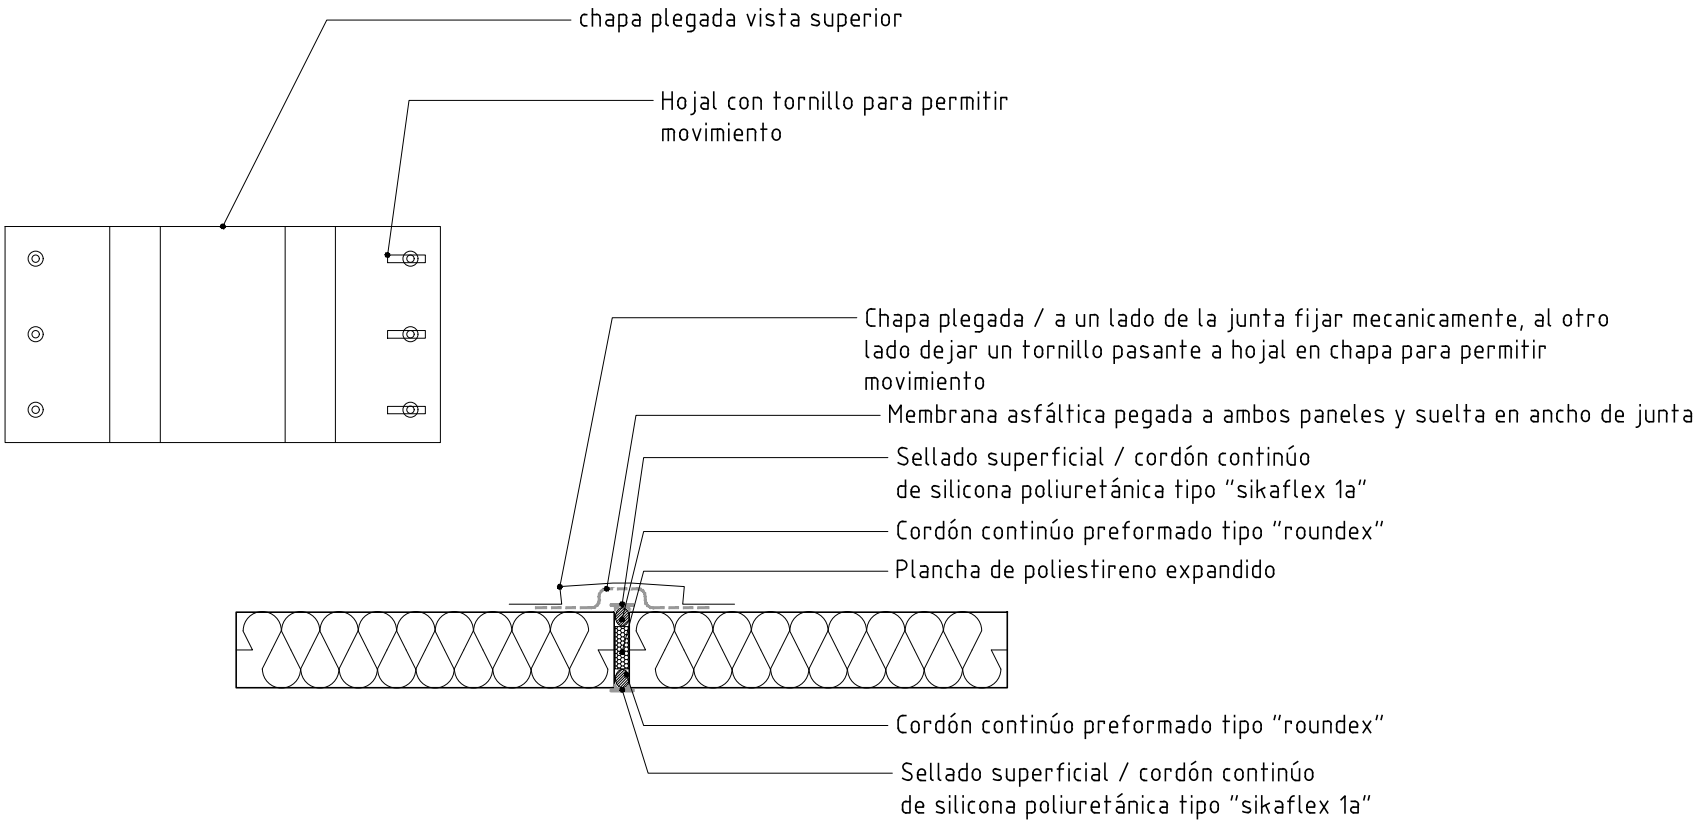

DET. JUNTA EN ISOPANEL