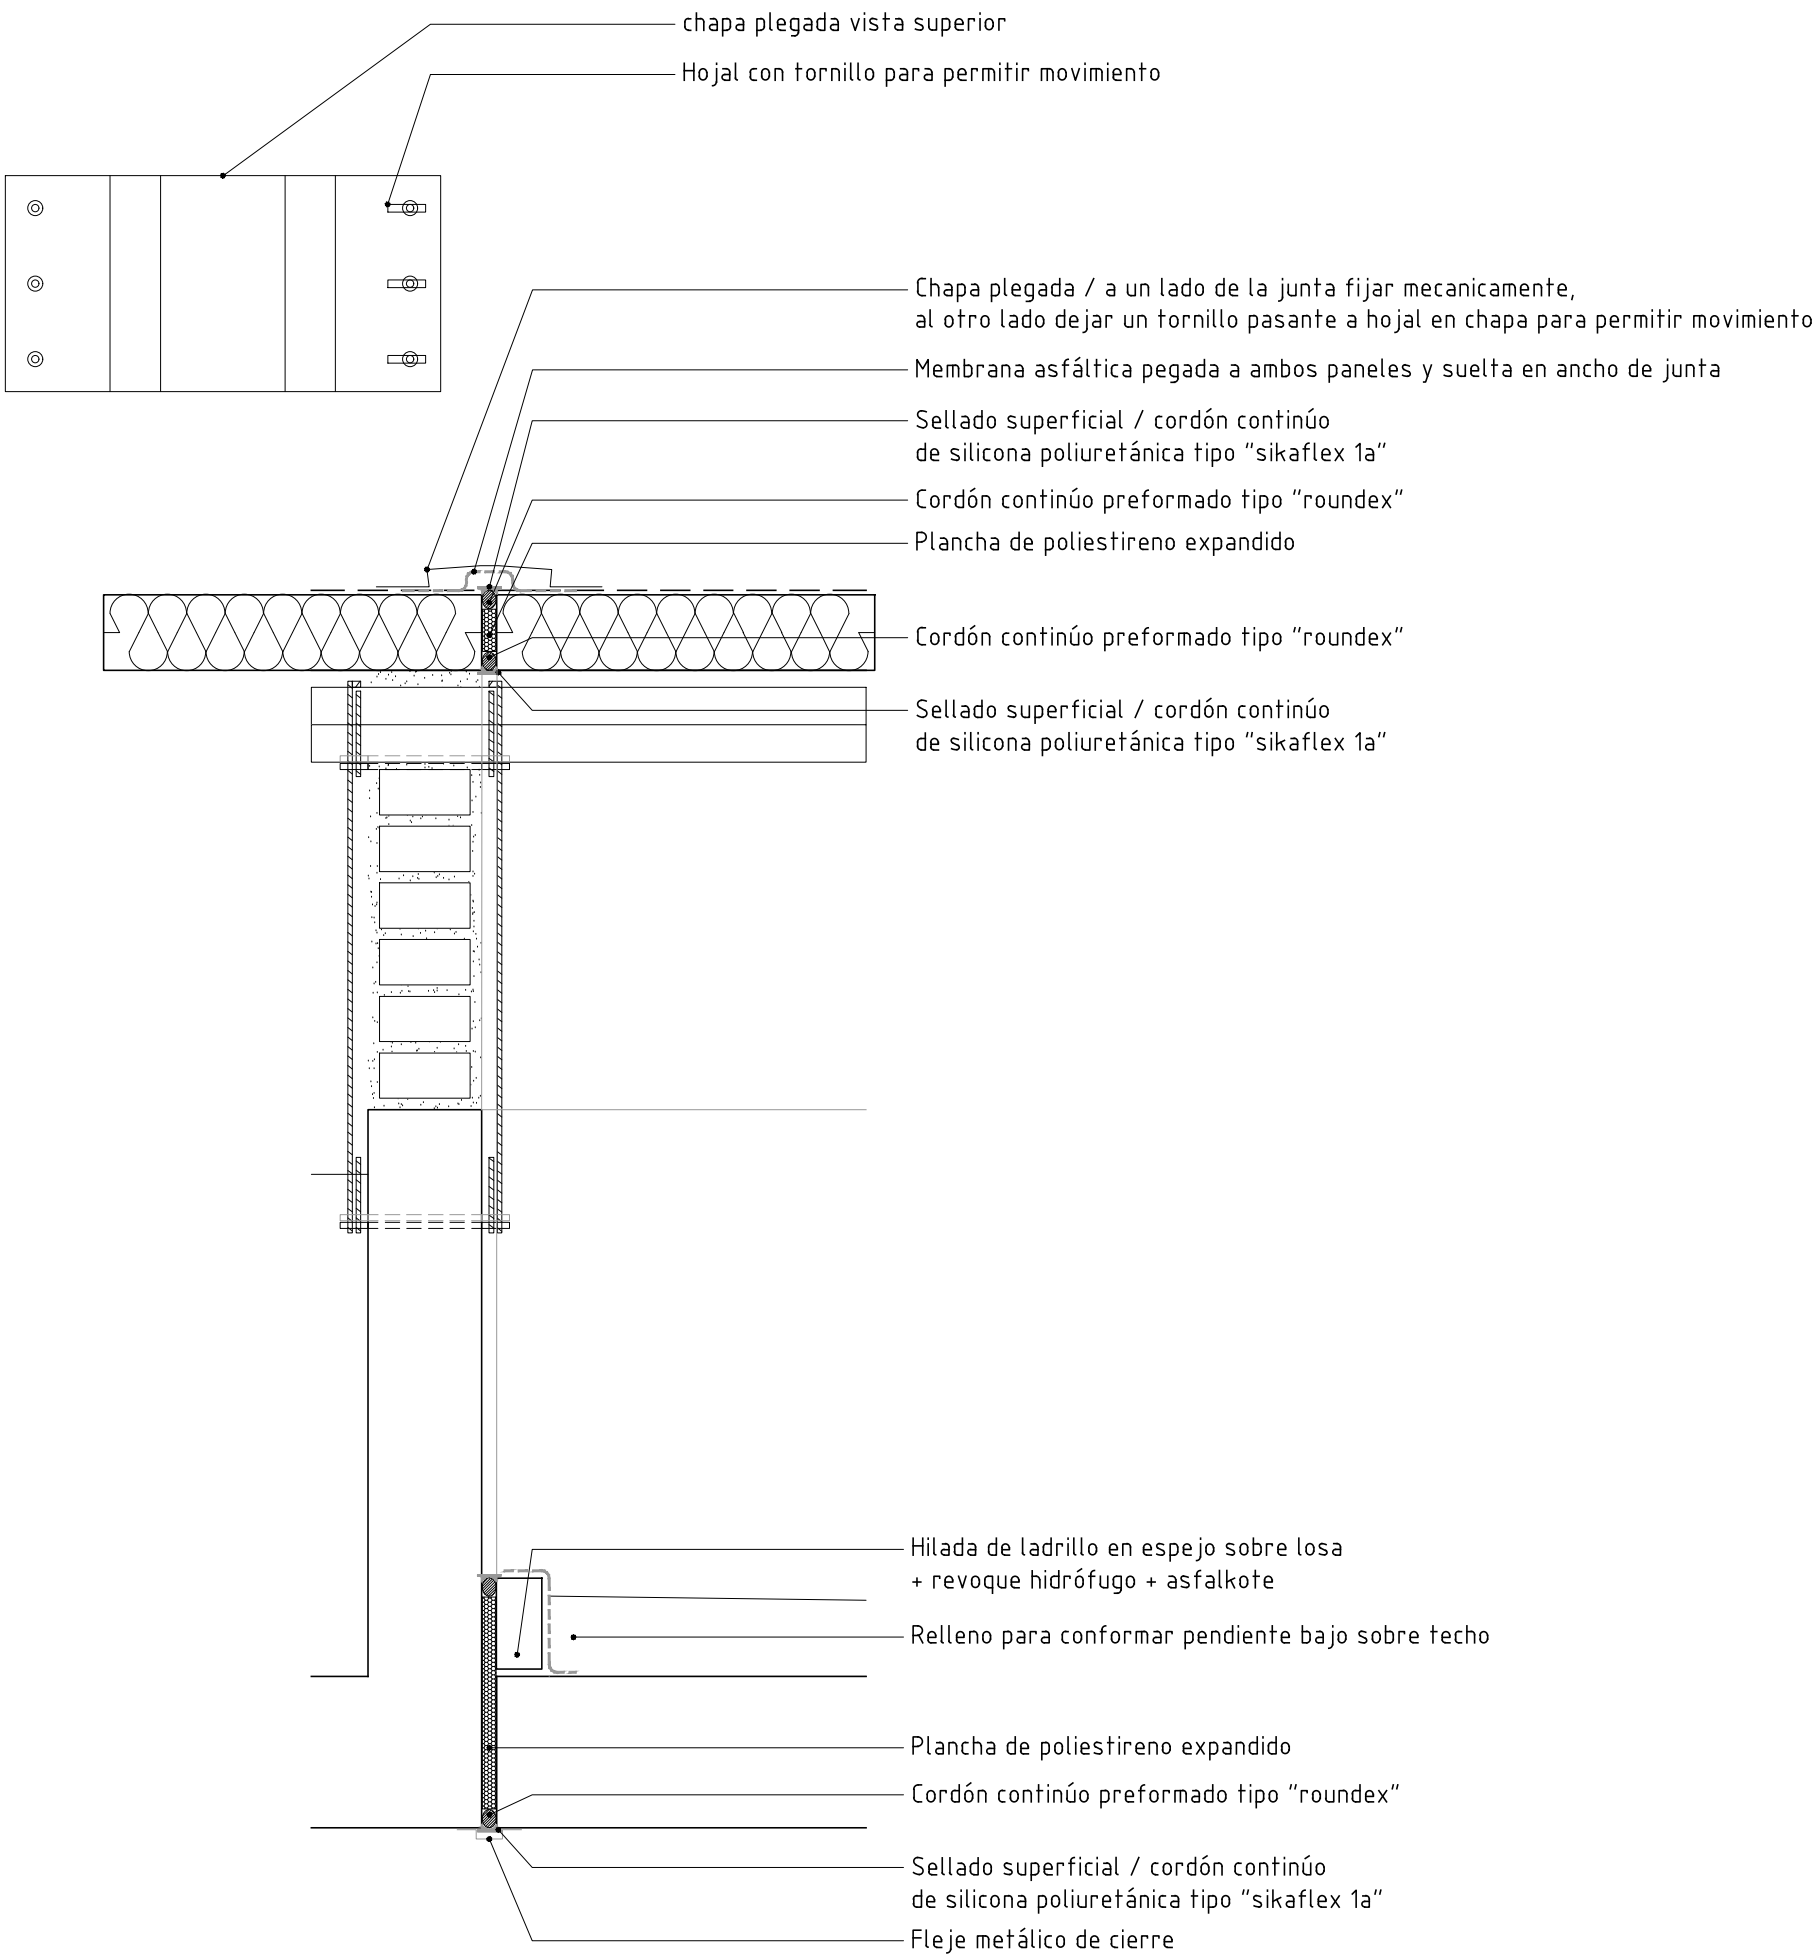

DET. JUNTA EN ISOPANEL + LOSA BAJO SOBRETECHO