



PLANTA - ILUMINACION

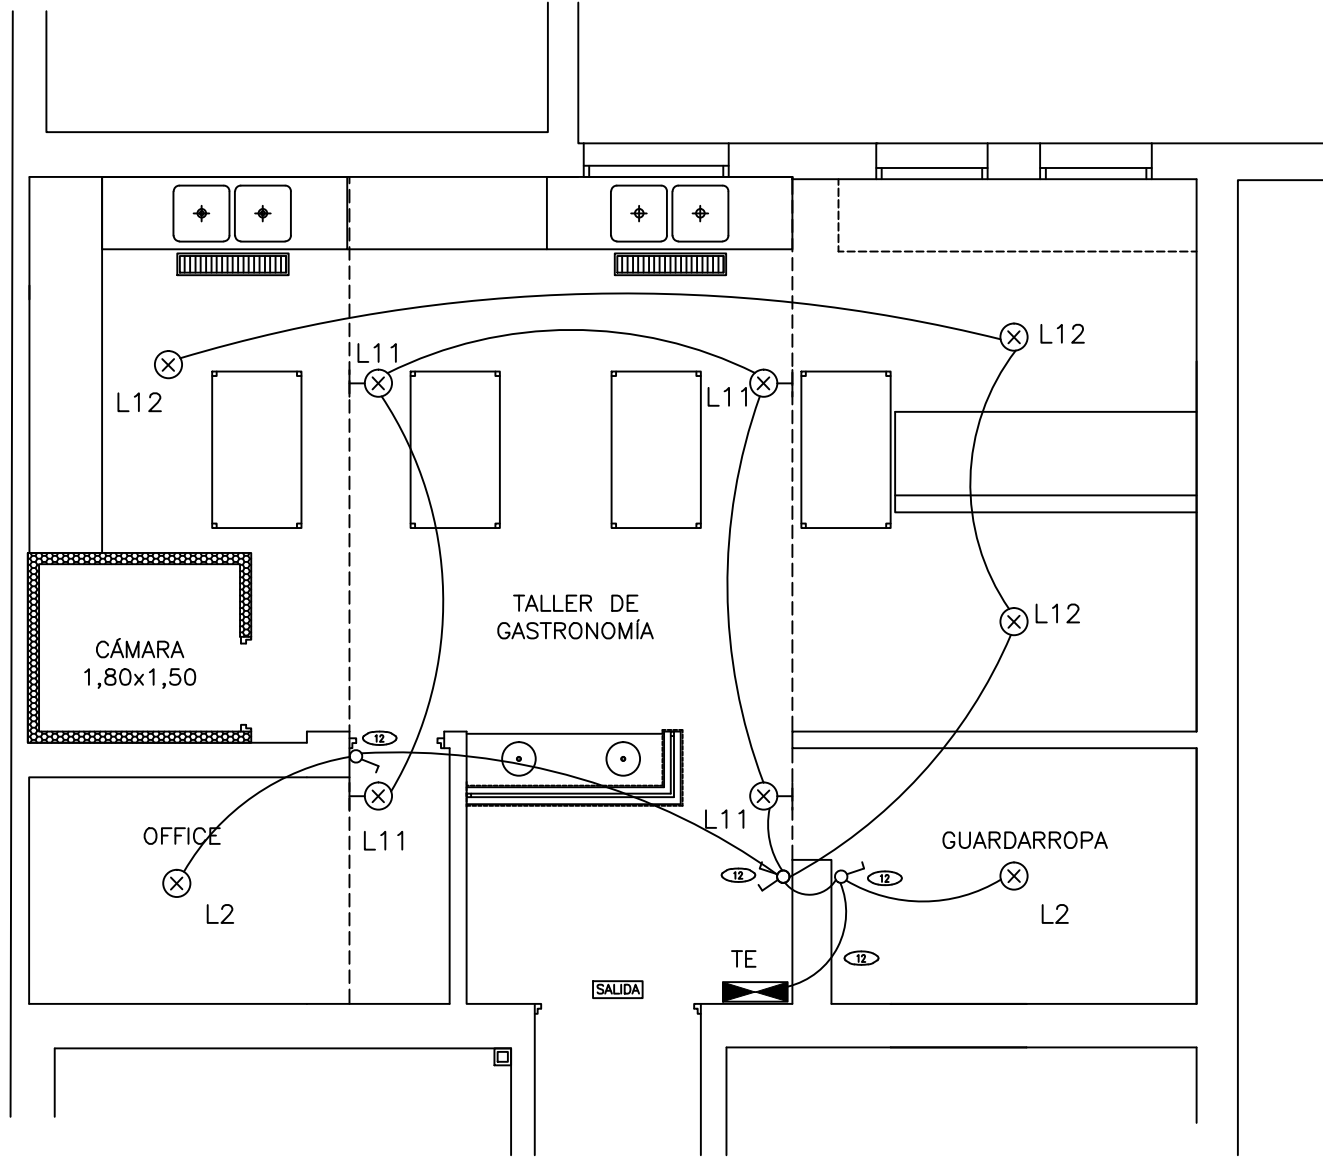


PLANATA TALLER DE GASTRONOMÍA

PLANTA - FUERZA MOTRIZ

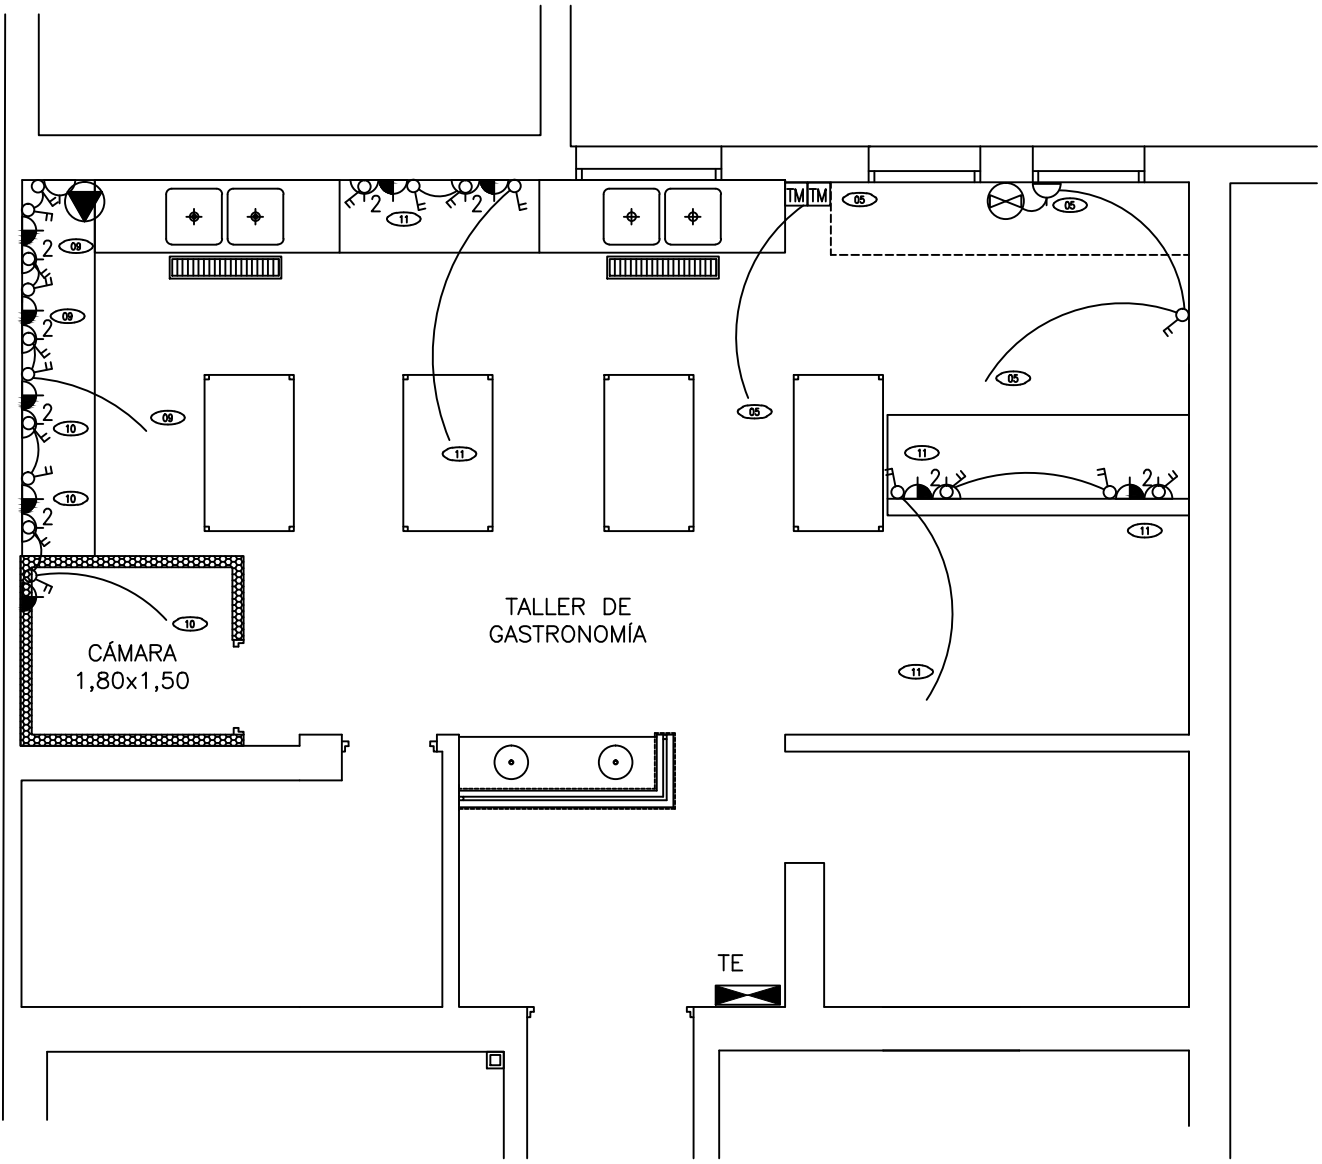


PLANATA TALLER DE GASTRONOMÍA

PLANTA - FUERZA MOTRIZ

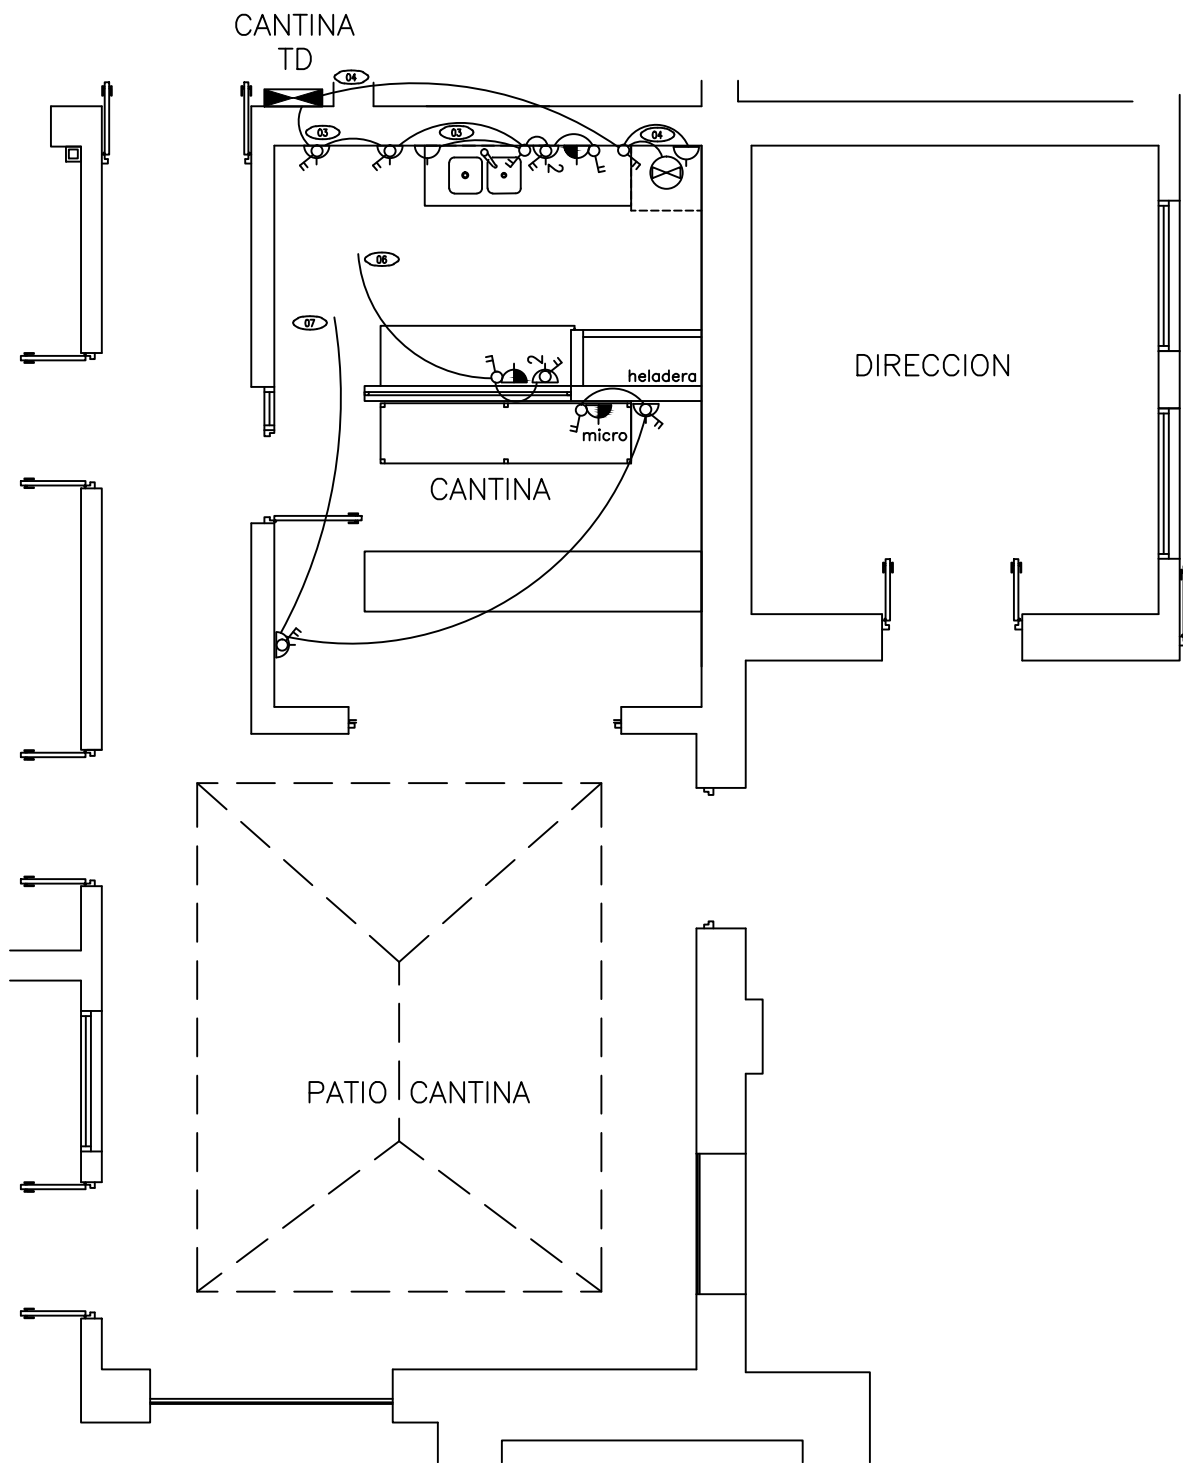

PLANTA CANTINA, PATIO Y BIBLIOTECA

PLANTA - ILUMINACION

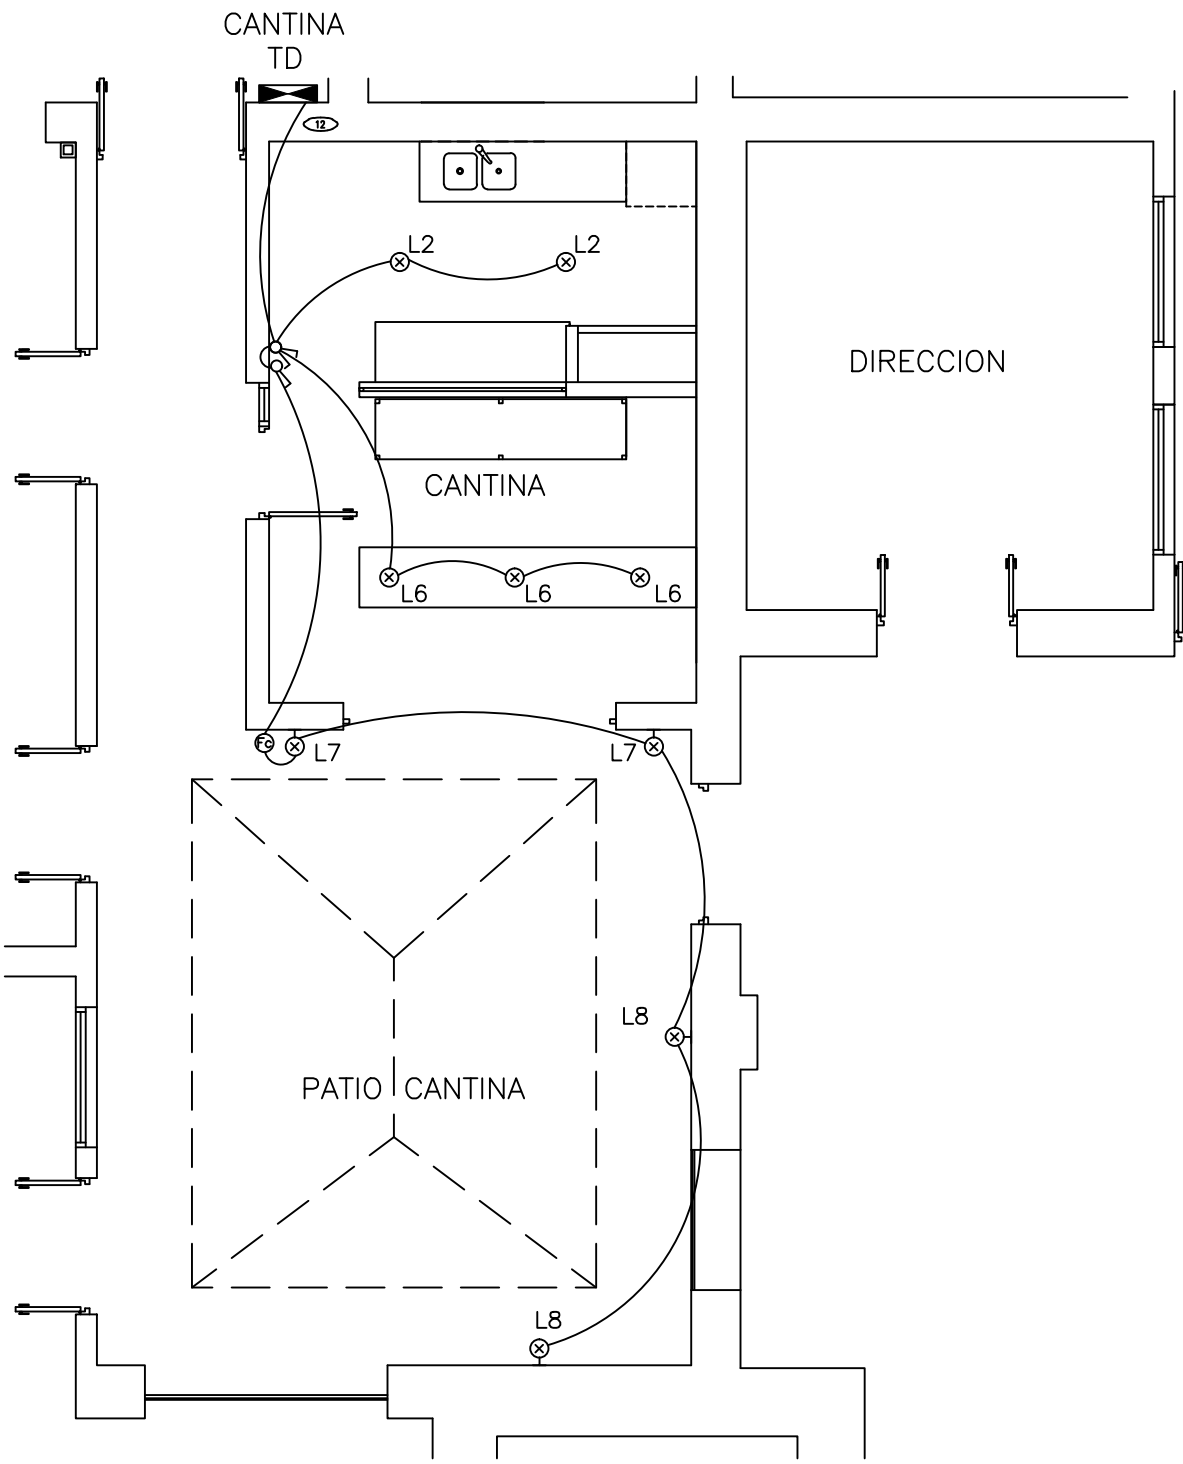

PLANTA CANTINA, PATIO Y BIBLIOTECA

OBRA:	REFORMA Y MANTENIMIENTO	LOCALIDAD:	ROSARIO	FECHA:	25.06.2024
DIRECCION:	SARANDI 473/479	DEPARTAMENTO:	COLONIA	ESCALA:	1/75
PLANO DE:				LAMINA Nro:	
INSTALACION ELECTRICA CANTINA/GASTRON					
ESCUELA TÉCNICA DE ROSARIO					
ARQUITECTO:	LETICIA BALAO		FIRMA:		
AYTE. de ARQTO.:					
TECNICO:			FIRMA:		
				IE2	