


PLANTA INTERVENCIONES | Esc 1:30

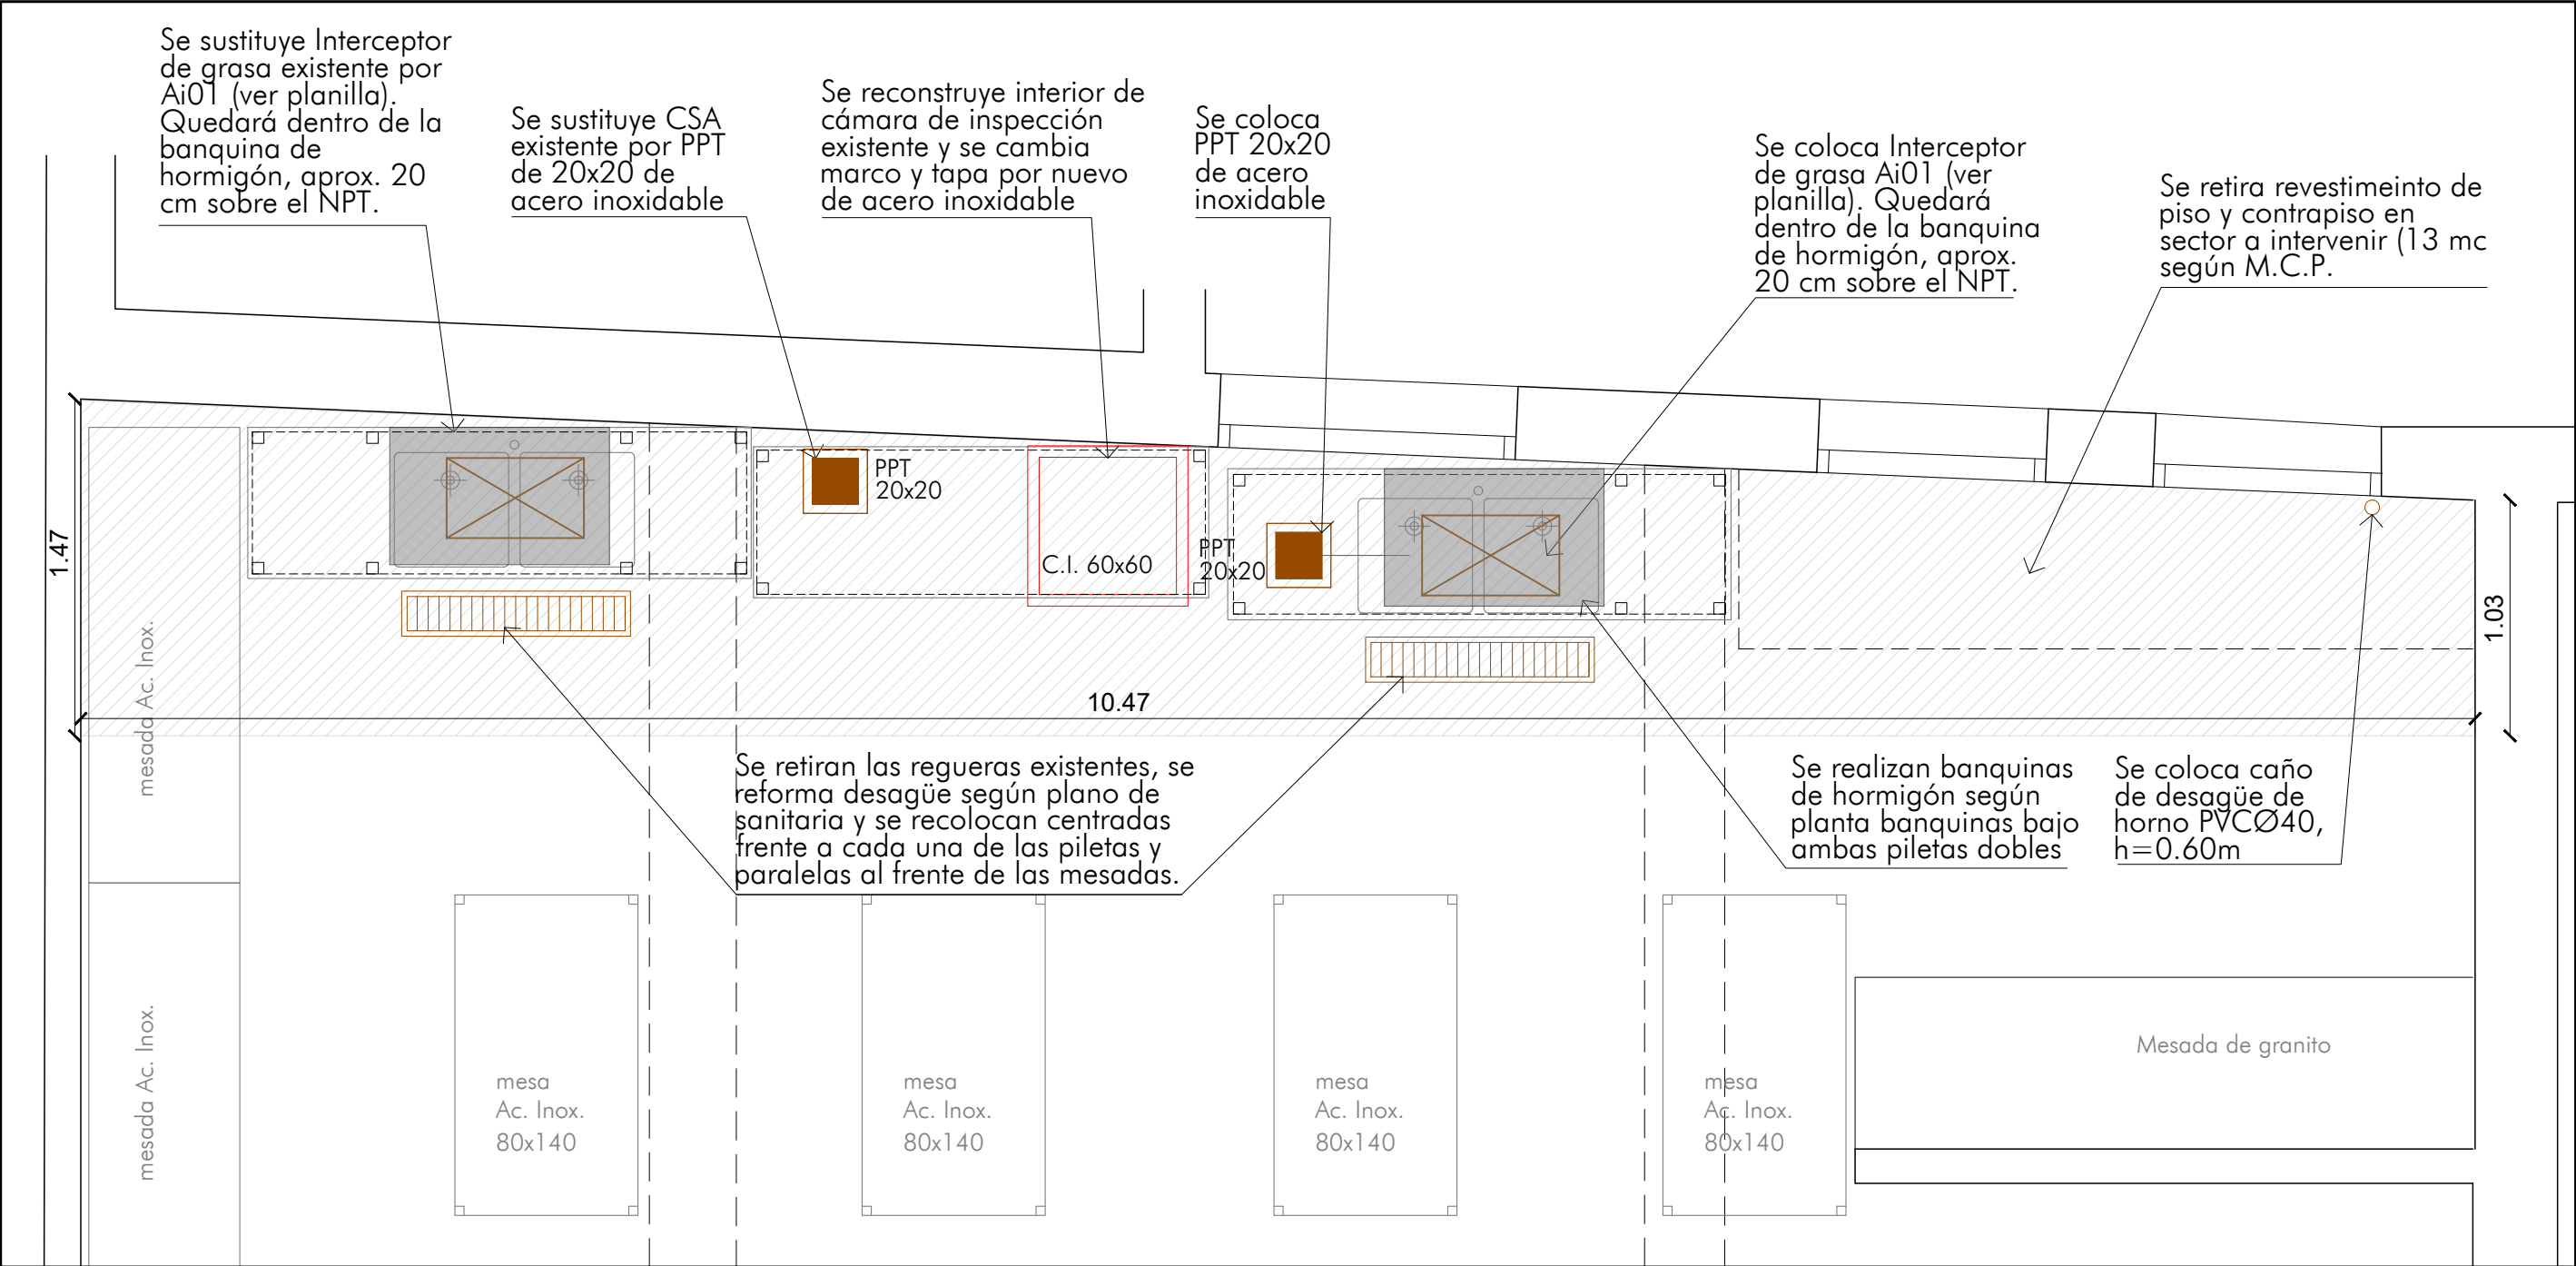

PLANTA BANQUINAS

