



PLANTA GENERAL
Esc: 1/75

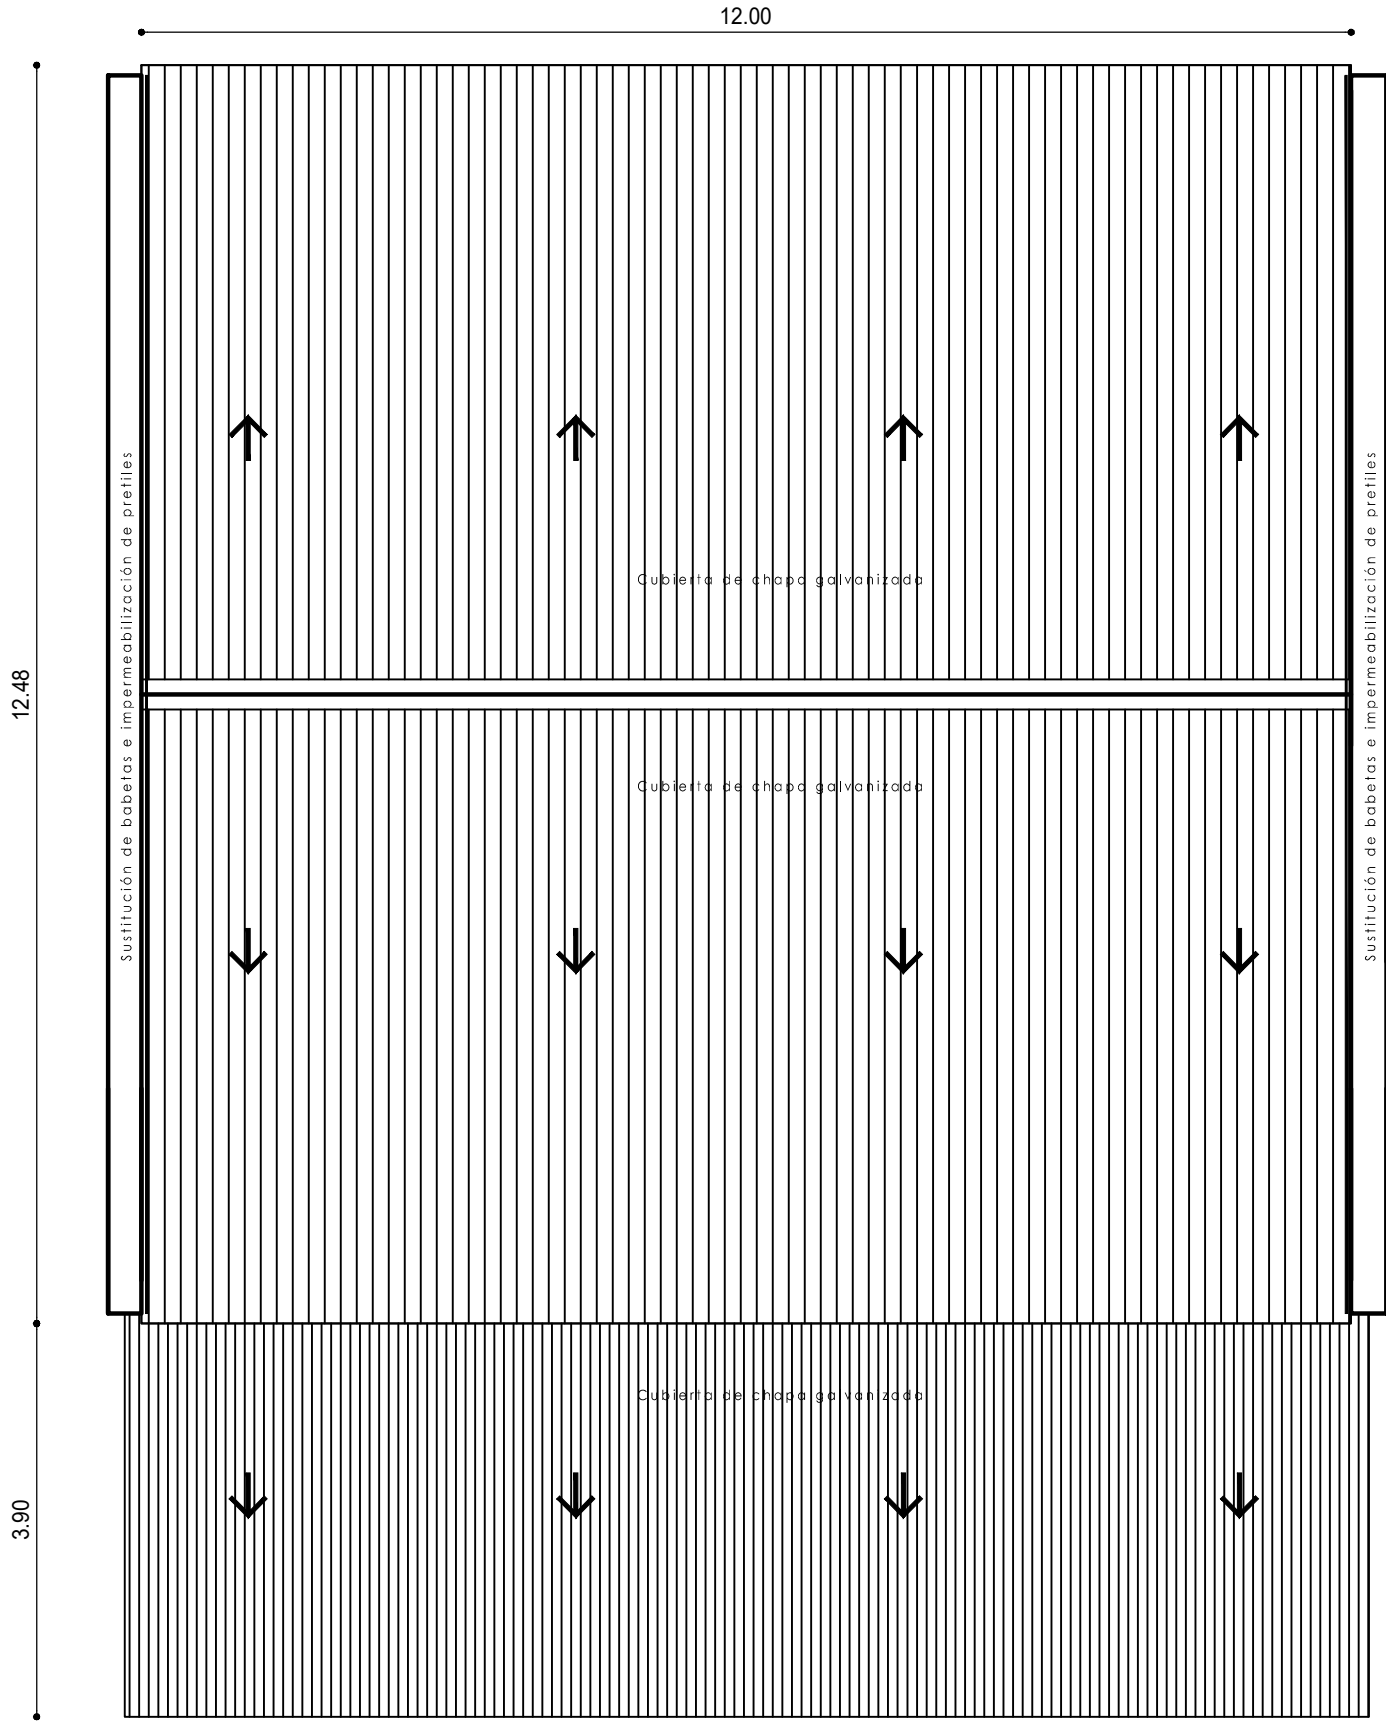

		CONSEJO DIRECTIVO CENTRAL	DIRECCIÓN SECTORIAL DE INFRAESTRUCTURA
OBRA:	ESCUELA N°25		LOCALIDAD: COSTAS DE BELLACO DEPARTAMENTO: RIO NEGRO
FECHA:		07/2024	
ESCALA:		1/75	
PLANO DE:	CUBIERTA		
ARQUITECTO:	PABLO SANTISTEBAN		
TÉCNICO ELECTRICISTA:	FIRMA:		
TÉCNICO SANITARIO:	FIRMA:		
LAMINA Nro:		L4	
		A04	