




PLANTA  
Esc: 1/25

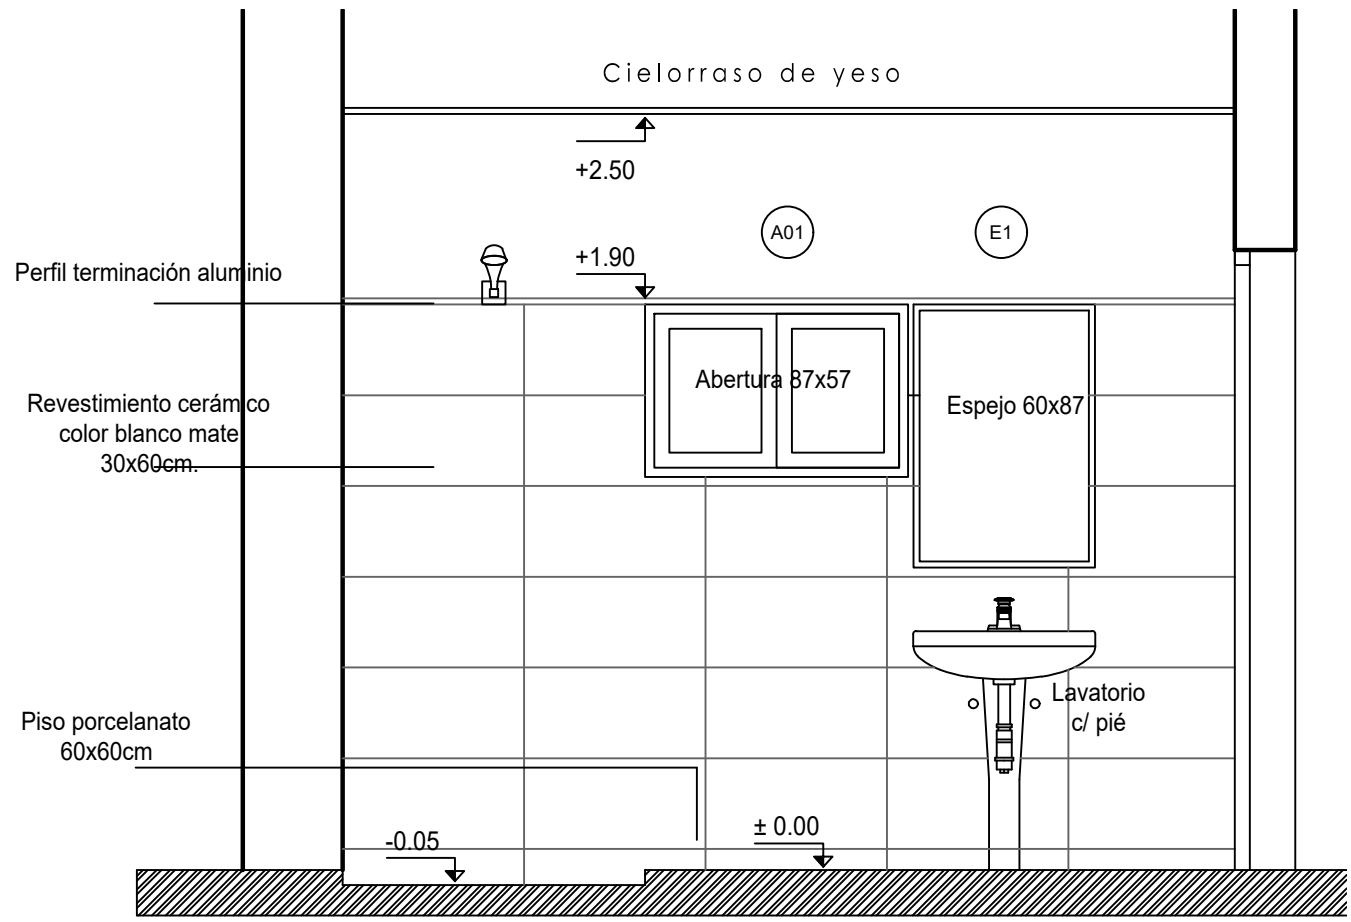

ALZADO BB  
Esc: 1/25

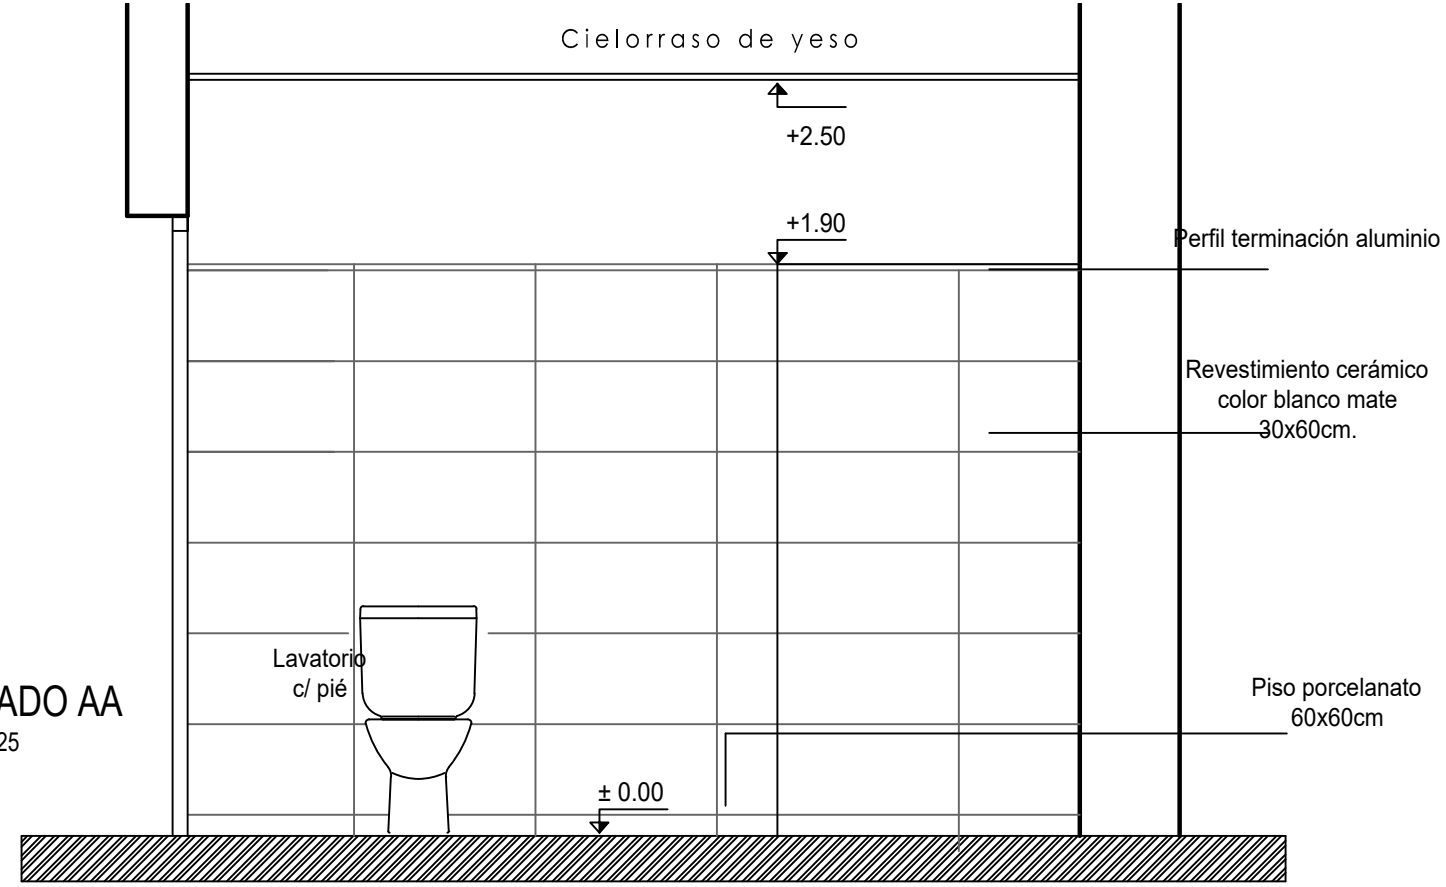

ALZADO AA  
Esc: 1/25

		CONSEJO DIRECTIVO CENTRAL	DIRECCIÓN SECTORIAL DE INFRAESTRUCTURA
OBRA:	ESCUELA N°25		LOCALIDAD: COSTAS DE BELLACO DEPARTAMENTO: RIO NEGRO
FECHA:	07/2024		ESCALA: 1/25
PLANO DE:	BAÑO PLANTA Y ALZADOS		LAMINA Nro: L5
ARQUITECTO:	PABLO SANTISTEBAN	FIRMA:	A05
TÉCNICO ELECTRICISTA:		FIRMA:	
TÉCNICO SANITARIO:		FIRMA:	