



ALZADO CC

Esc: 1/25

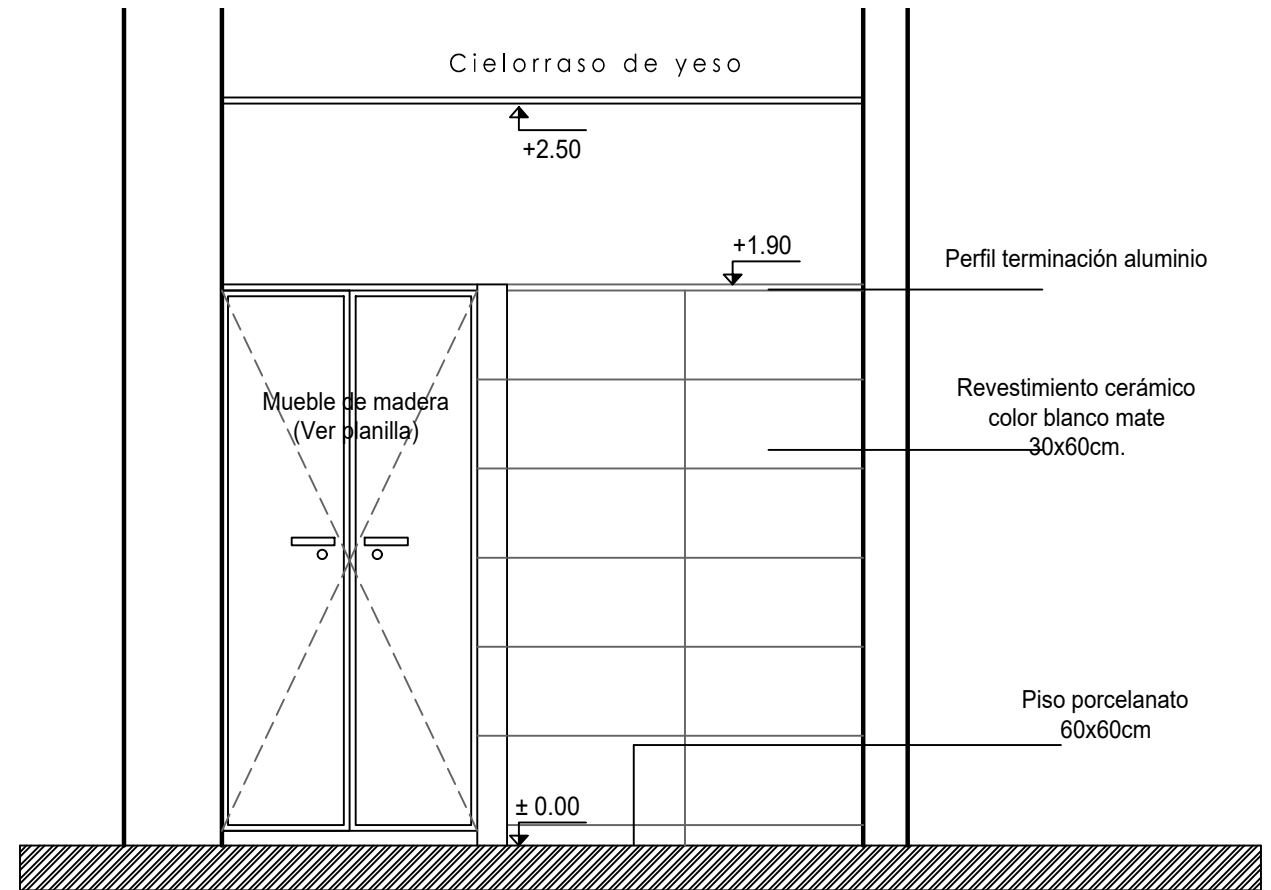

ALZADO DD

Esc: 1/25

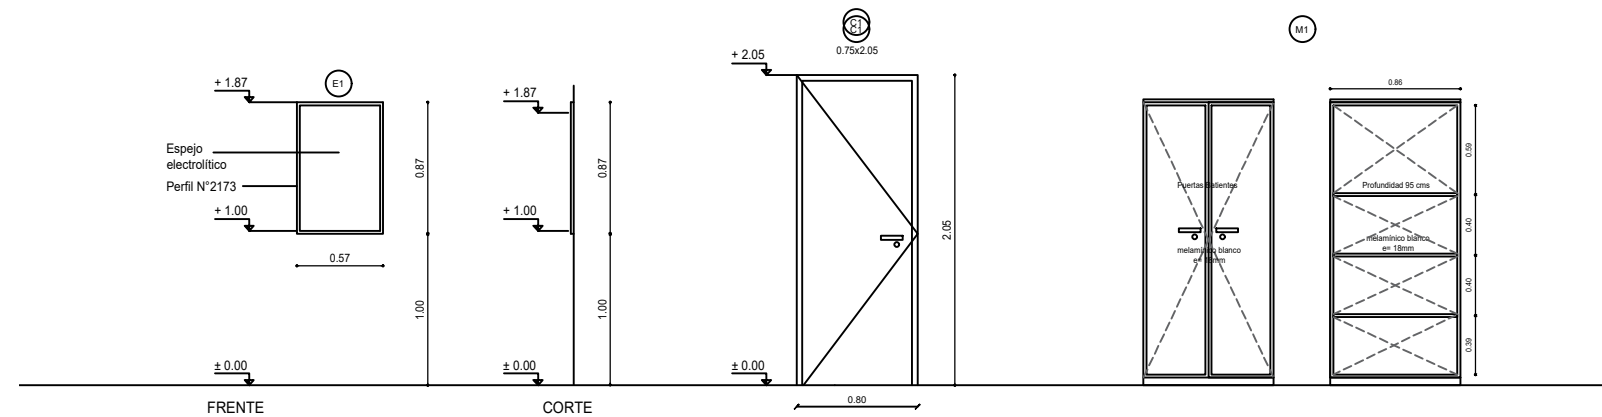

PLANILLAS

Esc: 1/50

Ubicación: Baño Principal
Cantidad: 1
Tipo: Puerta batiente
Mano: Derecha (vista exterior)

Nota:
todas las medidas se verificarán en obra

Ubicación: Baño Principal
Cantidad: 1
Material: Melamínico blanco 18mm
Herrajes: Hafele o similar
Terminaciones: Cantos ABS

Nota:
todas las medidas se verificarán en obra



ANEP

CONSEJO DIRECTIVO CENTRAL
DIRECCIÓN SECTORIAL DE INFRAESTRUCTURA

OBRA:	ESCUELA N°25	LOCALIDAD:	COSTAS DE BELLACO	FECHA:	07/2024
		DEPARTAMENTO:	RIO NEGRO	ESCALA:	1/25 1/50
PLANO DE:	BAÑO ALZADOS Y PLANILLAS				LAMINA Nro:
ARQUITECTO:	PABLO SANTISTEBAN	FIRMA:			L6
TÉCNICO ELECTRICISTA:		FIRMA:			A06
TÉCNICO SANITARIO:		FIRMA:			