



DESAGÜES
Esc: 1/25

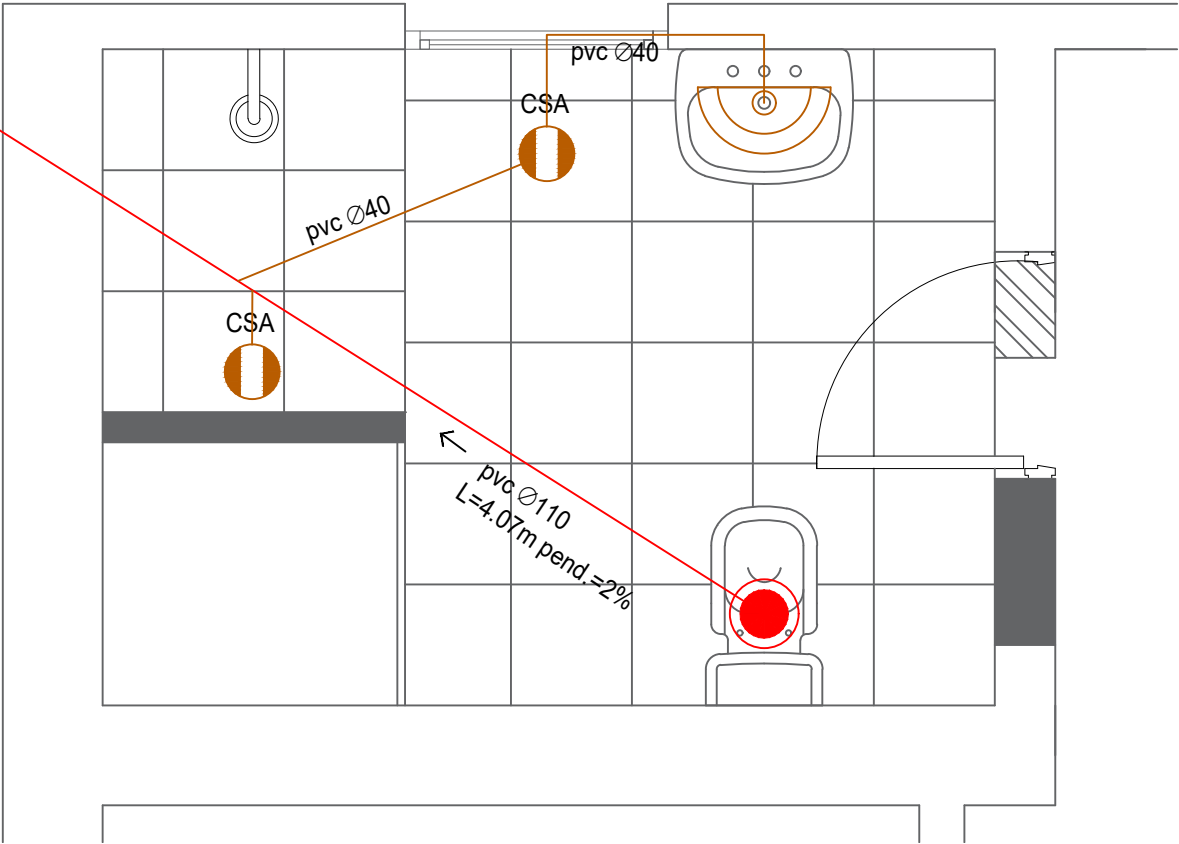

SIMBOLOGIA

	CAÑERÍA PRIMARIA
	CAÑERÍA SECUNDARIA
	INODORO PEDESTAL
	LAVABO
	CAJA SIFONADA DE PVC c/r
	AGUA FRIA
	AGUA CALIENTE
	LLAVE DE PASO

ABASTECIMIENTO
Esc: 1/25

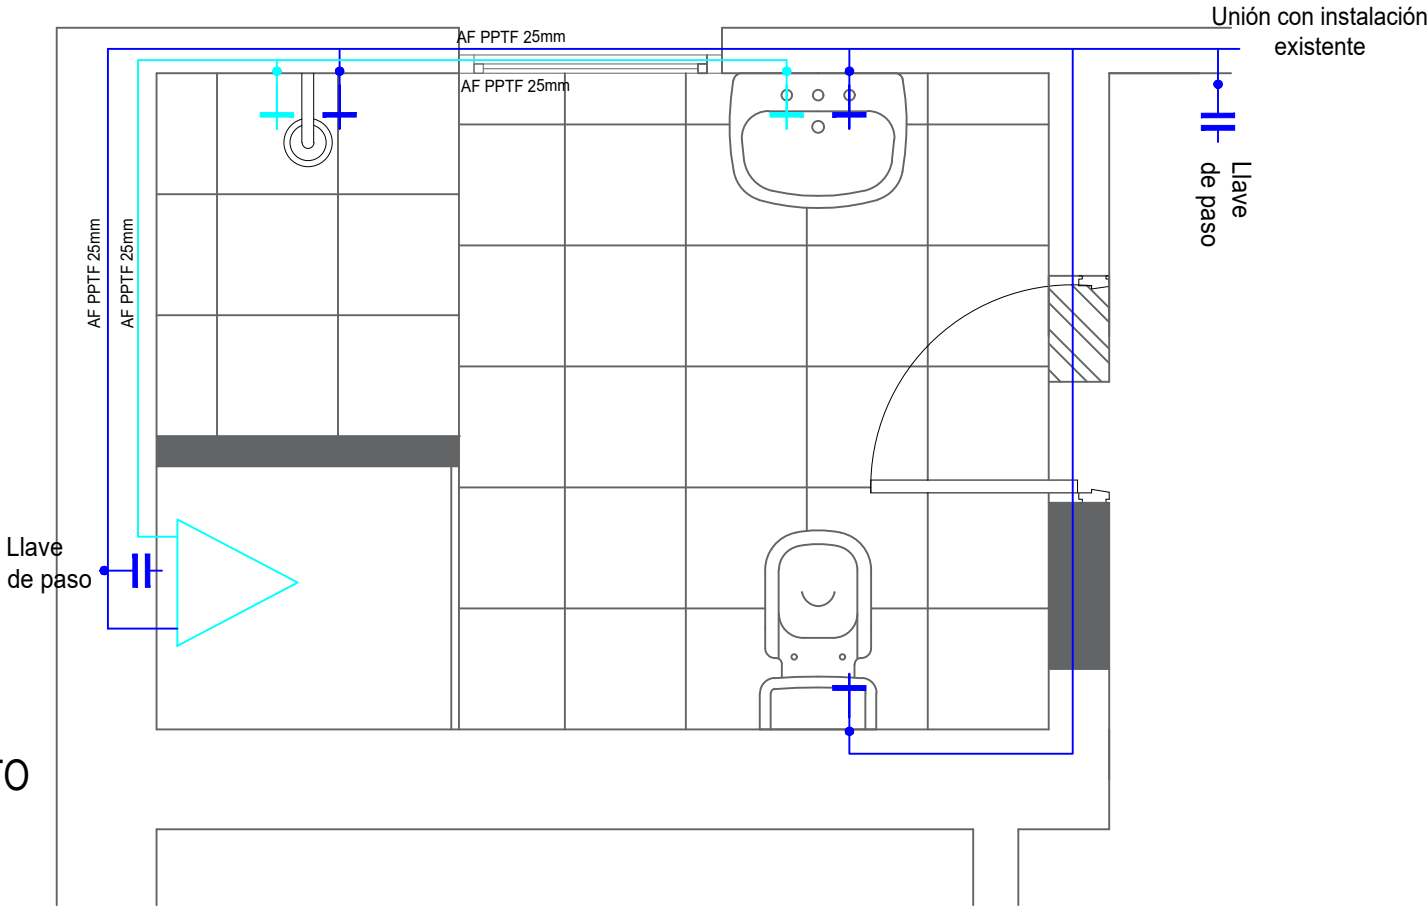

		CONSEJO DIRECTIVO CENTRAL	DIRECCIÓN SECTORIAL DE INFRAESTRUCTURA
OBRA:	ESCUELA N°25		LOCALIDAD: COSTAS DE BELLACO
			DEPARTAMENTO: RIO NEGRO
FECHA:	07/2024		ESCALA: 1/25
PLANO DE:	SANITARIA		LAMINA Nro:
	DESAGÜES Y ABASTECIMIENTO		L7
ARQUITECTO:	PABLO SANTISTEBAN	FIRMA:	
TÉCNICO ELECTRICISTA:		FIRMA:	
TÉCNICO SANITARIO:		FIRMA:	
			S 01