


- ALBAÑILERIA Y ESTRUCTURA EXISTENTE
- ALBAÑILERIA Y TABIQUERIA YESO NUEVA
- ESTRUCTURA NUEVA


PLANILLA DE MUROS

- REFERENCIAS
- |  |  |
|--|--|
| 1 - LADRILLO DE CAMPO 11.5x5.3x24 s/MCP                                  | 11 - LADRILLO DE CAMPO APLACADO s/MCP  |
| 2 - REVOQUE EXT. CON FINA PREDESIFICADO Y COLOR INCORPORADO BLANCO s/MCP | 12 - HORMIGÓN ARMADO s/ESTRUCTURA  |
| 3 - MORTERO s/MCP  | 13 - CAMARA DE AIRE  |
| 4 - TICHOLLO 17x25x25cm s/MCP  | 14 - PLACA YESO 12.5mm TERMINACION ENLUIDO Y PINTURA                         |
| 5 - REVOQUE INTERIOR PINTADO COLOR BLANCO TIZA s/MCP                     | 15 - PLACA YESO VERDE 12.5mm TERMINACION BALDOSA CERAMICA 20X20 BLANCA s/MCP |
| 6 - POLIESTIRENO EXPANDIDO s/MCP   | 16 - PERFLERIA DE YESO s/MCP   |
| 7 - IMPERMEABILIZACION A Y P c/HIDROFUGO                                 | 17 - LANA DE ROCA s/MCP  |
| 8 - AZULEJO 20x20cm s/MCP  | 18 - PASTILLA 2.5x2.5 DE PISCINA COLOR NEGRA                                 |
| 9 - CHAPA DE ACERO INOX. AISI 304 s/MCP                                  | 19 - REVOQUE EXT. CON FINA PREDESIFICADO Y COLOR INCORPORADO GRIS s/MCP      |
| 10 - TICHOLLO 12x25x25 s/MCP   |  |

EXTERIOR / INTERIOR

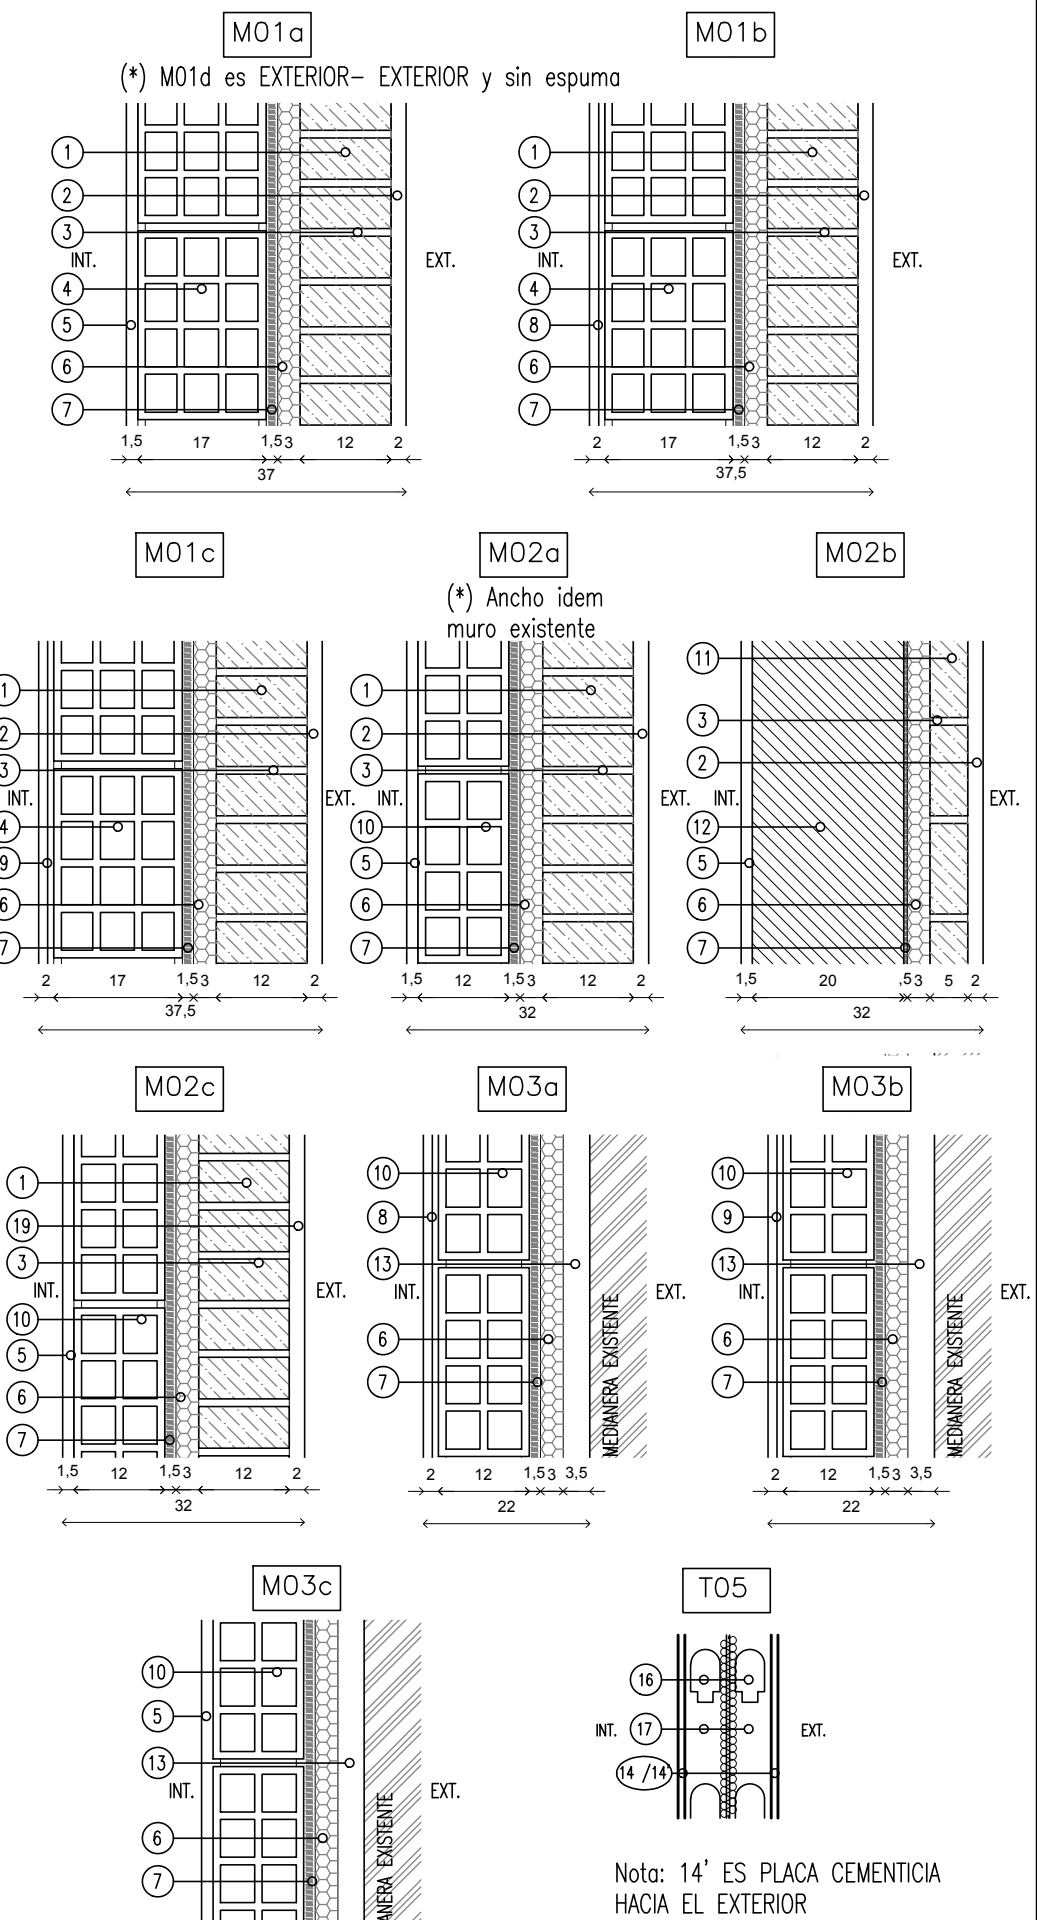

INTERIOR / INTERIOR

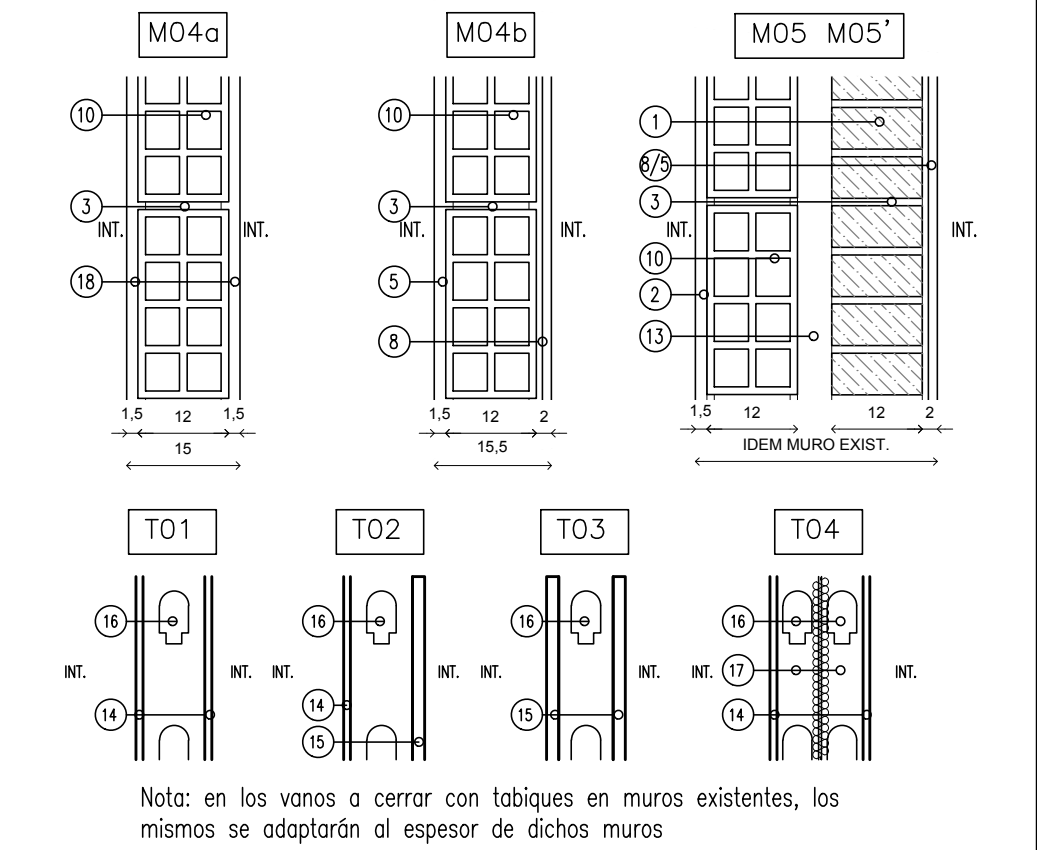

A.N.E.P.		P.A.E.P.U.	
COMPONENTE PLANTA FISICA		LAMINA	
AREA DE PROYECTOS		A02	
OBRA	ESCUELA N°129 - HIPODROMO	TIPOS	
PLANTA ALTA		-	
ARQUITECTO	---	---	
CODIGO PLANTA FISICA	---	---	
ARQ. MERCEDES MUÑOZ	---	---	
PROYECTISTA	---	---	
ARQ. RODRIGO MEDIZA	---	---	
CODIGO PROYECTO	---	---	
MT. ARQ. PEDRO BARRIN	---	---	
COLABORADOR	---	---	
ROSA MAZZOTTI	---	---	

TERMINACIONES

CIELORRASO	PARAMENTO
PAVIMENTO	ZOCALO

Cielorrasos  
11-Revoque y pintura (color blanco tiza s/mcp).  
12-Losetas prefabricadas vistas s/estructura y MCP.  
13-Existente reparación de revoques (30%) y pintura color blanco tiza.  
14-Placa de yeso, terminación enluida y pintura color blanco según M.C.P.

Paramentos  
21-Revoque interior pintado (color blanco tiza s/MCP).  
22-Azulejo 20x20 hasta cielorraso (cocina) en baños Azulejo (ver h en lamina de baños) y luego revoque interior pintado idem cielorrasos.  
23-Revoque exterior con fina predesificado pintado S/MCP  
24-Existente reparación de revoques (30%) y pintura color blanco tiza.  
25-Enluida y pintura color blanco tiza s/MCP.

Pavimentos  
31-Baldosa monolítica tipo blangino color napoli compacto cod. 319 30x30 s/MCP.  
32-Contrapiso armado e=8cm PEND=2%, terminación endurecedor superficial SIKKA PISO 40 o similar s/MCP con paños 2x2m y buñas 2x2cm.  
33-Baldosa de vereda 20x20cm.  
34-Alisado Arena y Portland sobre Contrapiso, term. Pintura para pisos s/mcp.

Zócalos  
41-Baldosa monolítica 30x30cm h=90cm s/MCP. Idem Pavimento  
42-Zócalo Baldosa monolítica 10x30 s/MCP. Idem pavimento  
43-Zócalo sanitario Baldosa monolítica 10x30 Idem pavimento.

NOTA:  
LOS UMBRALES SE RESOLVERAN CONTINUANDO EL PAVIMENTO HASTA EL LIMITE EXTERIOR DE LAS HOJAS DE LAS PUERTAS.

ORIGEN DE COTAS ALTIMÉTRICAS:  
EL N.P.T.=±0.00 DE ALBAÑILERÍA (NIVEL INTERIOR GENERAL) CORRESPONDE CON EL NIVEL DE PISO TERMINADO DEL EDIFICIO EXISTENTE.

ORIGEN DE COTAS PLANIMÉTRICAS (PUNTO 1):  
ESTA REFERIDO A LA ESQUINA DEL EDIFICIO EXISTENTE INDICADO EN PLANOS DE LA CALLE JUAN MARIA GUERRA