



FACHADA AVENIDA GENERAL FLORES esc: 1/100

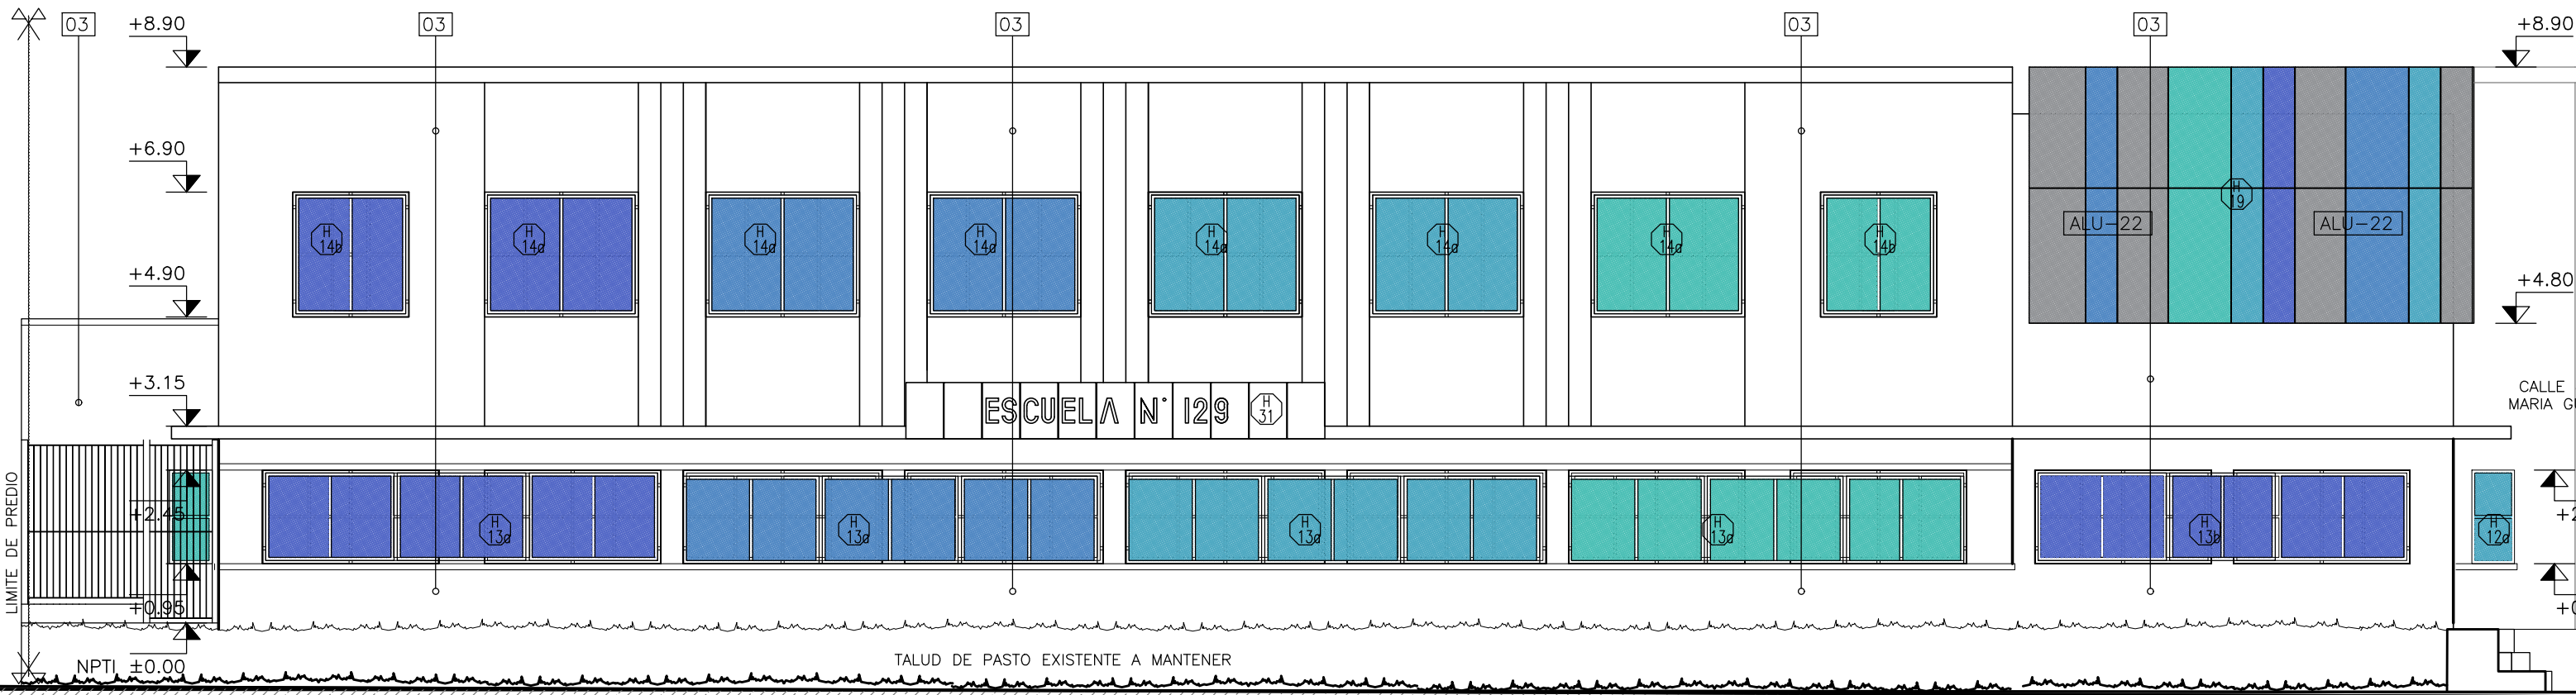

CORTE – FACHADA 1-1 esc: 1/100

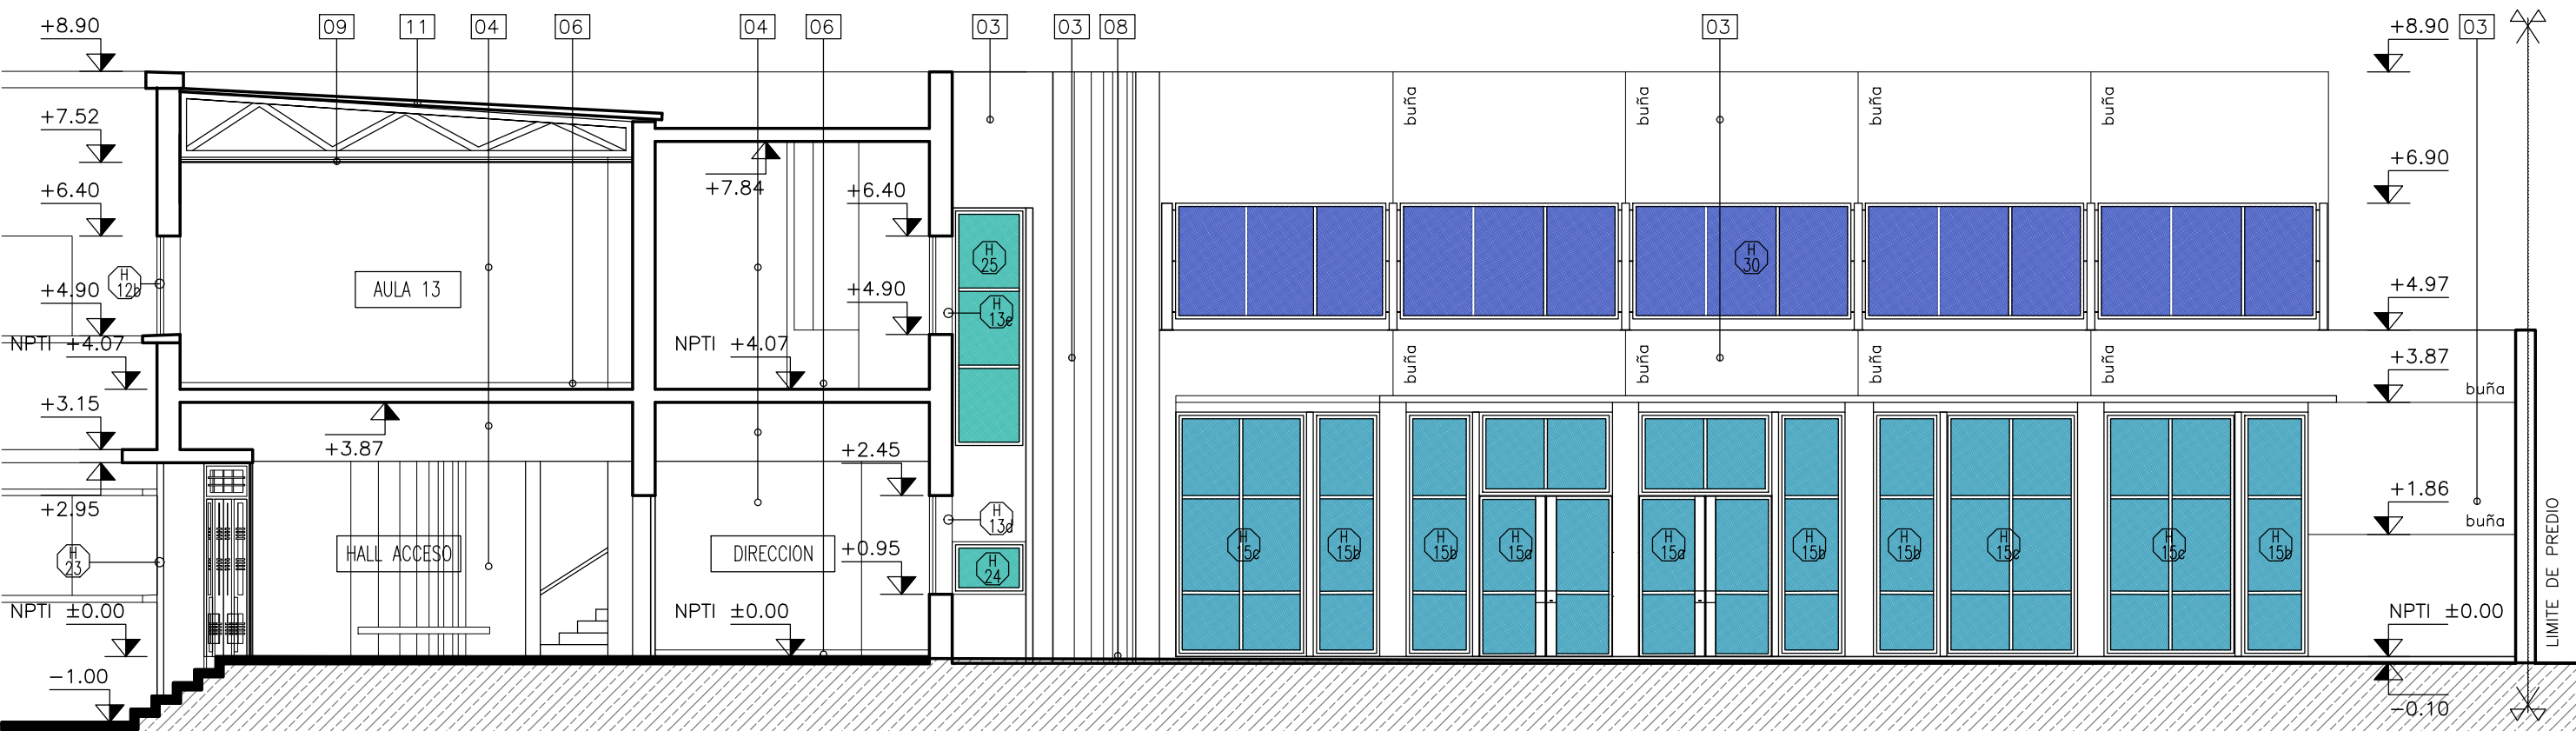


CORTE – FACHADA 2-2 esc: 1/100




REFERENCIAS ALZADOS

- [01] - REVOQUE EXTERIOR CON FINA PREDOSIFICADA Y COLOR BLANCO INCORPORADO s/MCP.
- [02] - REVOQUE EXTERIOR CON FINA PREDOSIFICADA Y COLOR GRIS INCORPORADO s/MCP.
- [03] - REVOQUE EXTERIOR EXISTENTE (50%) Y PINTURA (100%) COLOR BLANCO s/MCP.
- [04] - REVOQUE INTERIOR EXISTENTE (50%) Y PINTURA (100%) COLOR BLANCO TIZA s/MCP.
- [05] - REVOQUE INTERIOR 2 CAPAS Y PINTURA COLOR BLANCO TIZA s/MCP.
- [06] - ZOCALO 30x10cm TIPO BLANGINO GRIS NAPOLI cod: 319 CALIDAD IGUAL O MEJOR s/MCP.
- [07] - ZOCALO h=90cm EN BALDOSAS DE 30x30cm TIPO BLANGINO GRIS NAPOLI cod: 319 CALIDAD IGUAL O MEJOR s/MCP.
- [08] - ZOCALO EXTERIOR 30x10cm TIPO BLANGINO GRIS NAPOLI cod: 319 CALIDAD IGUAL O MEJOR, REHUNDIDO PEGADO CON BINDA s/MCP.
- [09] - CIELORRASO DE YESO SUSPENDIDO A ESTRUCTURA, TERMINACION ENDUIDO Y PINTURA COLOR BLANCO TIZA s/MCP.
- [10] - TABIQUERÍA DE YESO TERMINACIÓN ENDUIDO Y PINTURA COLOR BLANCO TIZA s/ PLANILLAS DE MUROS Y MCP.
- [11] - CHAPA TIPO BECAM BC 18 PREPINTADA COLOR GRIS OSCURO, espesor=0.70mm. O CALIDAD IGUAL O MEJOR s/MCP.
- [12] - PANEL TIPO ISODEC espesor=75mm SOBRE PERFLERIA METALICA s/ ESTRUCTURA. O CALIDAD IGUAL O MEJOR s/MCP.
- [13] - BALDOSA CERAMICA 20x20cm COLOR BLANCO s/MCP..


CORTE 3-3 esc: 1/100

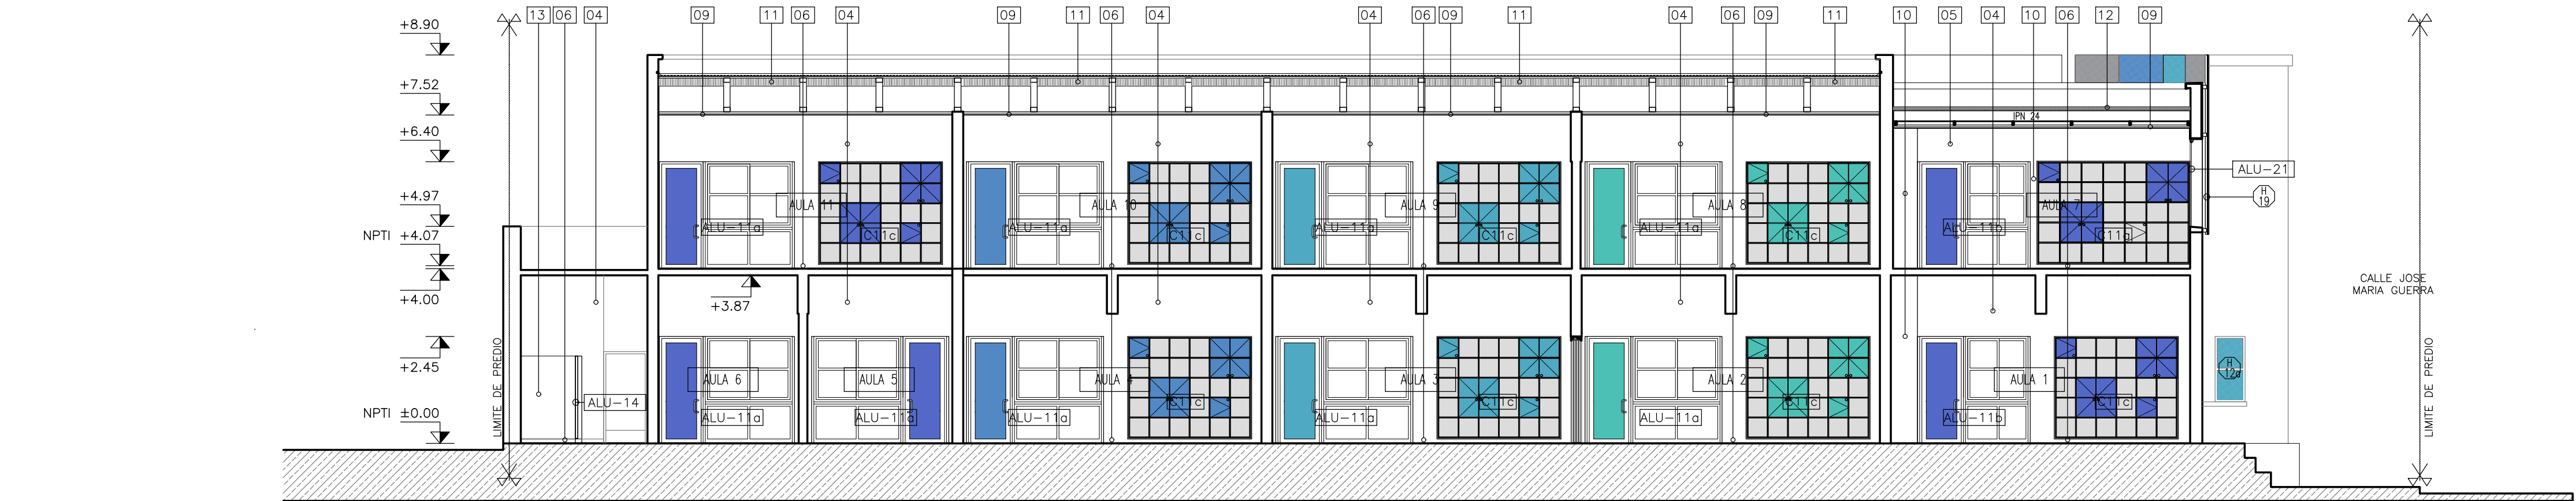

DETALLE JUNTA DE DILATACION esc:1/1

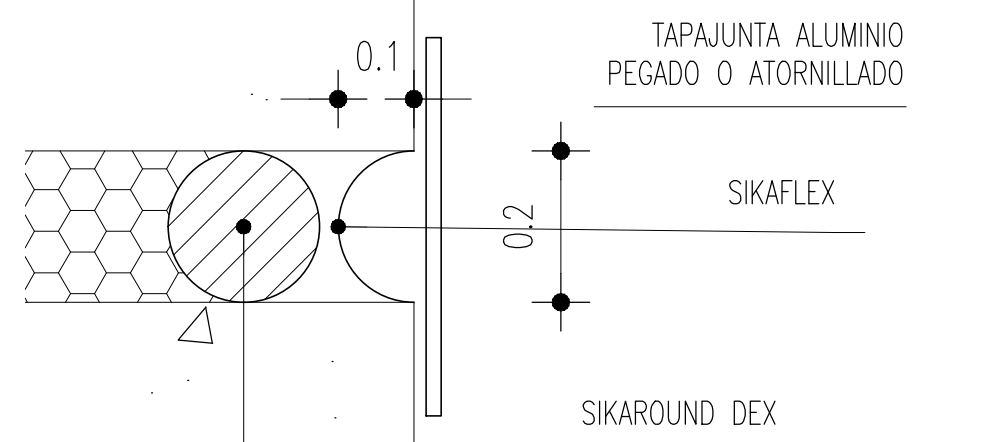

DET. ZOCALO EXT. CON BINDA esc:1/5

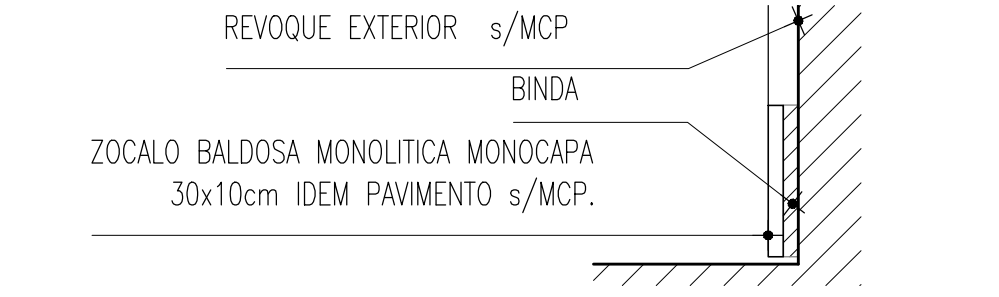

FACHADA CALLE JOSE MARIA GUERRA esc: 1/100 (ACCESO ESCUELA)



A.N.E.P		P.A.E.P.U	
COMPONENTE PLANTA FISICA			
AREA DE PROYECTOS			
OBRA		LAMINA	
ESCUELA N°129 – HIPODROMO		A03	
MONTEVIDEO		TIPOS	
ALZADOS		-	
ARCHIVO		---	
COORD. PLANTA FISICA		COORD. PROYECTO	
ARG. MERCEDES VANDER		MC. ARG. PEDRO BARRIN	
PROYECTISTA		COLABORADOR	
ARG. RODRIGO MEDIZA		ROSA MAZZIOTTI	