




H01 - REJA FIJA - CANTIDAD: 1 - UBICACION: COMEDOR / PATIO COCINA - FACHADA JOSE MARIA GUERRA

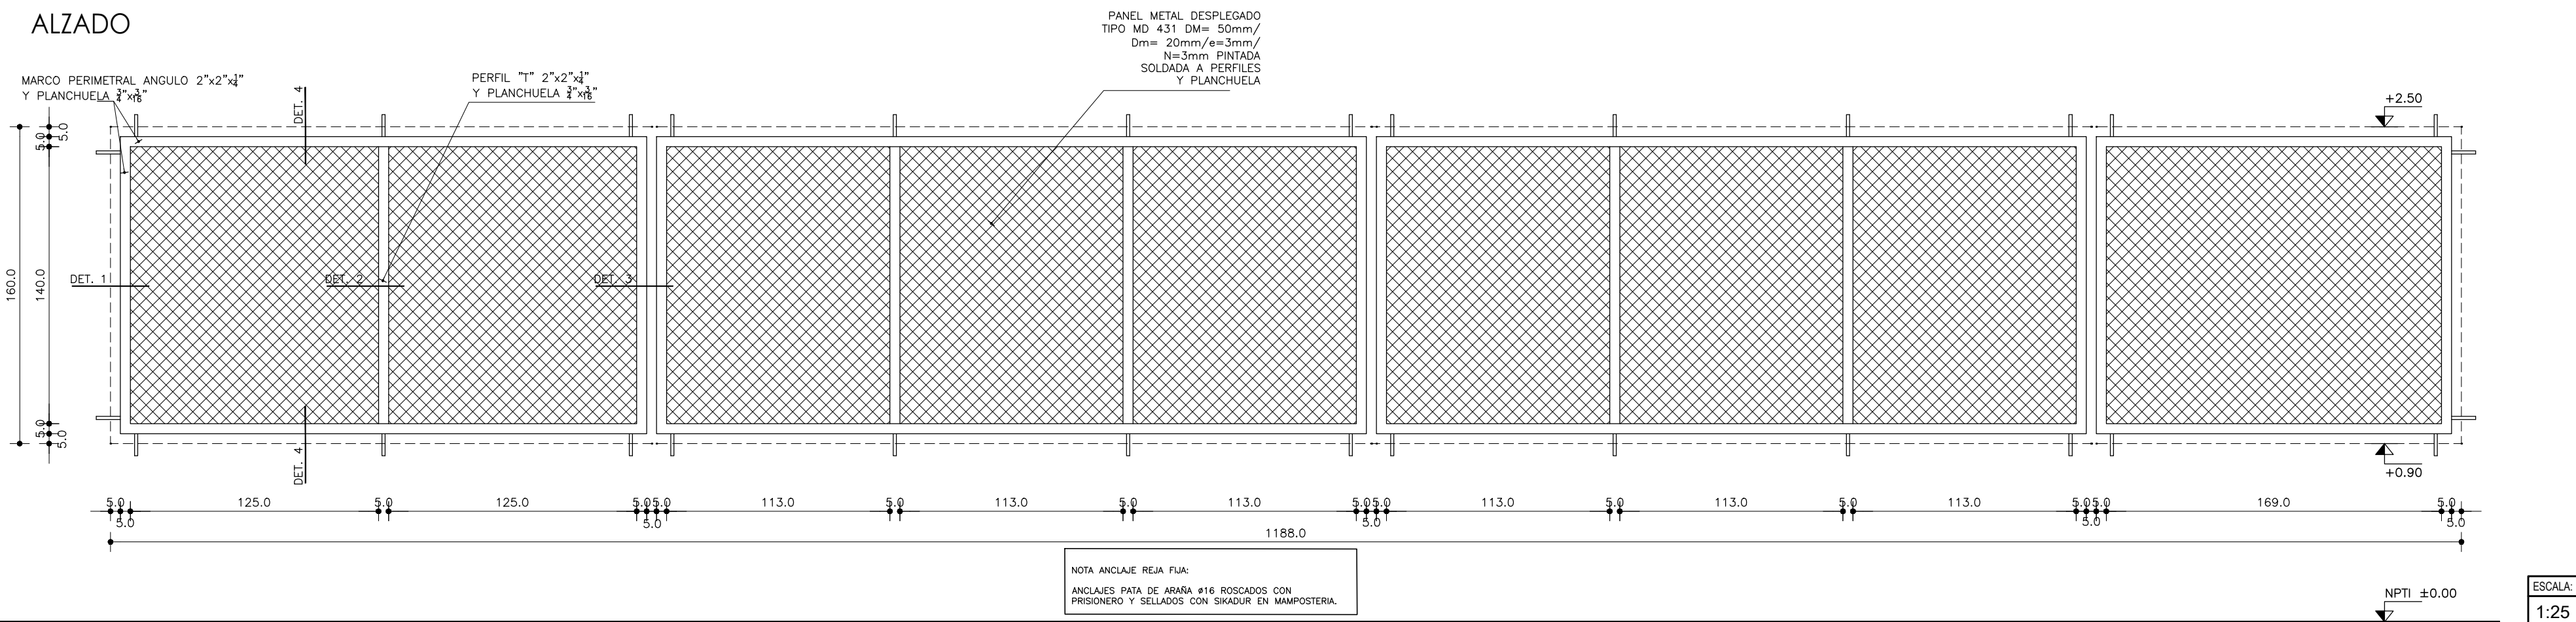

H02 - REJA FIJA - CANTIDAD: 1 - UBICACION: COMEDOR - FACHADA PATIO

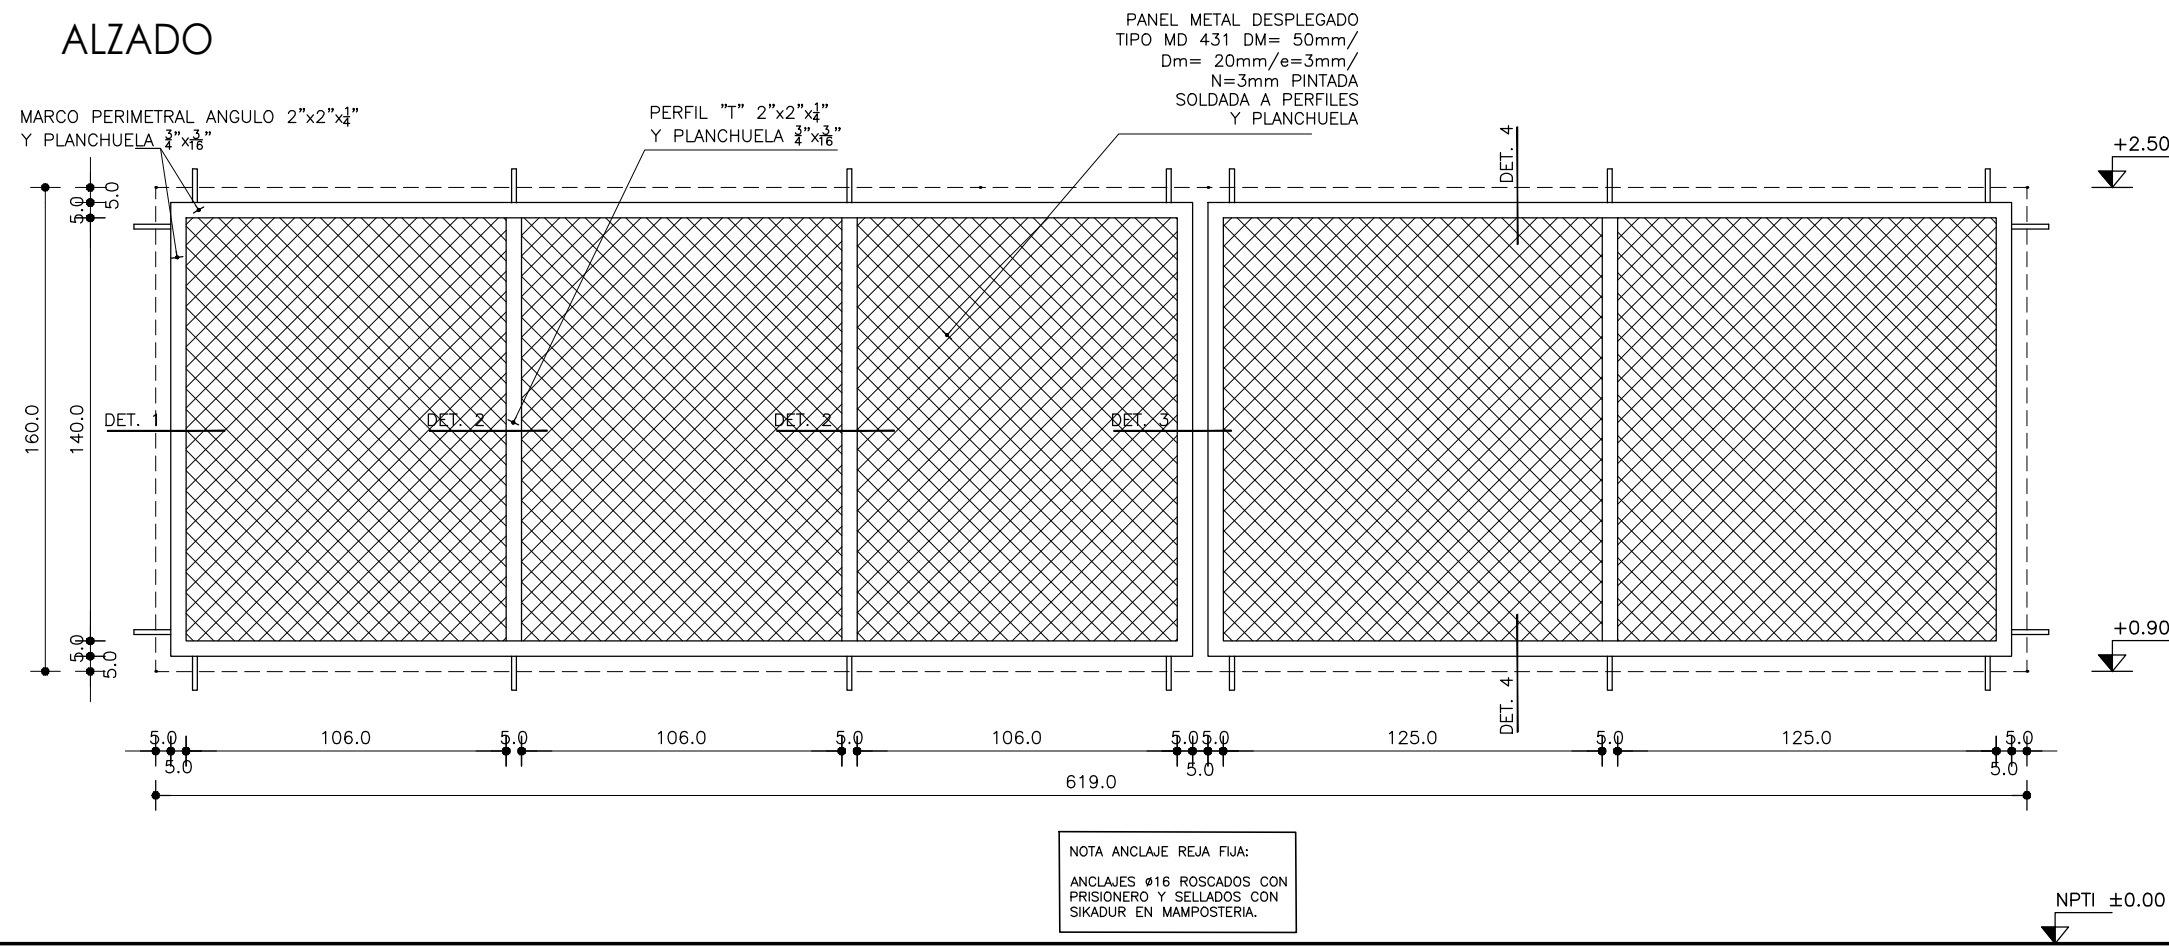


H03 - REJA FIJA - CANTIDAD: 1 - UBICACION: COCINA - FACHADA PATIO

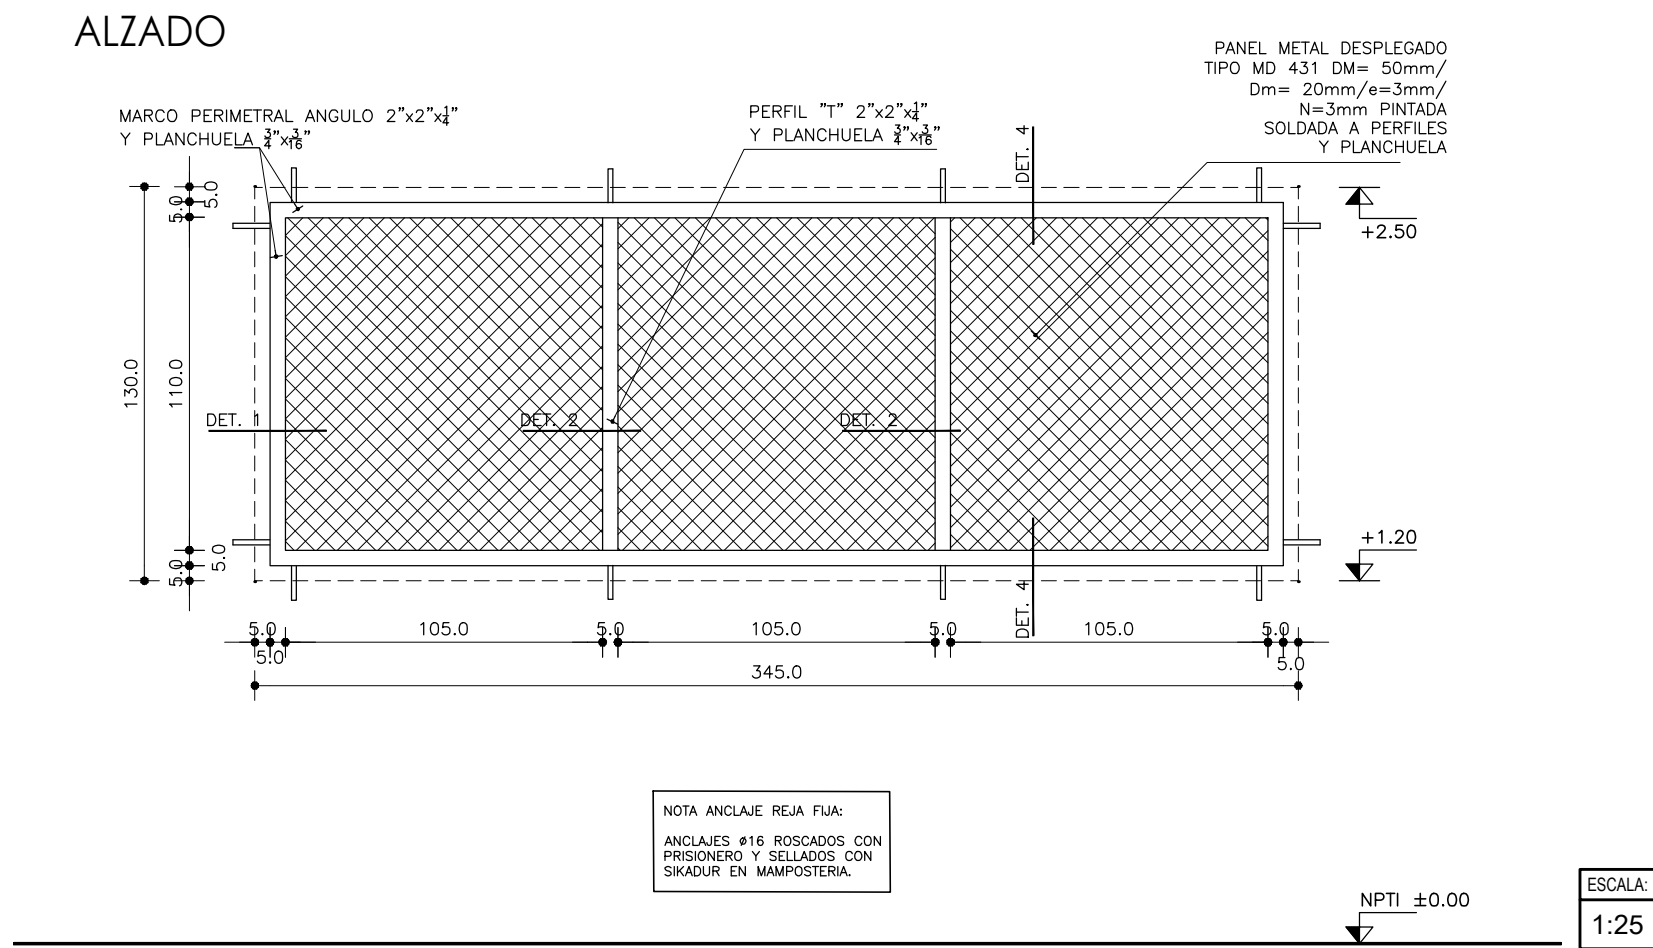


PLANILLA Y DETALLES H01, H02 Y H03

FIJOS	VERTICALES	PRINCIPALES: ANGULO 2" x 2" x 1/4" Y PLANCHUELA 3/4" x 3/16"
	HORIZONTALES	SECUNDARIAS: PERFIL "T" 2" x 2" x 1/4" Y PLANCHUELA 3/4" x 3/16"
	PANELES	PRINCIPALES: ANGULO 2" x 2" x 1/4" Y PLANCHUELA 3/4" x 3/16"
		SECUNDARIOS: -
		PANEL METAL DESPLEGADO TIPO MD 431 DM= 50mm /Dm= 20mm / e=3mm/ N=3mm
TERMINACION		PROTECCION: 2 manos de fondo antióxido (primera mano a pincel)
		ACABADO: Mínimo 2 manos de esmalte sintético brillante (aplicadas a soplete)
		COLOR: AZUL NOCHE 70BB 09/241 (INCLUYE METAL DESPLEGADO)
OBSERVACIONES		Anclajes: Ø16mm sellado c/Sikadur (Ver detalle).
		La terminación de esmalte deberá ser aceptada por la Dirección de Obra.

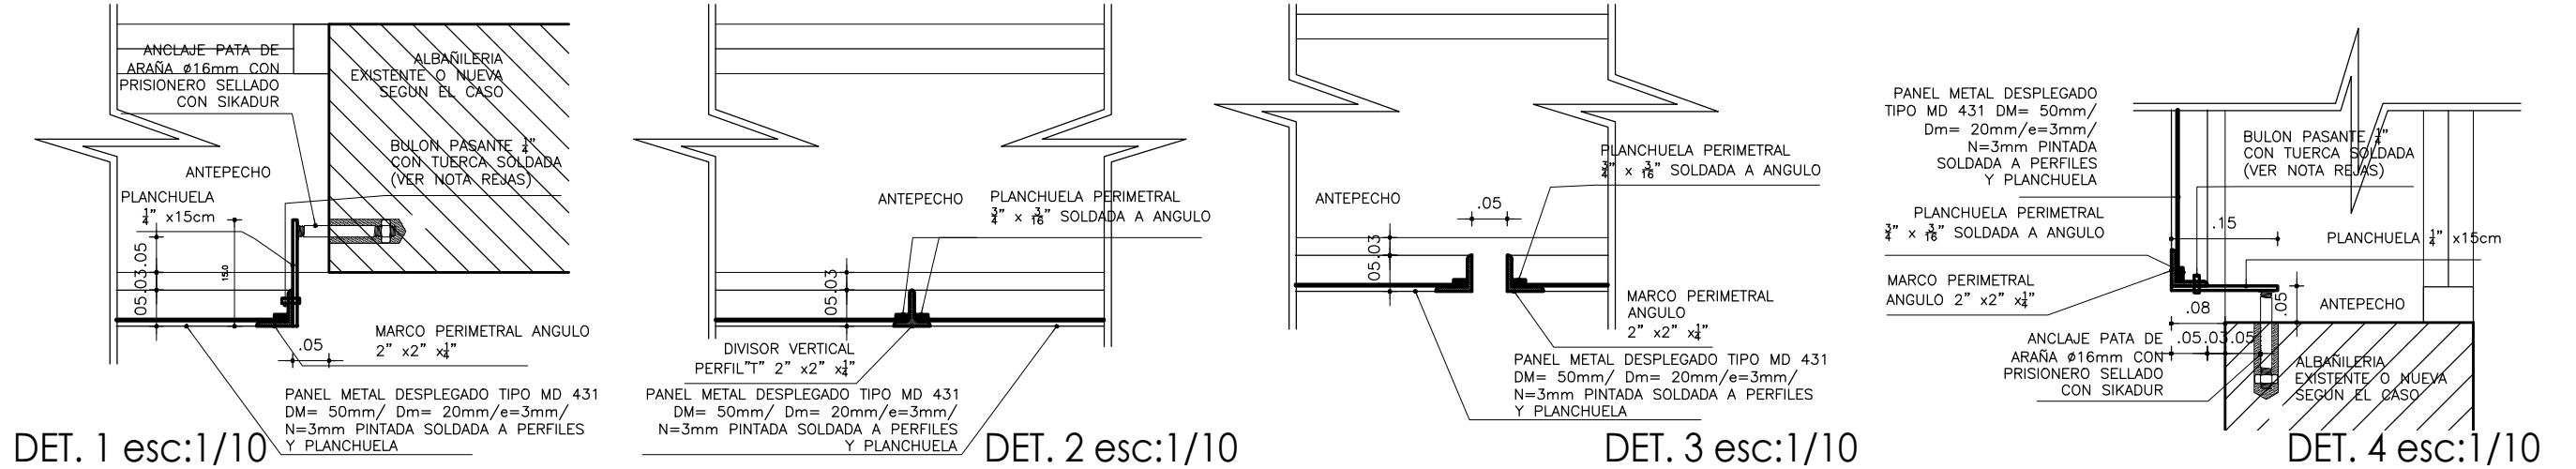


H04 - PUERTA BATIENTE - CANTIDAD: 2 - UBICACION: COMEDOR/DIRECCION - FACHADA PATIO

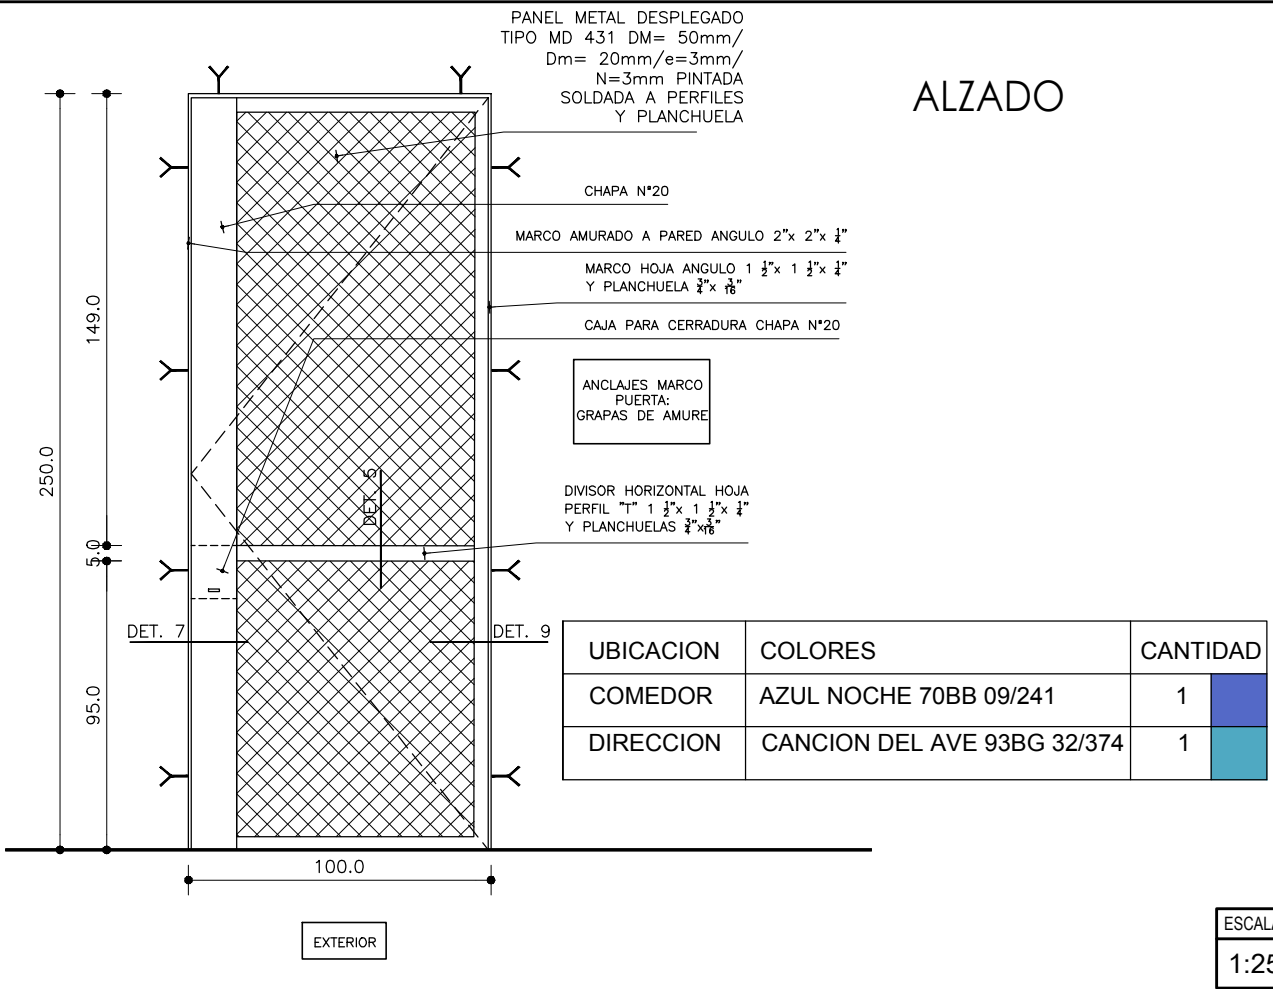


MOVILES	MARCO	MATERIALES: ANGULO 2" x 2" x 1/4"
	HOJAS	AMURE: GRAPAS
	DE MOVIMIENTO	SIST. ABIR: BATIENTES HACIA AFUERA (90°) - 1 IZQ. (COMEDOR) 1 DER. (DIRECCION)
	DE CIERRE	CANTIDAD 1
	OTROS	MATERIALES: ANGULO 1" 1/2 x 1" 1/4" Y PLANCHUELA 3/4" x 3/16" - PERFIL "T" 1" 1/2 x 1" 1/4" (DIVISOR HORIZONTAL)
		PANEL METAL DESPLEGADO TIPO MD 431 DM= 50mm/ Dm= 20mm/e=3mm/ N=3mm
TERMINACION		PROTECCION: 2 manos de antióxido (primera mano a pincel)
		ACABADO: Mínimo 2 manos de esmalte sintético brillante (aplicadas a soplete)
		COLOR: VER NOTA COLORES
OBSERVACIONES		Anclajes: grapas de amure
		La terminación de esmalte deberá ser aceptada por la Dirección de Obra.


H05 - REJA FIJA - CANTIDAD: 1 - UBICACION: PATIO COCINA - CERRAMIENTO SUPERIOR

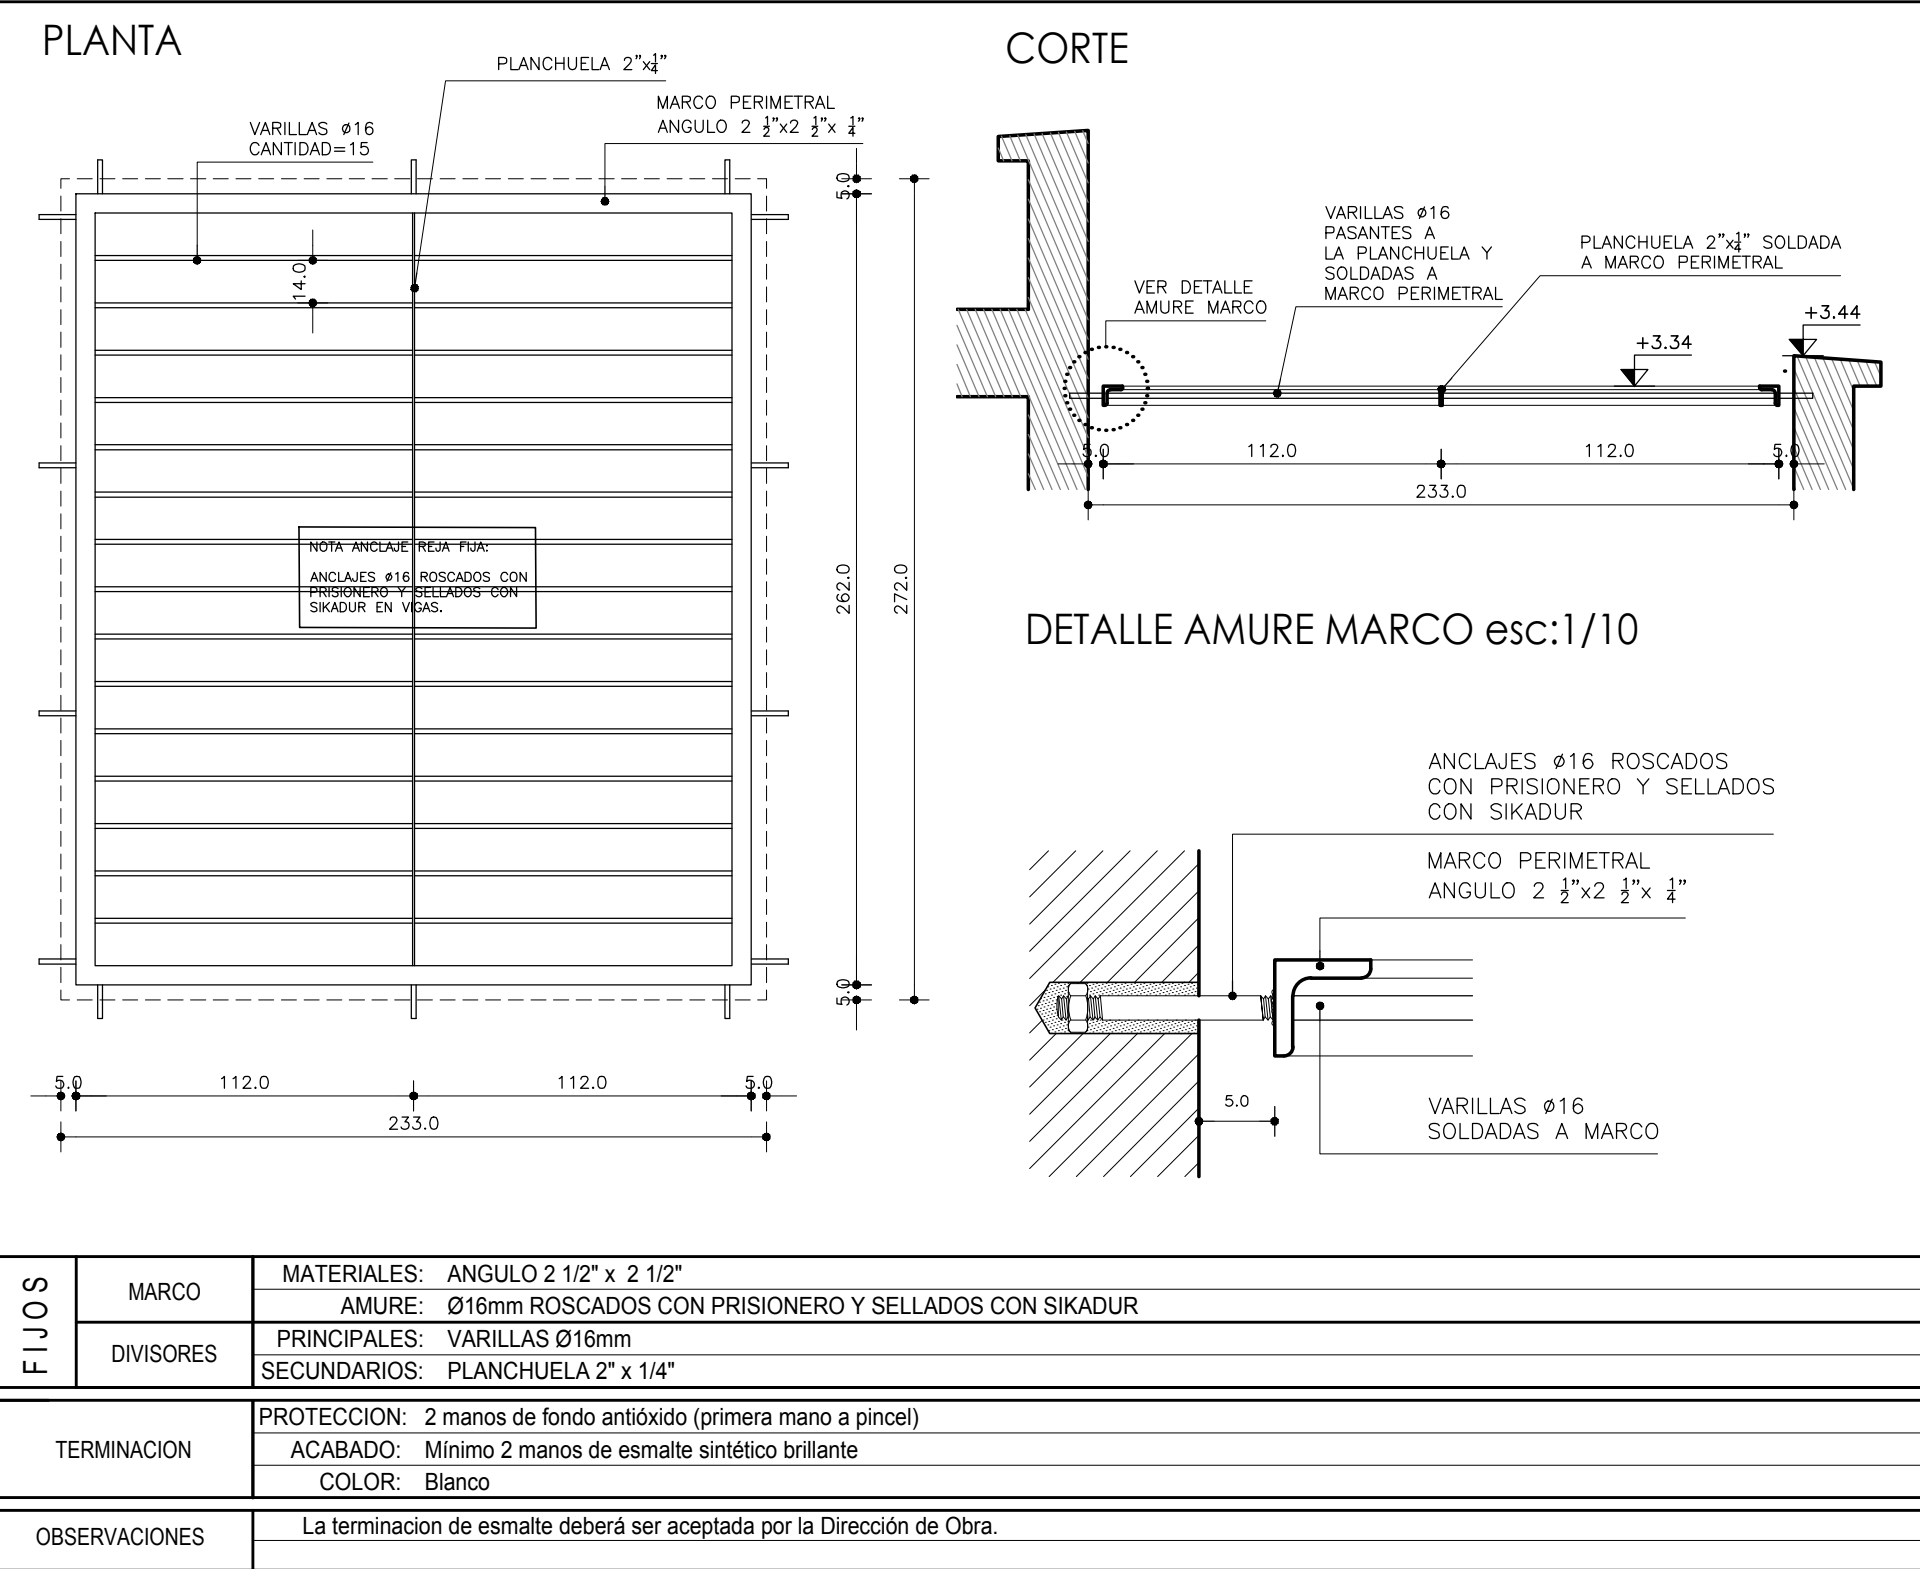


H06 - PUERTAS BATIENTES - CANTIDAD: 1 - UBICACION: NICHOS GARRAFAS - PATIO

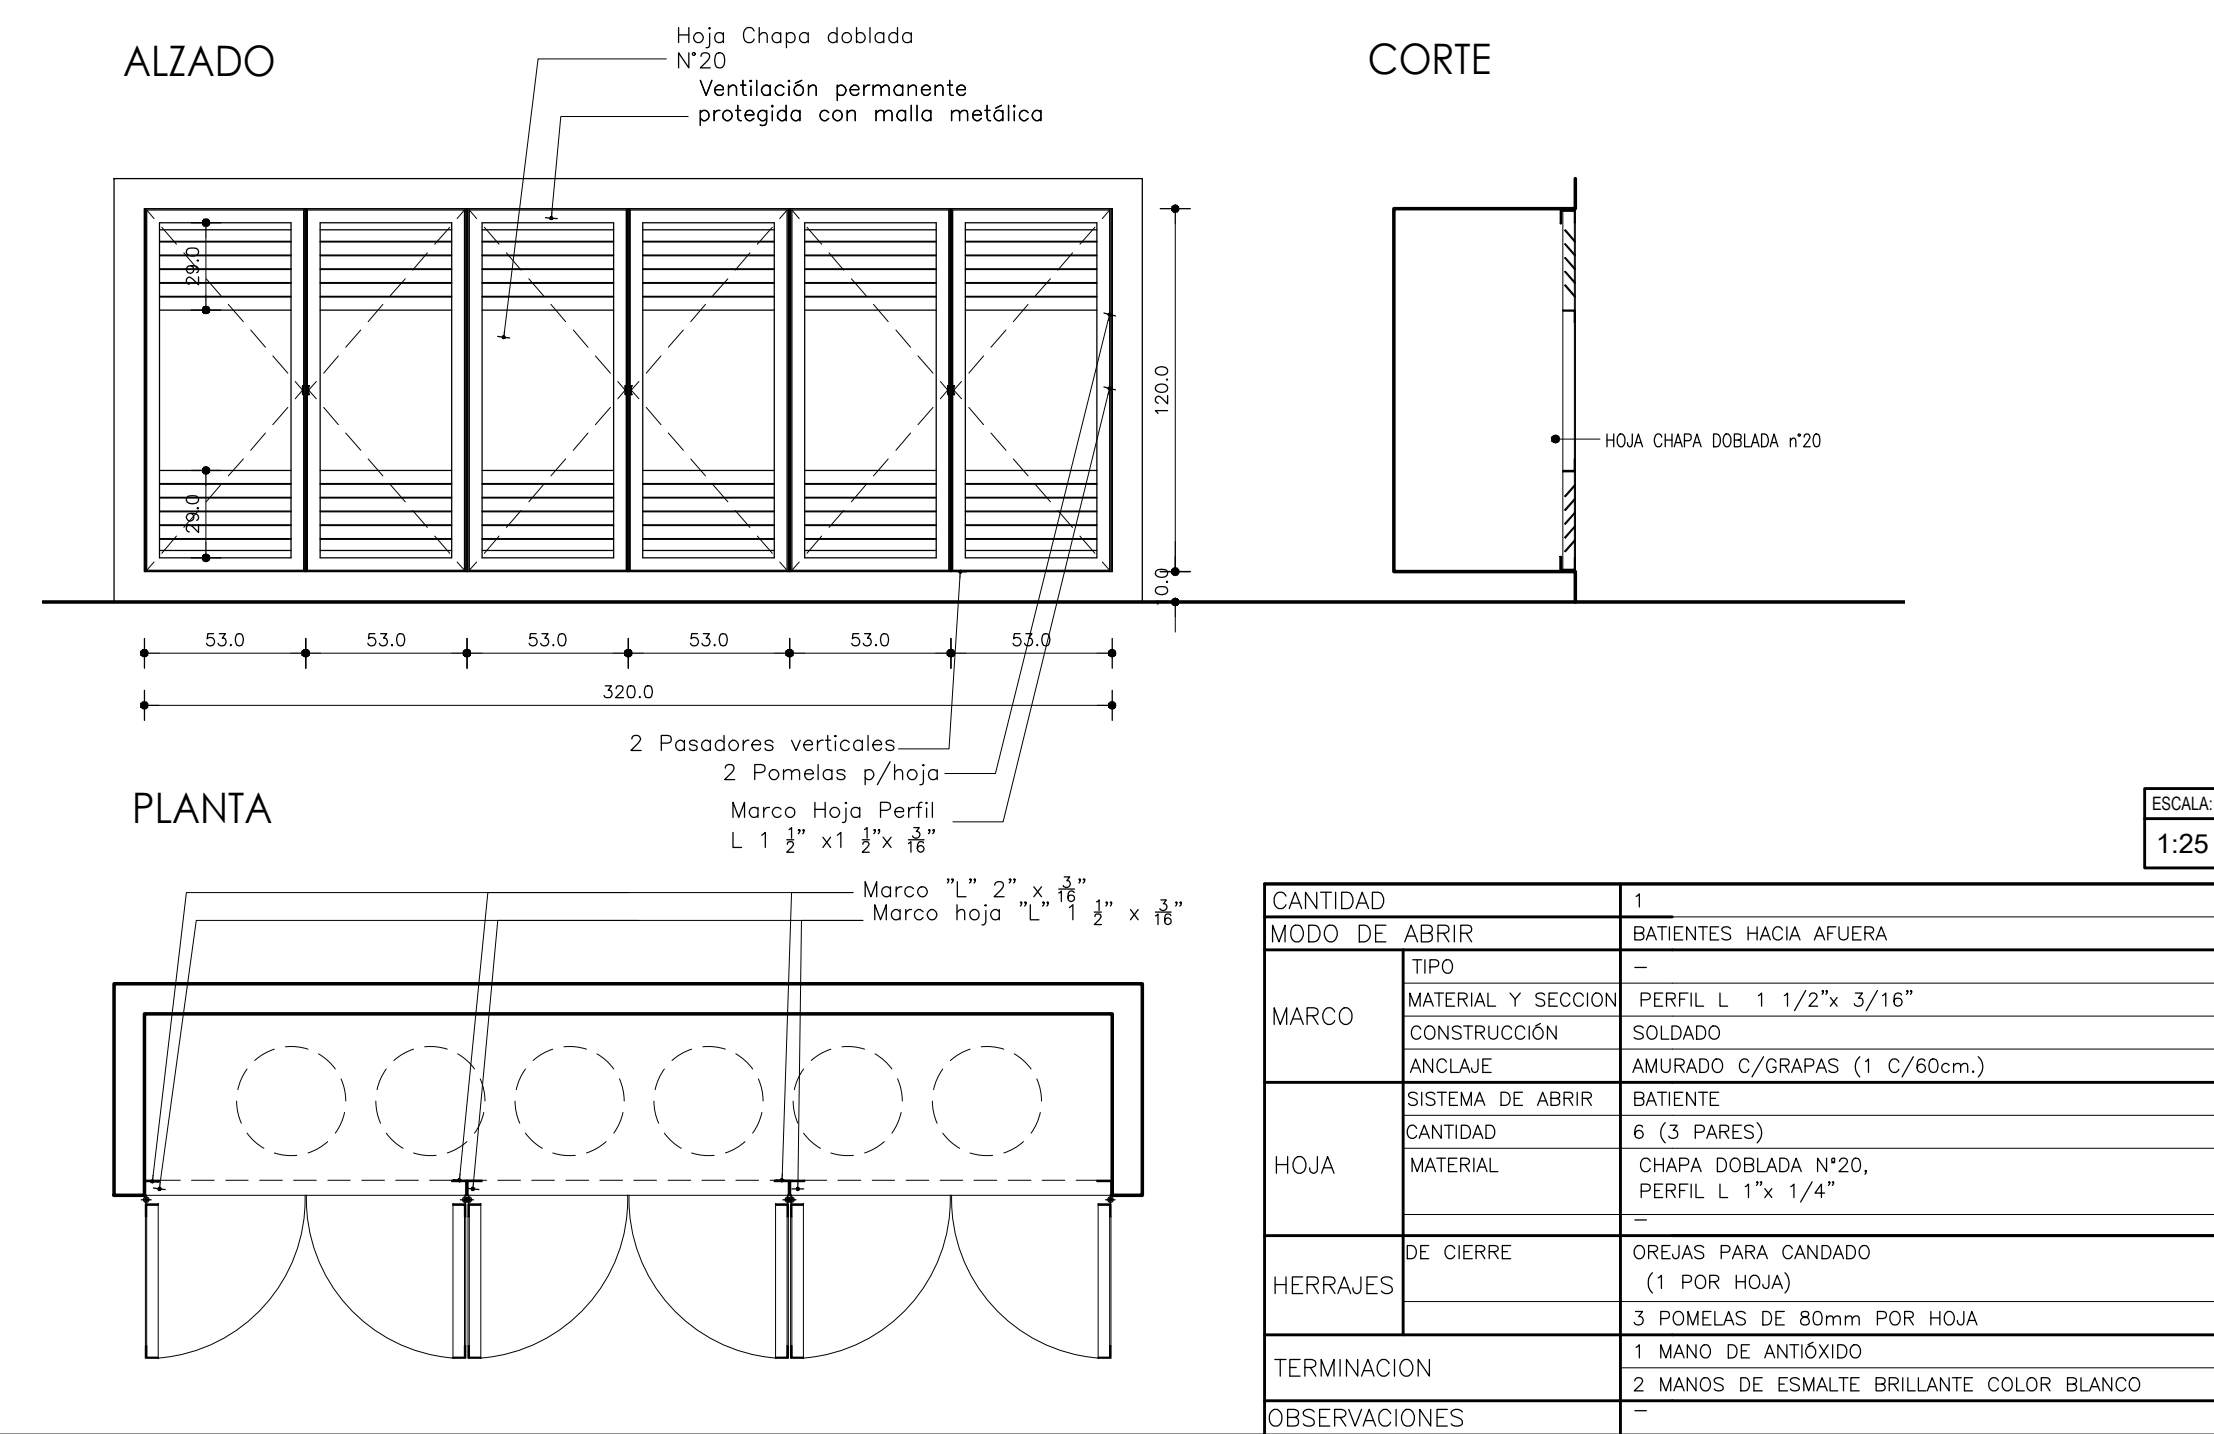

H07 - P.BATIENTES/PAÑO FIJO- CANT.: 1- UBIC.: ACCESO SEC.

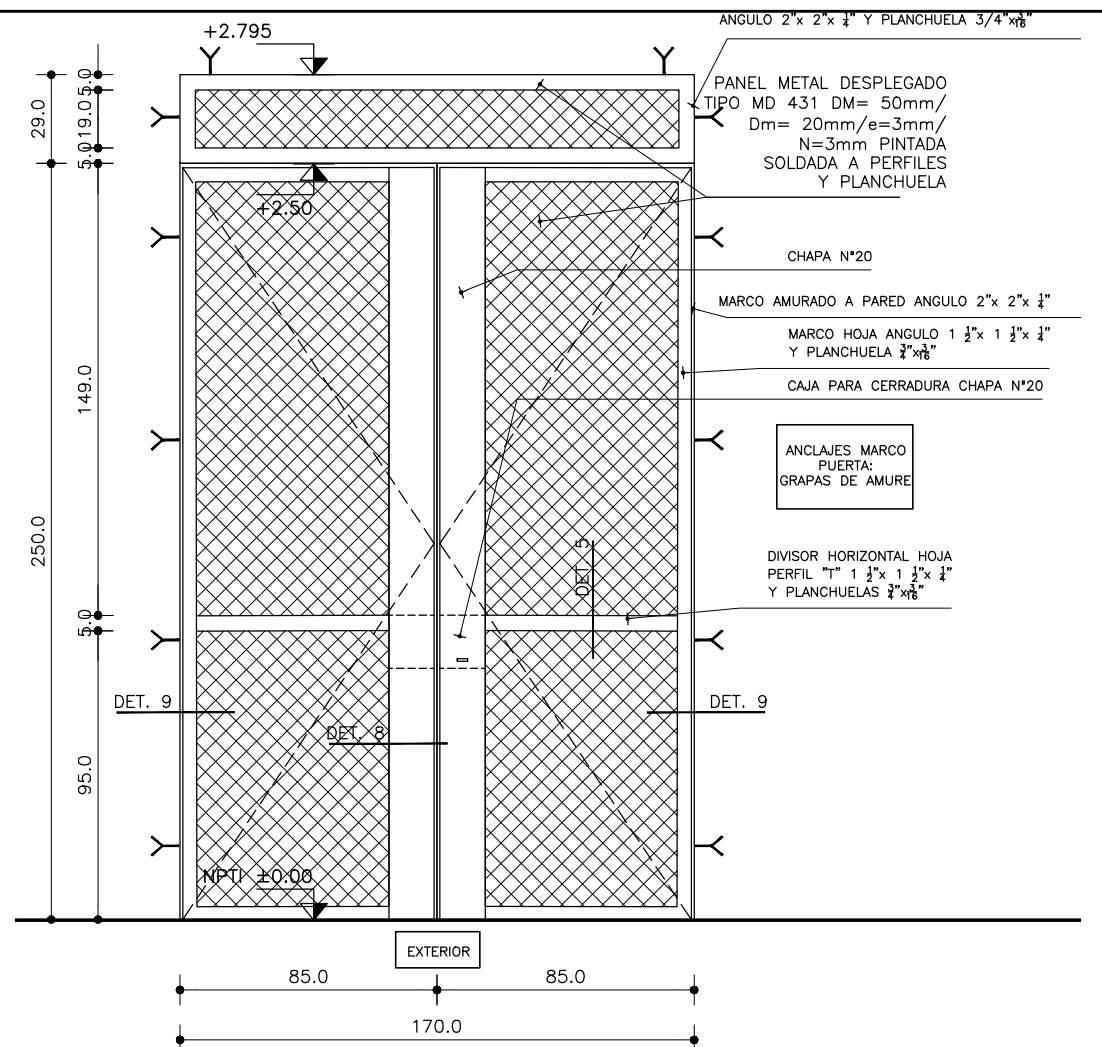

H08 - P.BATIENTES- CANT.: 1- UBIC.: ACCESO A PATIO

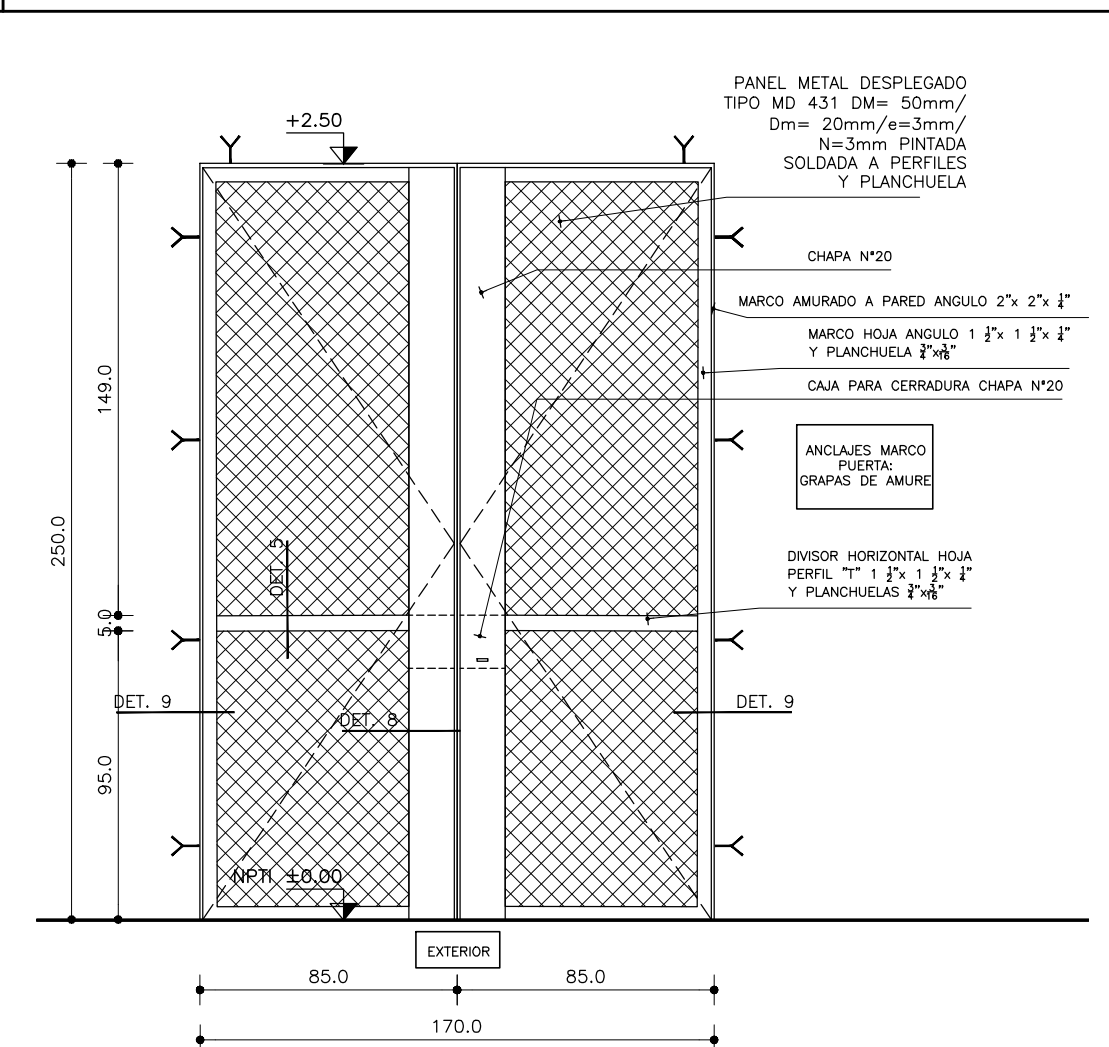

PLANILLAS H07 Y H08

F.UJO (H07)	VERTICALES	PRINCIPALES: ANGULO 2" x 2" x 1/4" Y PLANCHUELA 3/4" x 3/16"
	HORIZONTALES	SECUNDARIAS: ANGULO 2" x 2" x 1/4" Y PLANCHUELA 3/4" x 3/16"
	PANELES	PRINCIPALES: ANGULO 2" x 2" x 1/4" Y PLANCHUELA 3/4" x 3/16"
		SECUNDARIOS: -
		PANELES: METAL DESPLEGADO TIPO MD 431 DM= 50mm/ Dm= 20mm / e=3mm/ N=3mm
MOVILES	MARCO	MATERIALES: ANGULO 2" x 2" x 1/4"
	HOJAS	AMURE: GRAPAS
	DE MOVIMIENTO	SIST. ABIR: BATIENTES HACIA AFUERA (90°) - CANTIDAD 2
	DE CIERRE	MATERIALES: ANGULO 1" 1/2 x 1" 1/2 x 1/4" Y PLANCHUELA 3/4" x 3/16" - PERFIL "T" 1" 1/2 x 1" 1/4" (DIVISOR HORIZONTAL)
	OTROS	PANEL METAL DESPLEGADO TIPO MD 431 DM= 50mm/ Dm= 20mm/e=3mm/ N=3mm
TERMINACION		PROTECCION: 2 manos de antióxido (primera mano a pincel)
		ACABADO: Mínimo 2 manos de esmalte sintético brillante (aplicadas a soplete)
		COLOR: AZUL REAL 16BB 19/395 (INCLUYE METAL DESPLEGADO)
OBSERVACIONES		Anclajes: grapas de amure
		La terminación de esmalte deberá ser aceptada por la Dirección de Obra.

NOTA DE COLORES:

LOS COLORES Y SUS RESPECTIVOS CODIGOS SE BASAN EN EL CATALOGO DE INCA "COLECCION DE COLORES."

NOTA:

TODAS LAS PIEZAS METALICAS SE TRATARAN CON DOS MANOS DE FONDO ANTOXIDO (PRIMERA MANO A PINCEL) Y MINIMO DOS MANOS DE ESMALTE SINTETICO BRILLANTE PARA EXTERIORES COLORES INDICADOS EN PLANILLAS (INCLUYE PANELES DE METAL DESPLEGADO). TODAS LAS PIEZAS METALICAS IRAN SELLADAS CON CORDON DE SOLDADURA CONTINUA Y/O AMURADAS CON TACOS EXPANSIVOS A ALBARILERIA

FUNCIONAMIENTO.

TODAS LAS MEDIDAS SE RECTIFICARAN EN OBRA. TODOS LOS TIPOS SE COLOCARAN EN OBRA CON LOS HERRAJES COMPLETOS EN PERFECTAS CONDICIONES LOS HERRAJES DEBERAN CONTAR CON LA APROBACION DE LA DIRECCION DE OBRA PREVIA PRESENTACION DE MUESTRA. TODAS LAS HOJAS MOVILES SERAN PERFECTAMENTE DESMONTABLES. TODOS LOS TIPOS VENDRAN PROVISTOS DE GRAPAS O SIMILARES PARA SU AMURE (1 C/ 60cm) O 3 COMO MINIMO EN CADA JAMBA PARA CADA LADO DE LA MANPOSTERA.

REJAS FIJAS:

LAS REJAS FIJAS DE GRAN LARGO SE DIVIDEN EN TRAMOS Y LOS BULONES PASANTES CON TUERCA SELLADA. SE PROPONEN DE MANERA QUE CUANDO NECESITEN MANTENIMIENTO DE PINTURA SE PUEDAN SACAR POR TRAMOS PARA PREPINTAR EN TALLER.

A.N.E.P

P.A.E.P.U

COMPONENTE PLANTA FISICA
AREA DE PROYECTOS

LAMINA

H01

TIPOS

H01-H08

OBRA ESCUELA N°129 - HIPODROMO

PLANILLAS HERRERIA

ARCHIVO

COORD. PLANTA FISICA

COORD. PROYECTO

PROYECTISTA

COLABORADOR