




H19 - FACHADA METÁLICA - CANTIDAD: 1 - UBICACION: AULA 7 NUEVA PLANTA ALTA

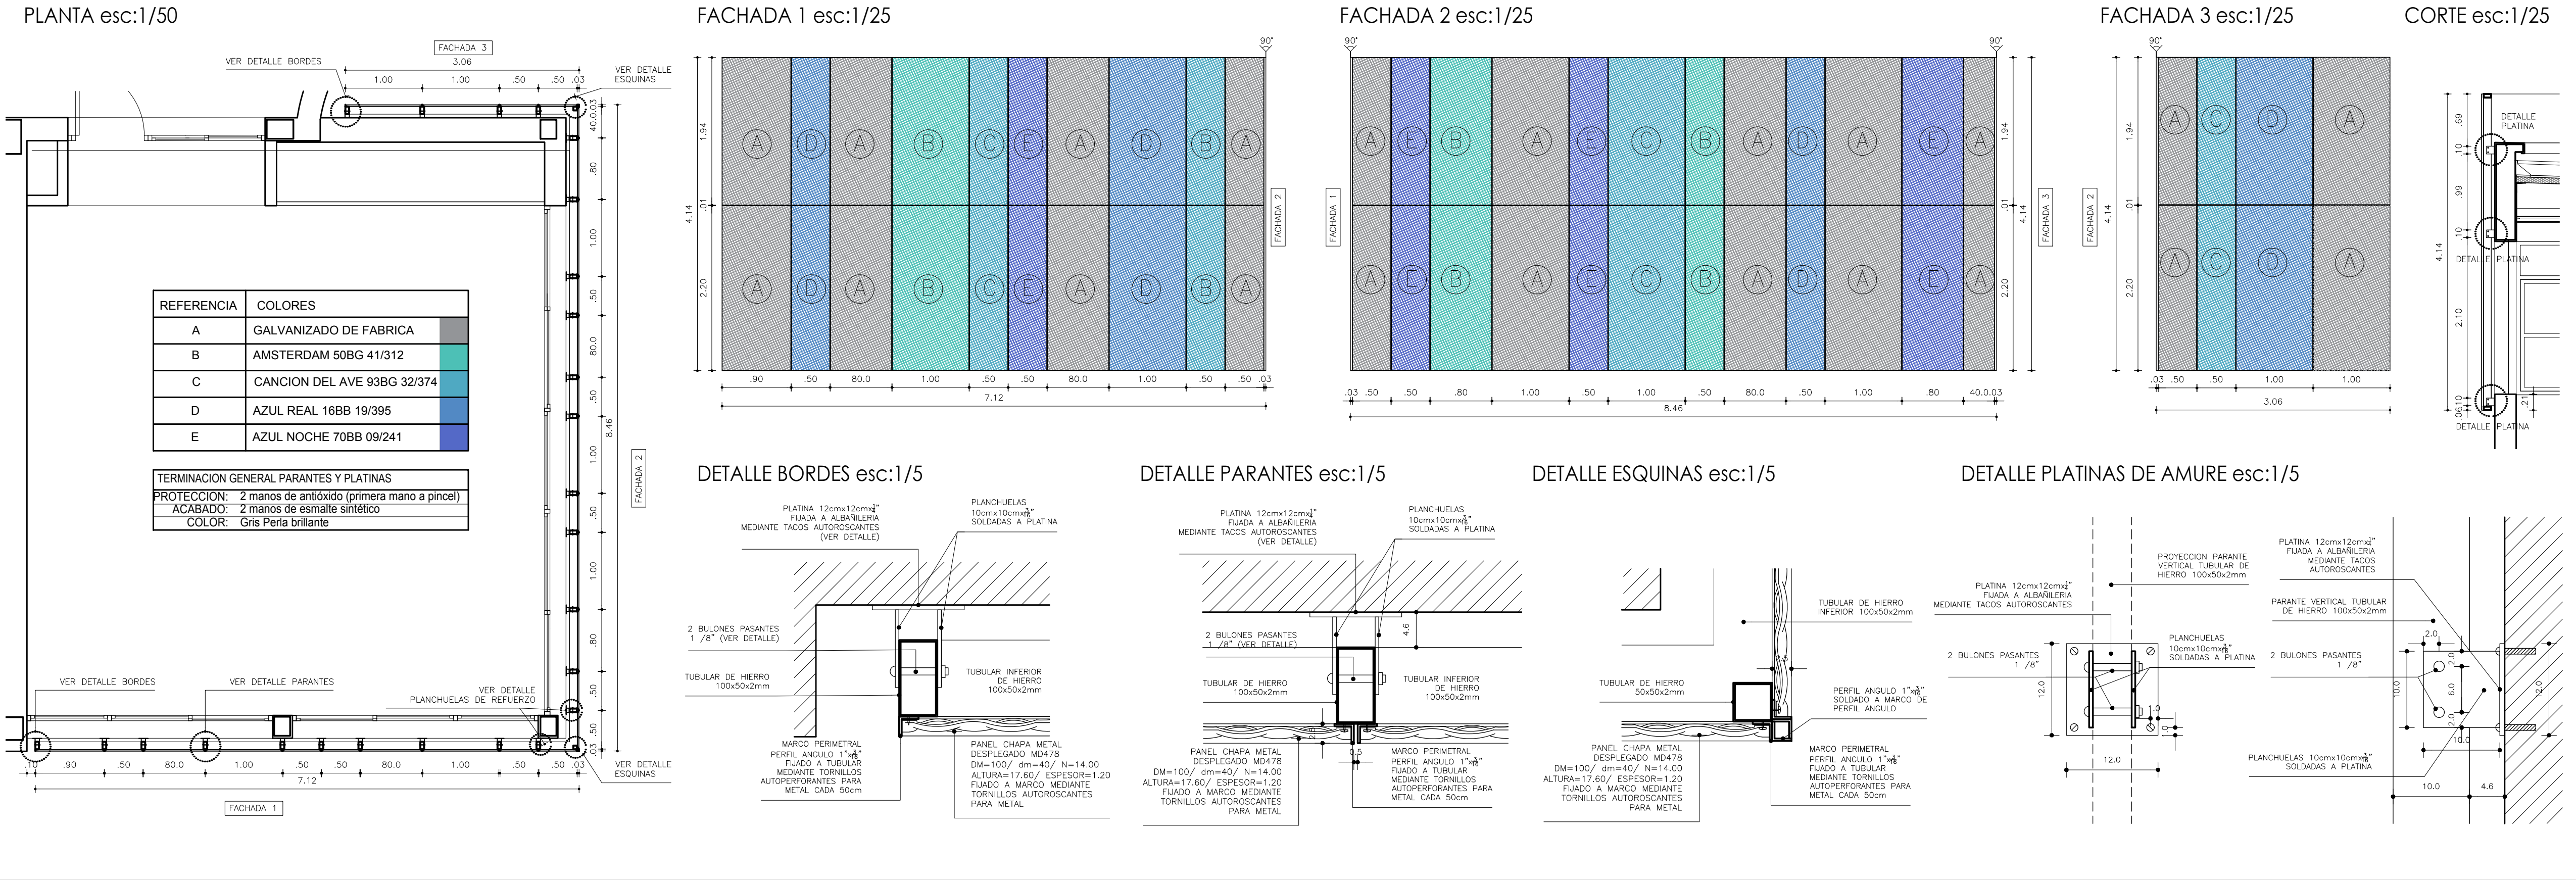


H21 - REJA FIJA - CANT.: 3 - UBIC.: GALERIA P.A

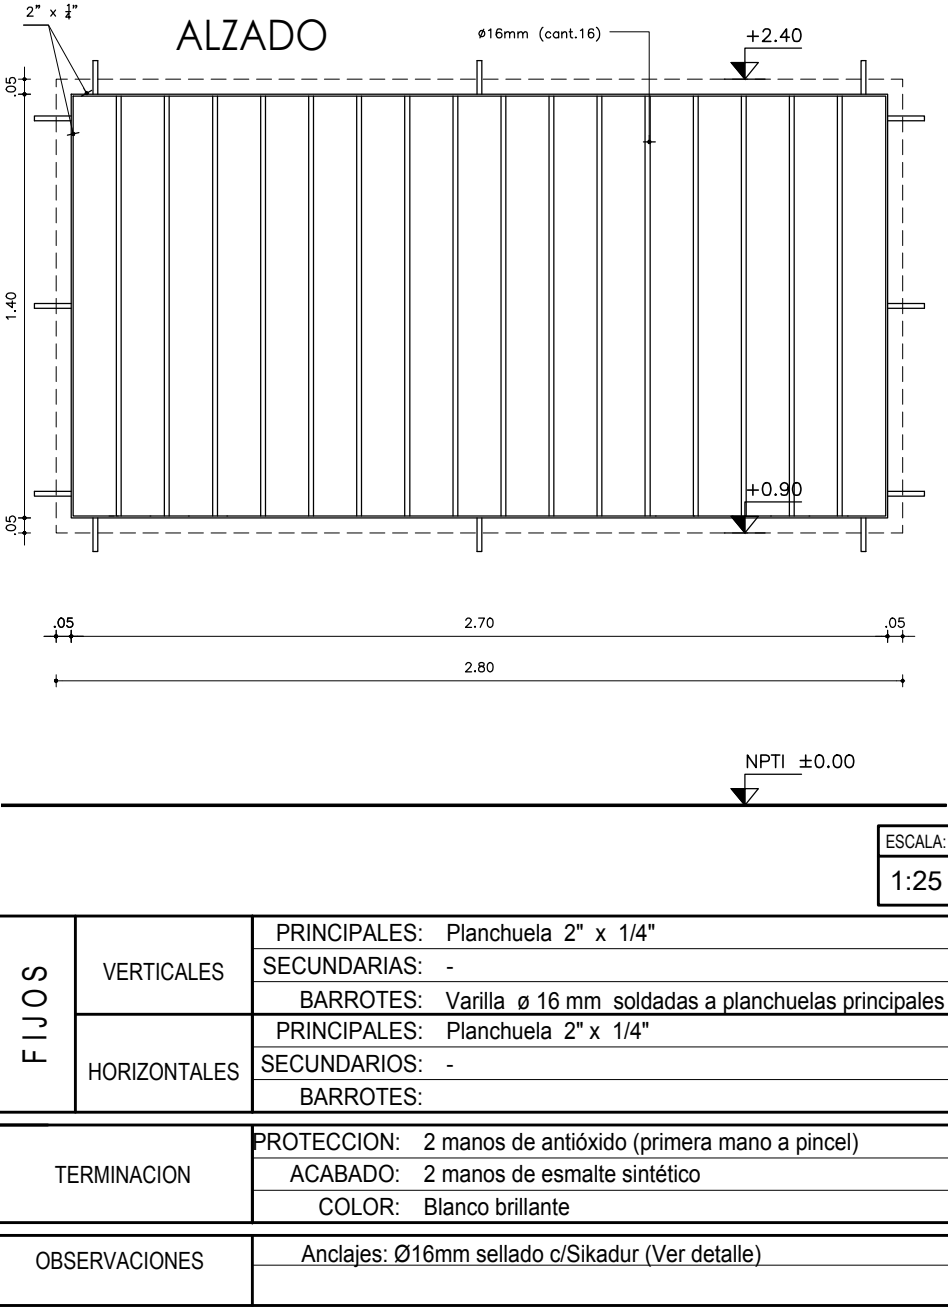


H24- REJA FIJA - CANT.=2 - UBIC.: DEP. BAJO ESC.

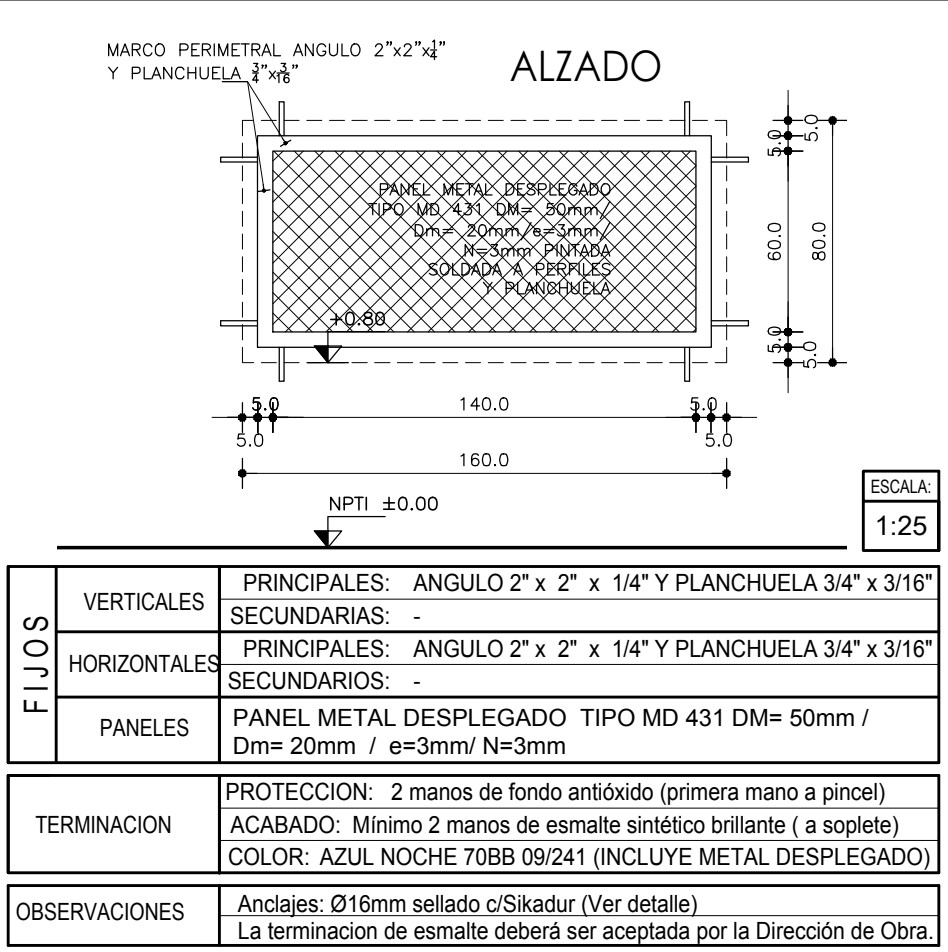


H22 - REJA FIJA / PUERTAS BATIENTES - CANT.: 2 - UBIC.: GALERIA P.A

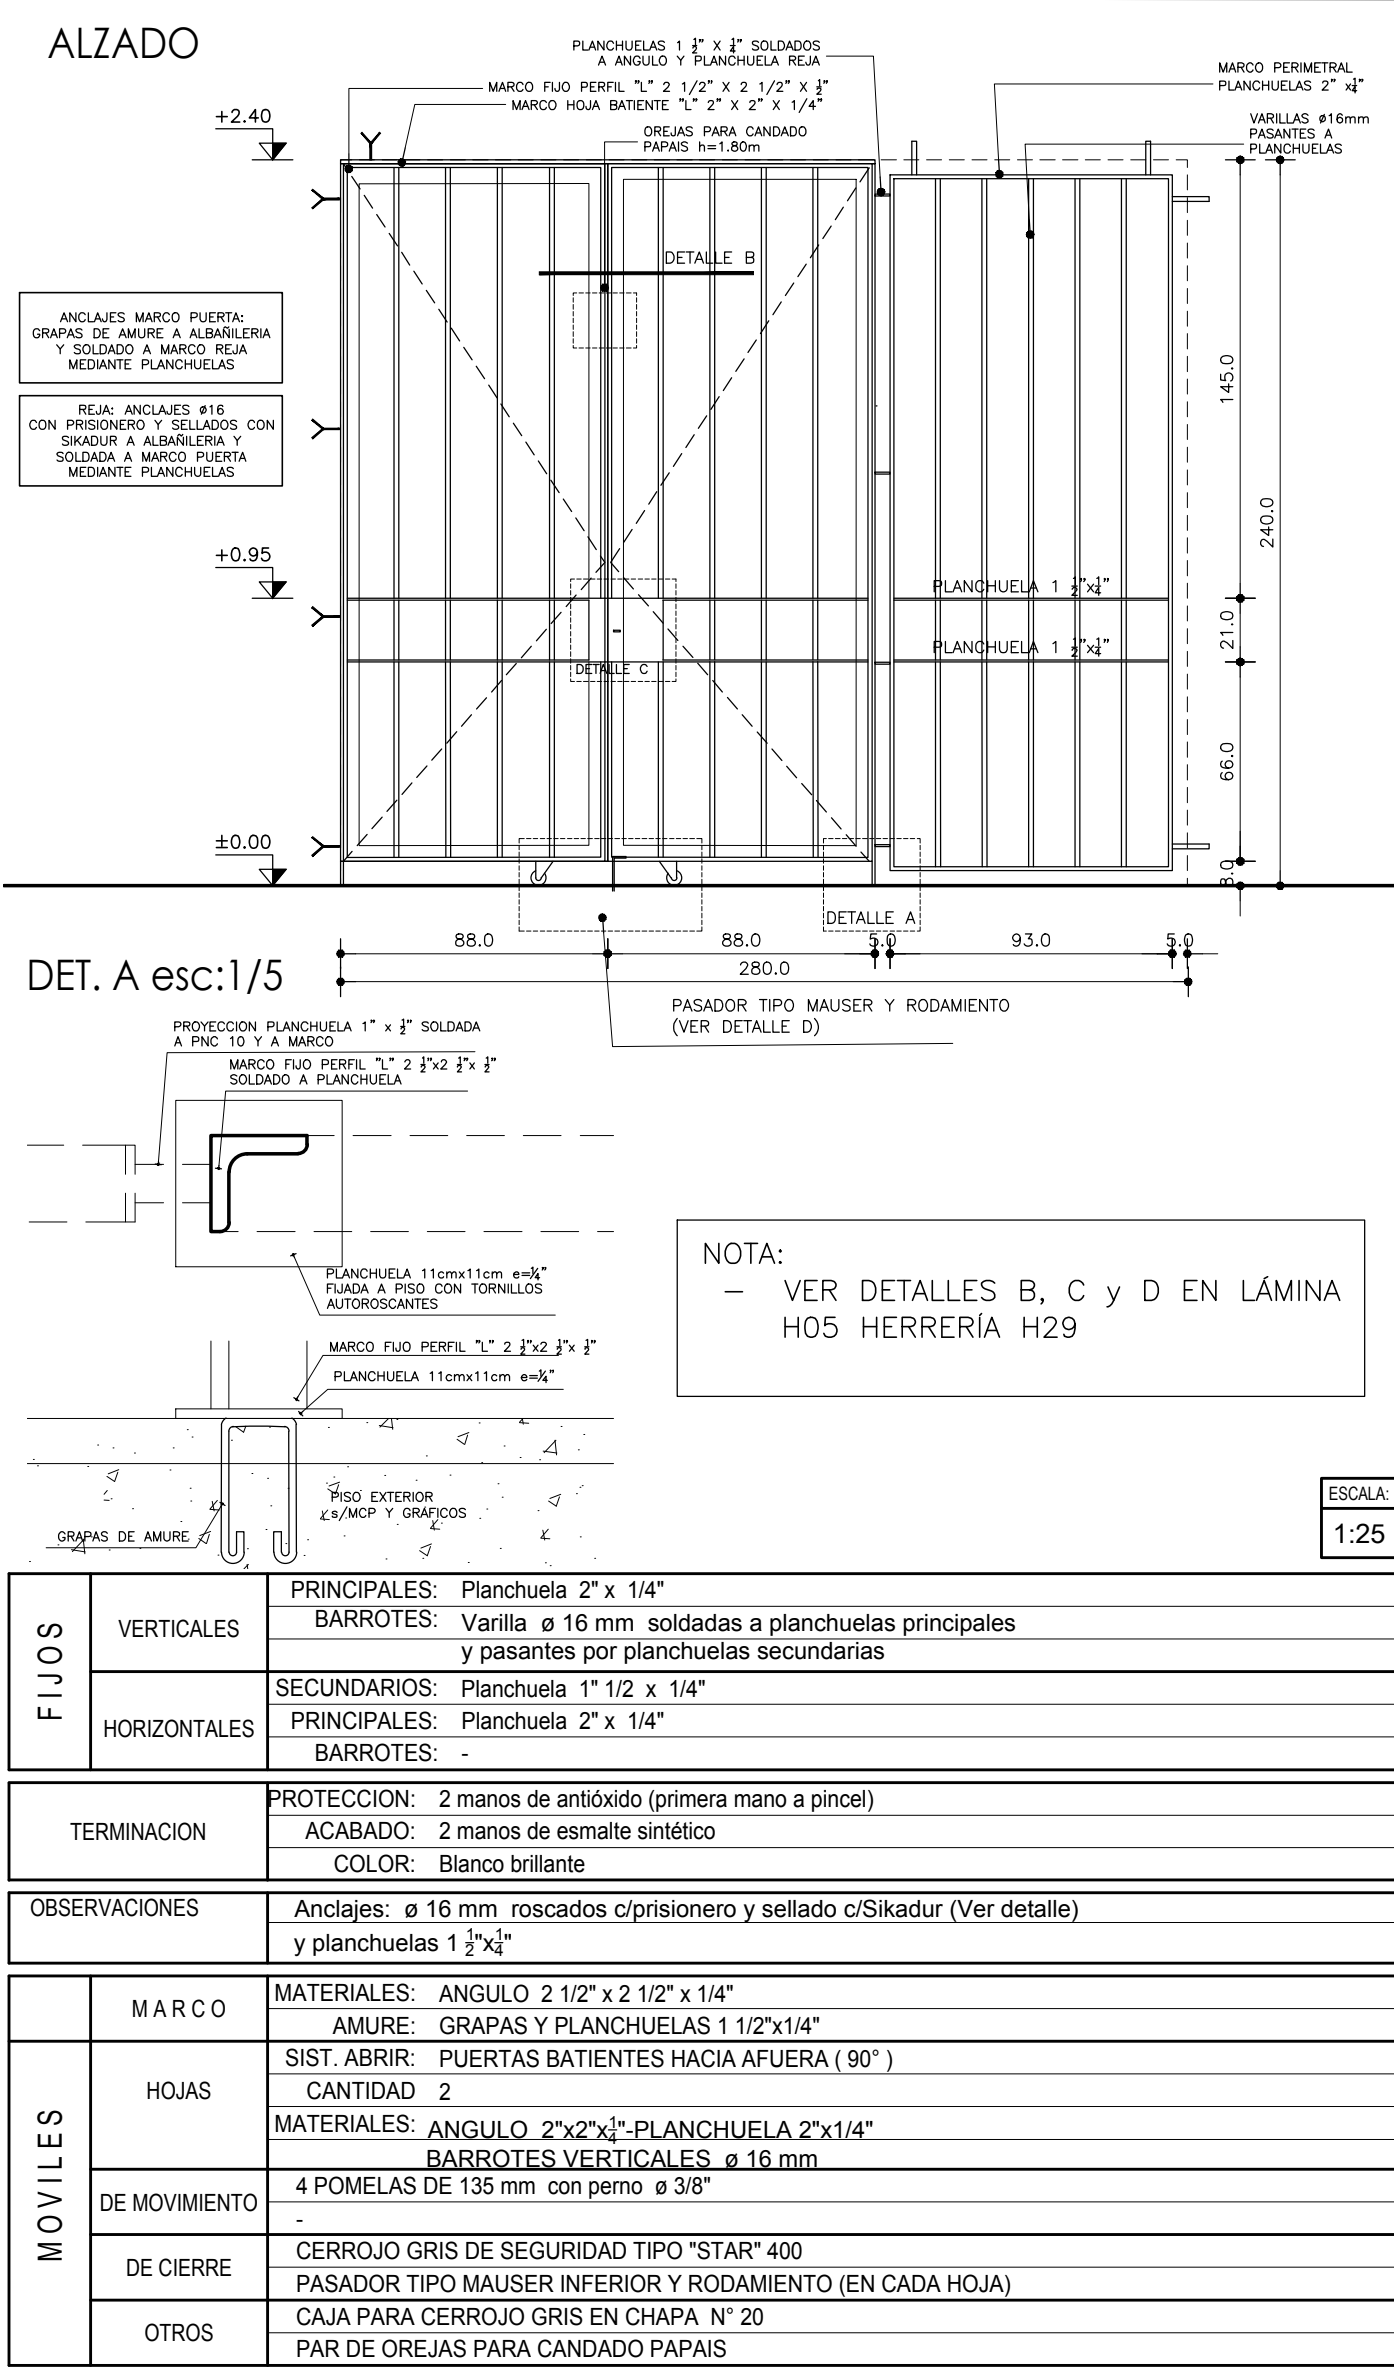


H23 -PUERTAS PLEGABLES - CANT.:1 - UBIC.:ACCESO ESCUELA

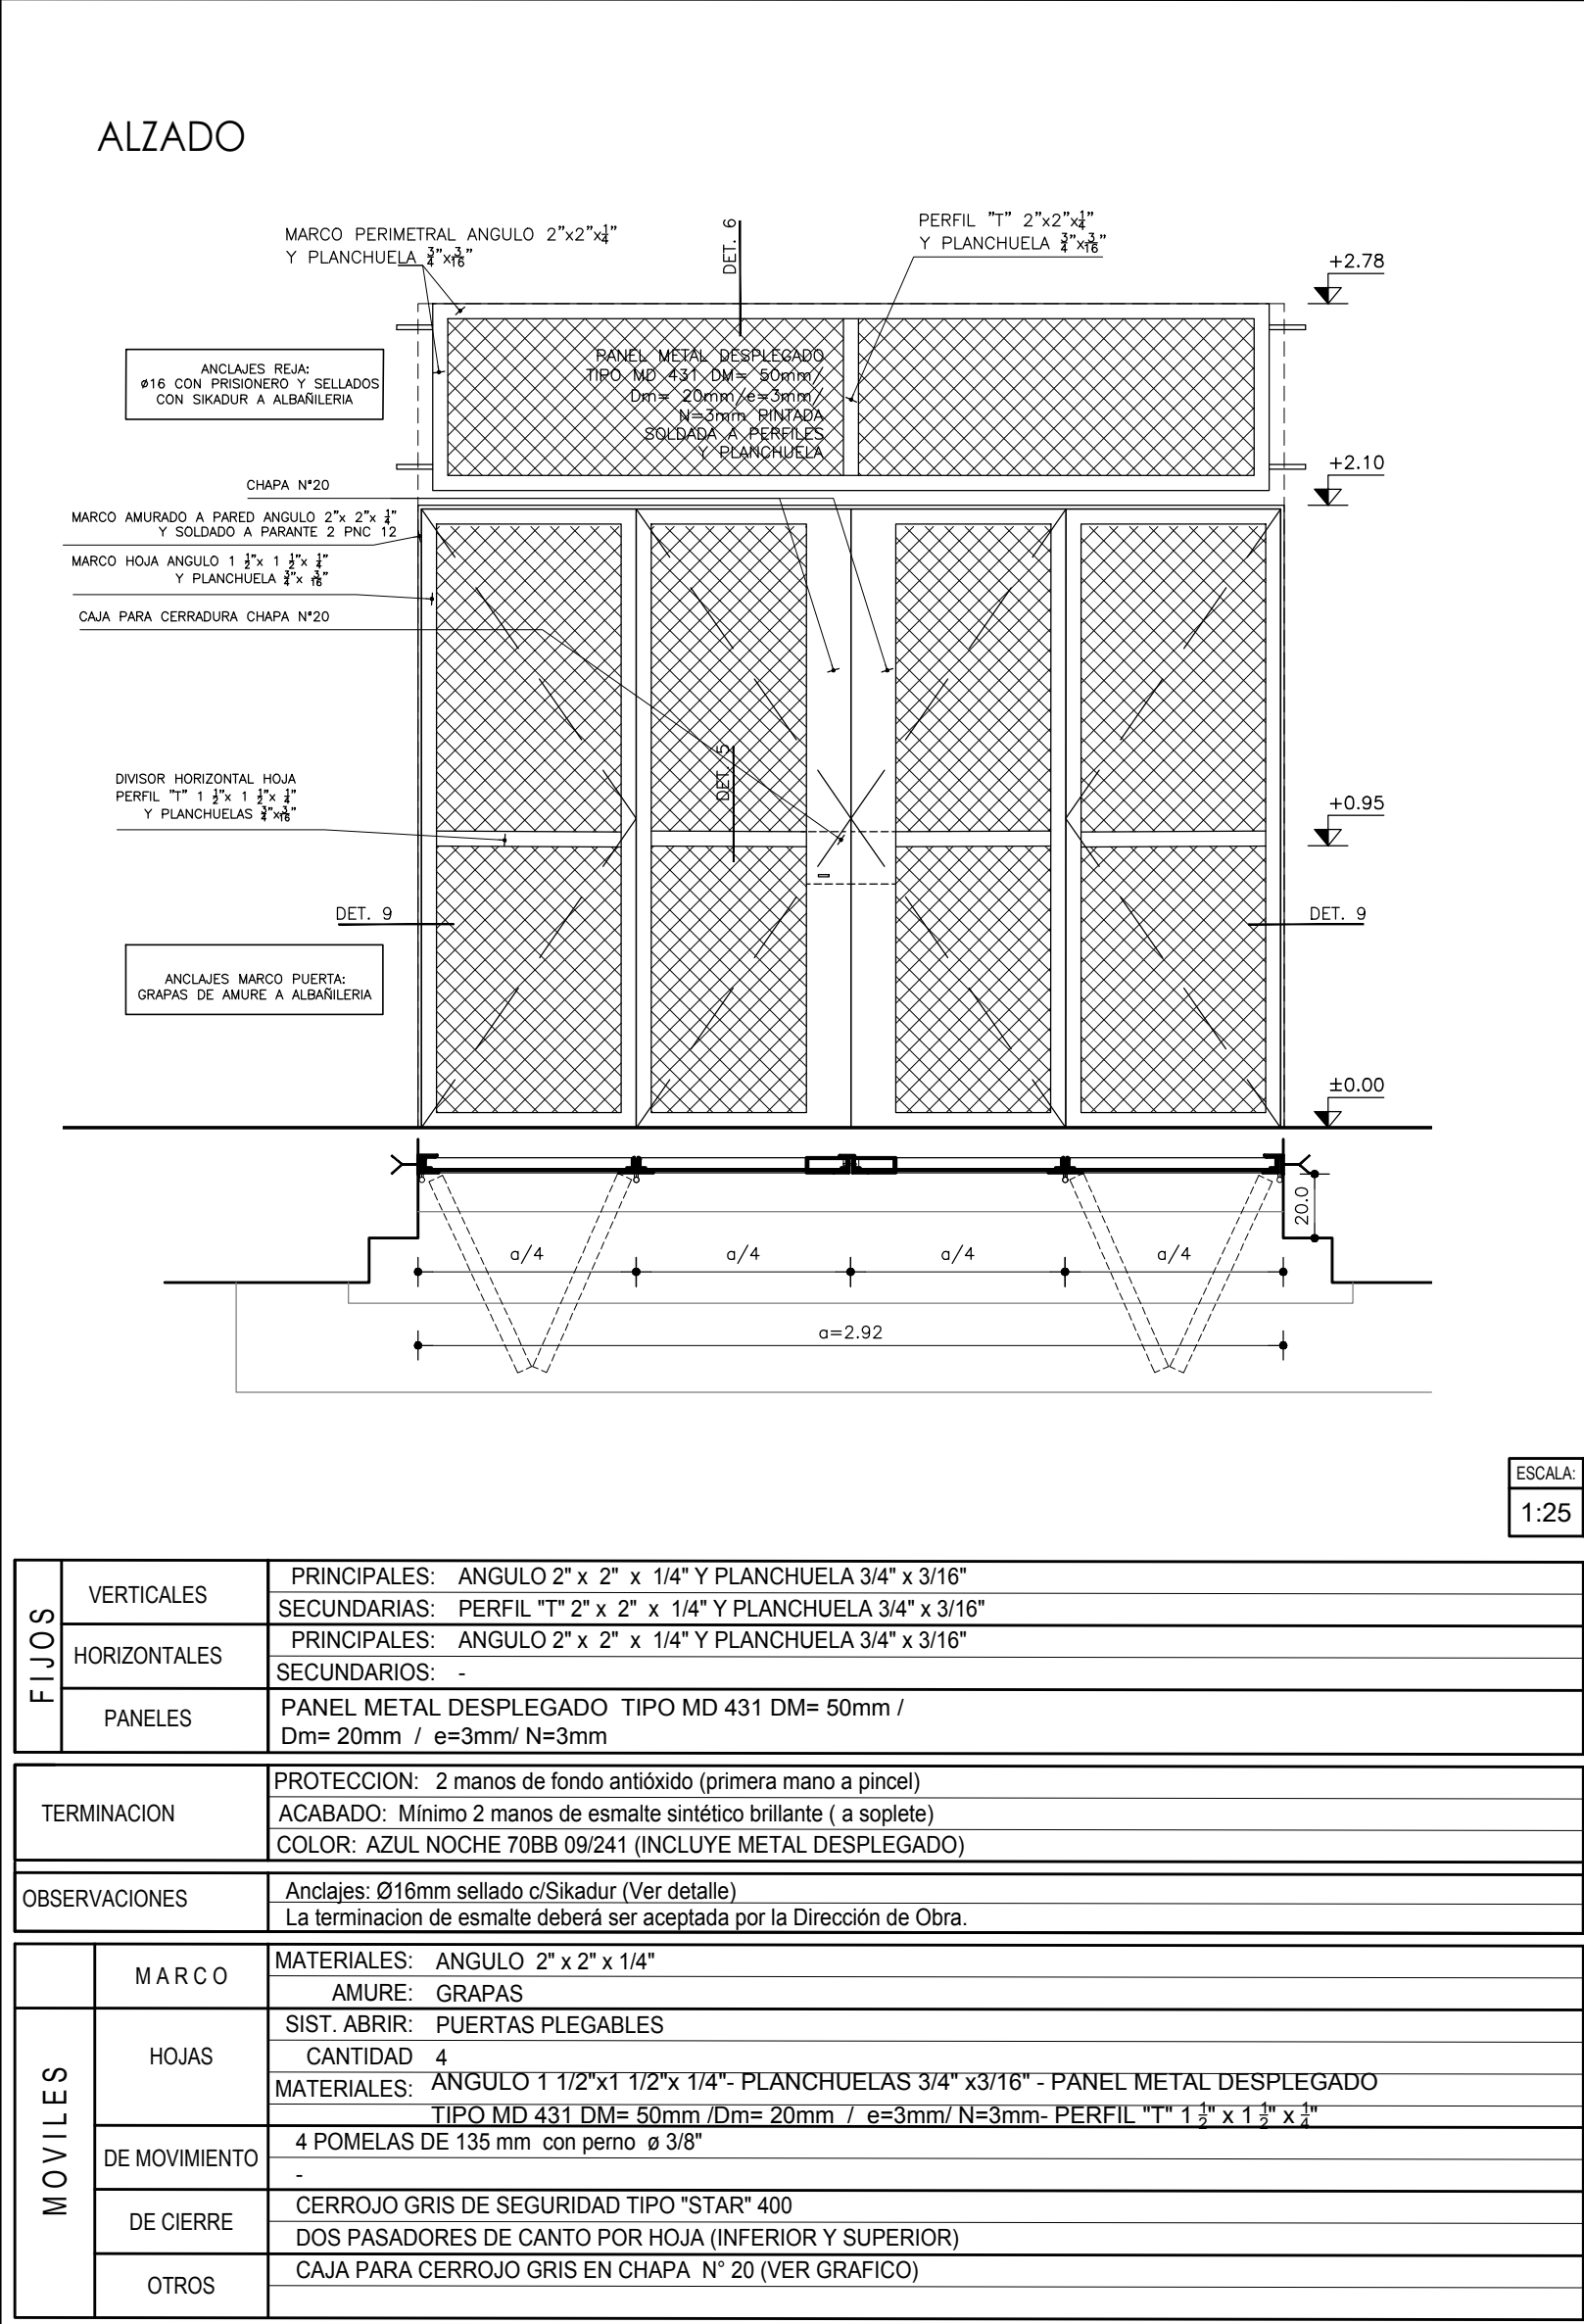

H25- REJA FIJA - CANT.=2 - UBIC.: ESCALERA P. ALTA

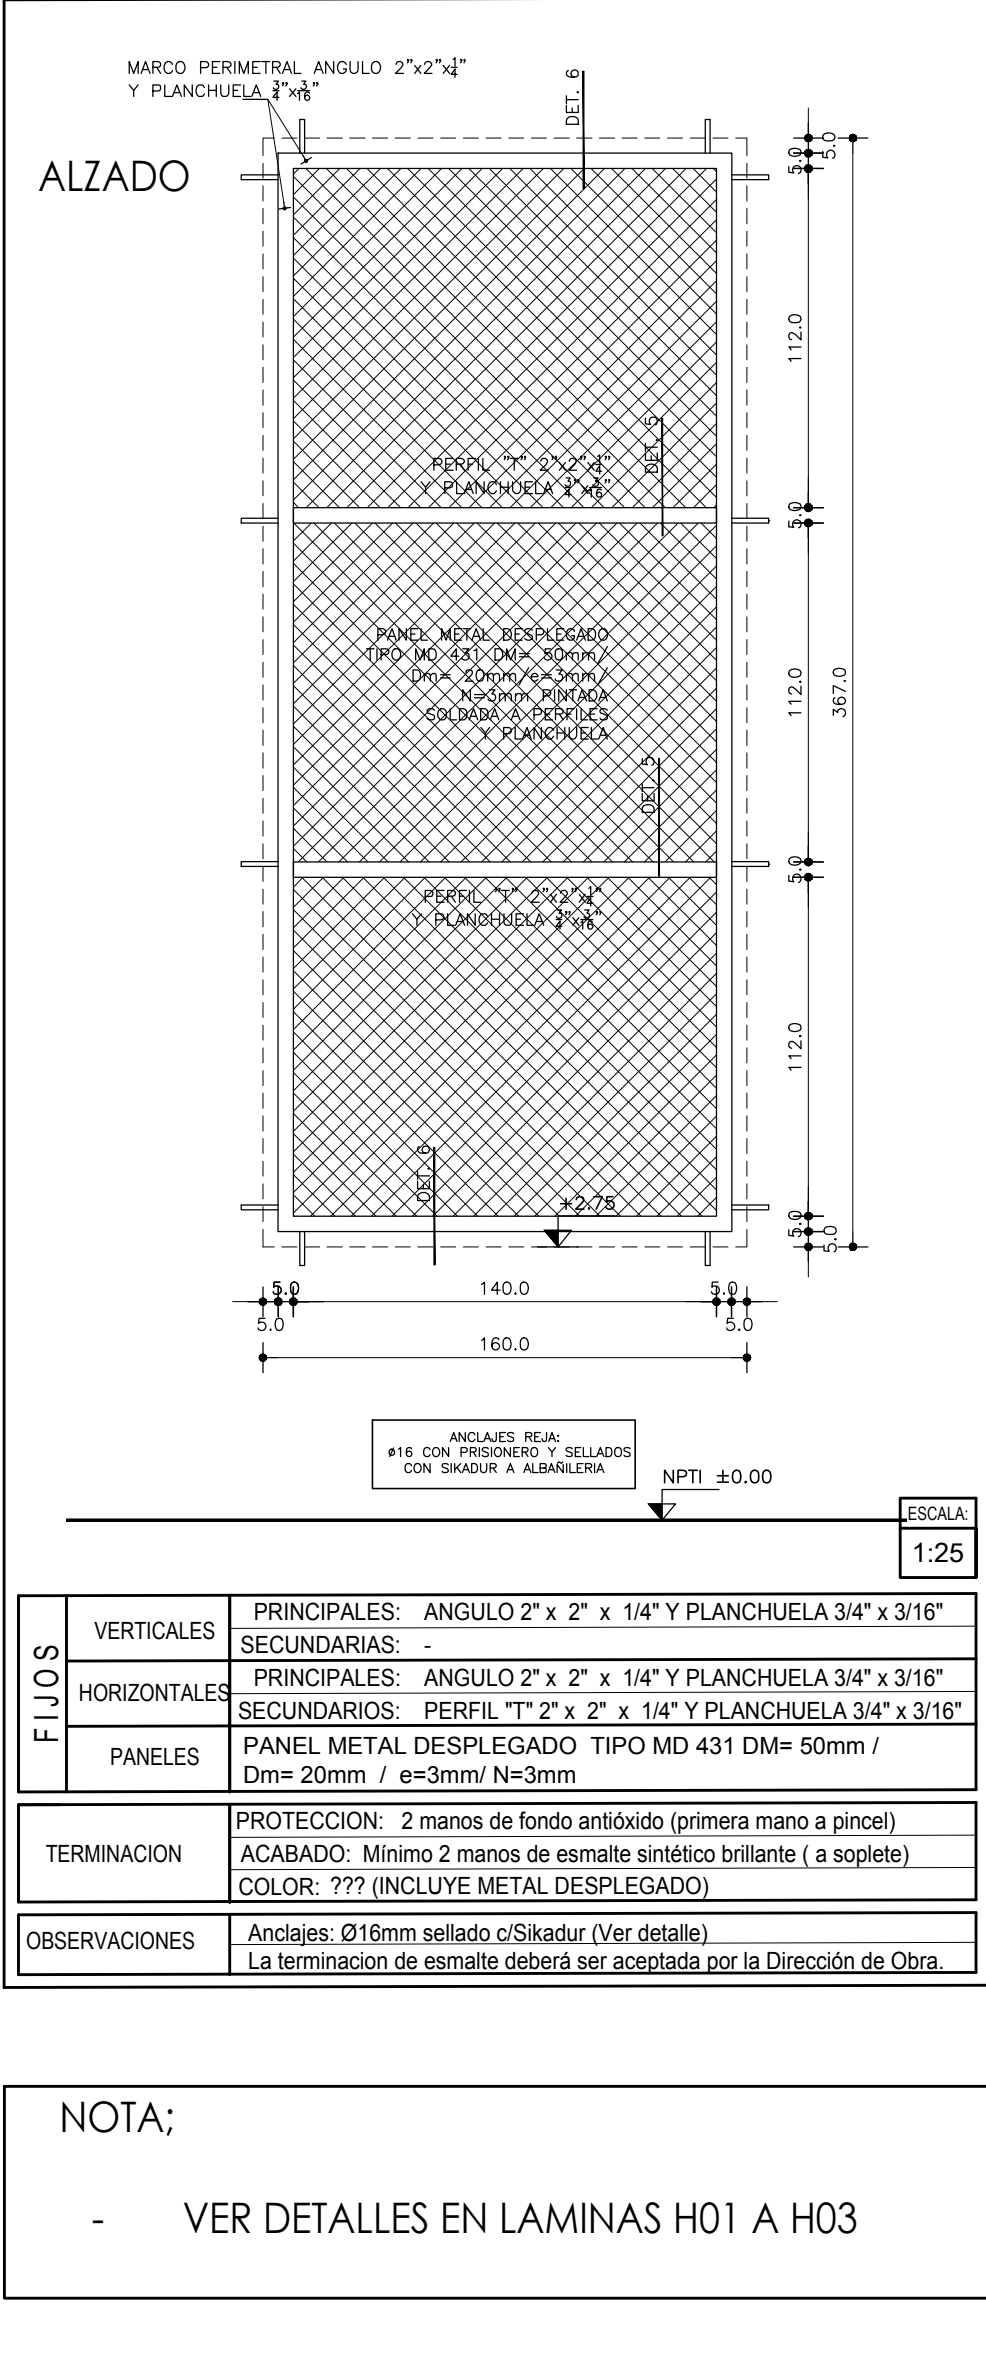

DETALLE PLANCHUELAS DE REFUERZO DE TUBULARES ANTERIORES A ESQUINA esc:1/ 20

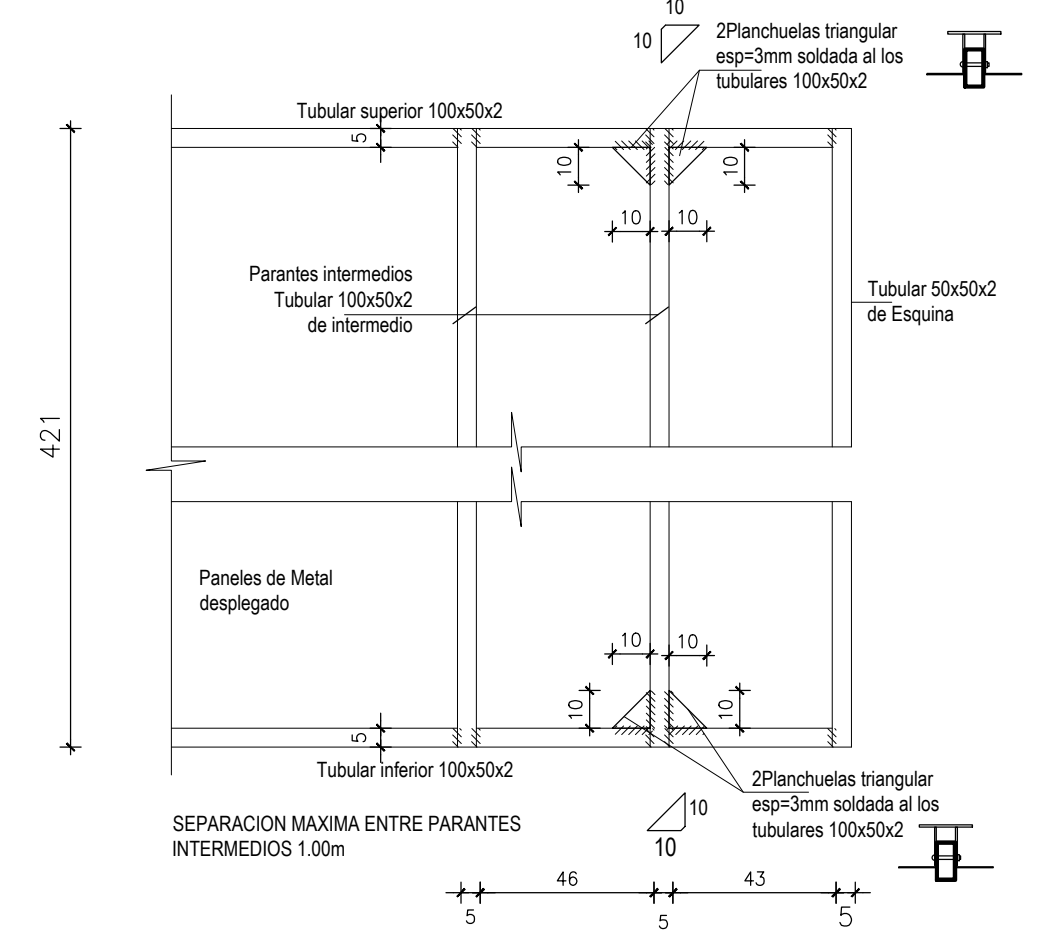

DETALLE GENERAL de ARMADO Y ANCLAJE Ø16mm CON PRISIONERO SELLADO CON SIKADUR (H21-H22)

