

PROYECTO
P.A.E.P.U

OBRA :
ESCUELA N°129 Mvdeo.

ANEXO 14 - SOPORTE VOLEIBOL

FECHA:


ABRIL

2020

UBICACIÓN: CANCHA

CANTIDAD: 2

CORTE esc:1/5

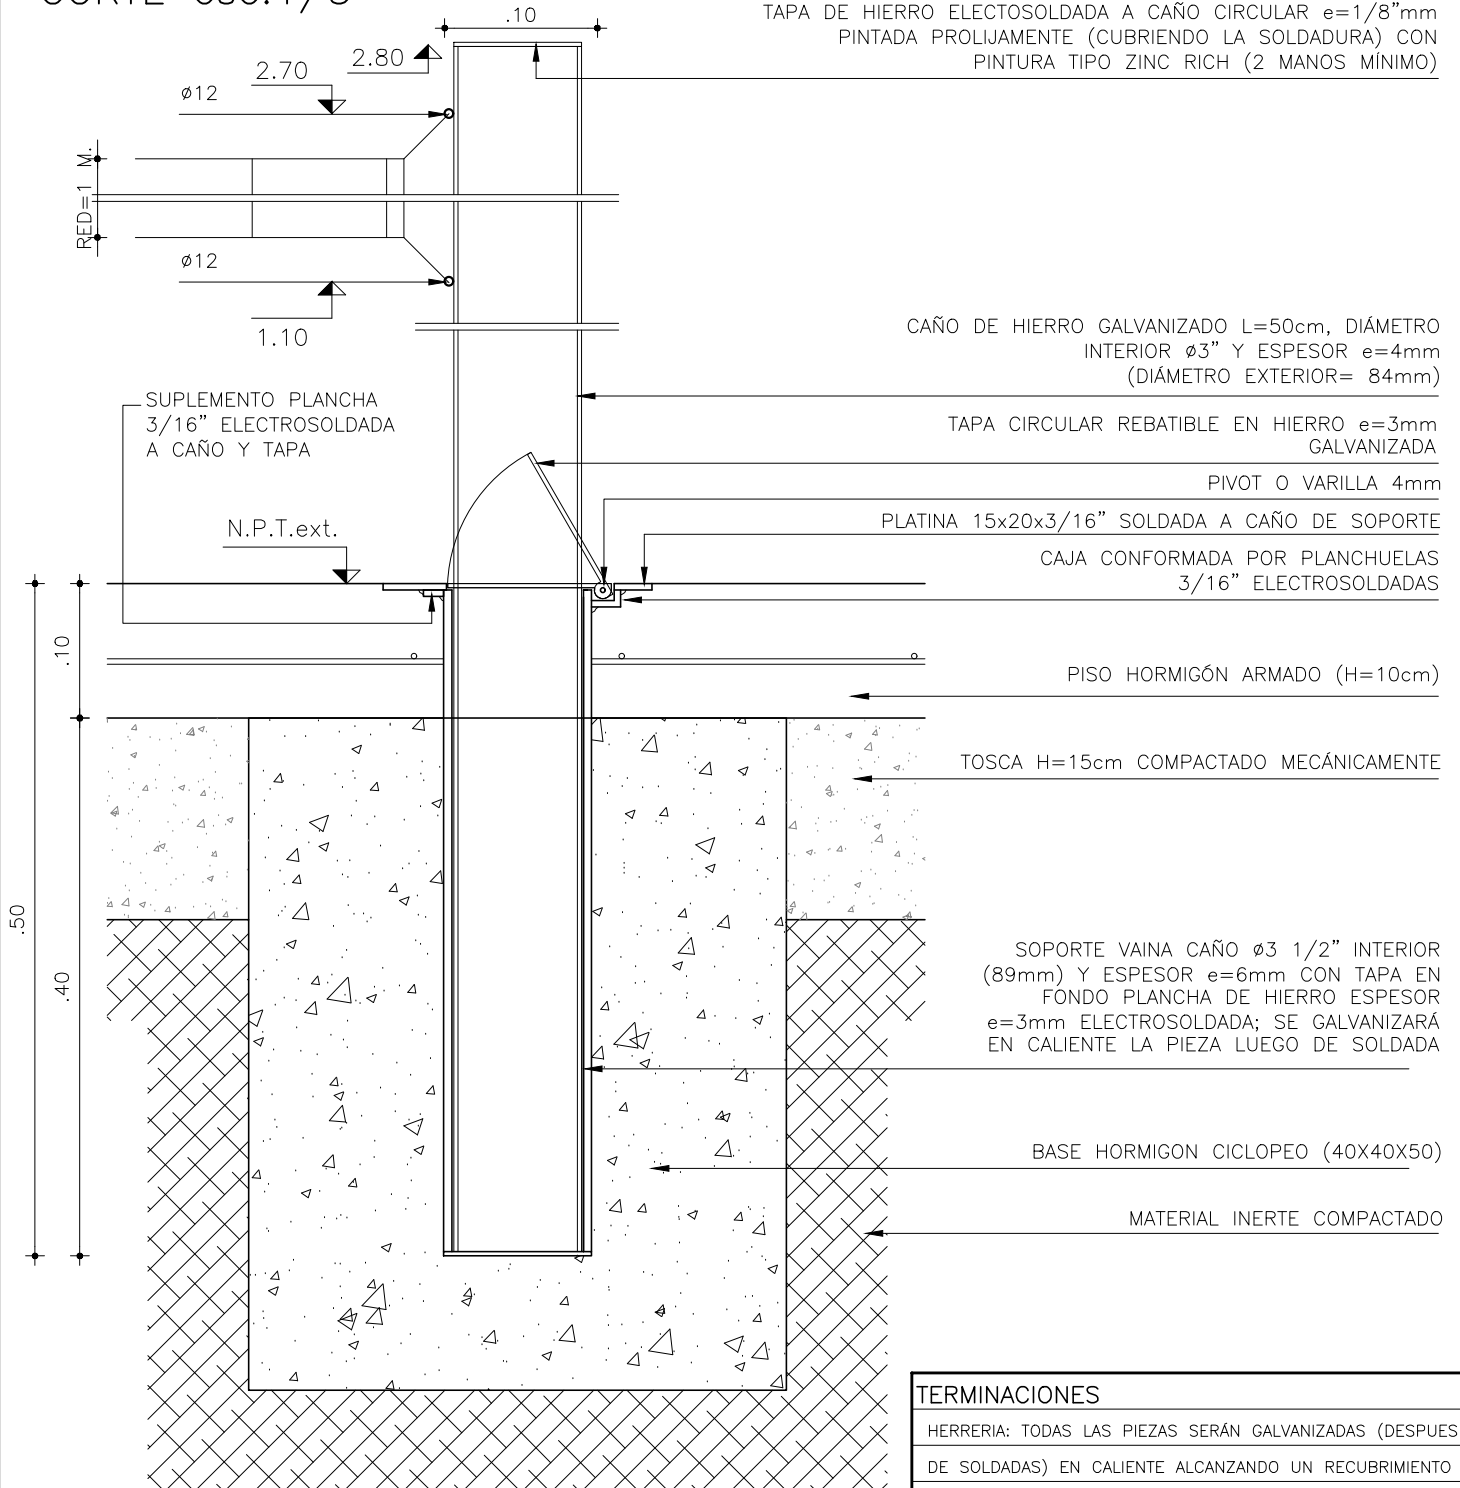


TERMINACIONES

HERRERIA: TODAS LAS PIEZAS SERÁN GALVANIZADAS (DESPUES
DE SOLDADAS) EN CALIENTE ALCANZANDO UN RECUBRIMIENTO
DE ZINC DE 80 MICRONES

OBSERVACIONES

DEBE INCLUIR RED DE VOLLEY
REGLEMENTARIA DE 9.50m. x 1.00m.
(MALLA DE 10x10 CM.)

PLANTA 1/5

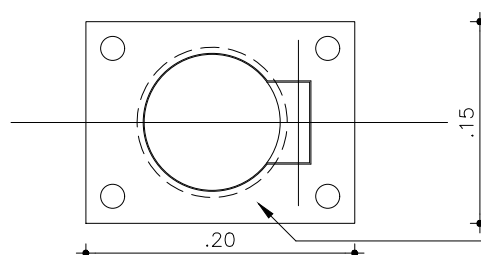

PLATINA (15x20x3/16") CON CAÑO DE
SOPORTE ELECTROSOLDADO Y EMBUTIDO EN
PAVIMENTO DE HORMIGÓN.