

PROYECTO
P.A.E.P.U

OBRA :
ESCUELA N°129 Mvdeo.

ANEXO 16 - ESCURRIDOR

FECHA:


ABRIL

2020


UBICACIÓN: COCINA

CANTIDAD: 1


PLANTA

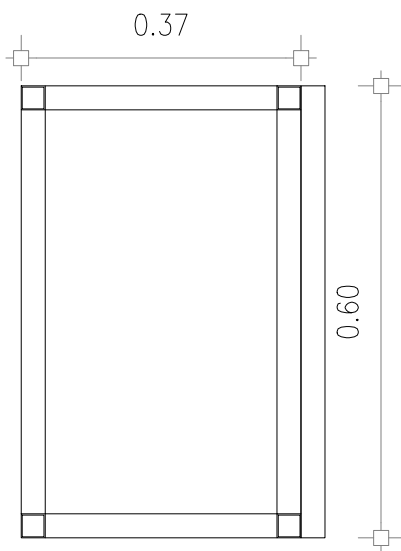


PLANTA

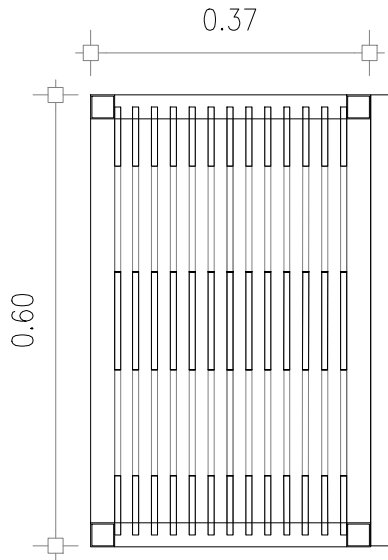

VISTA LATERAL

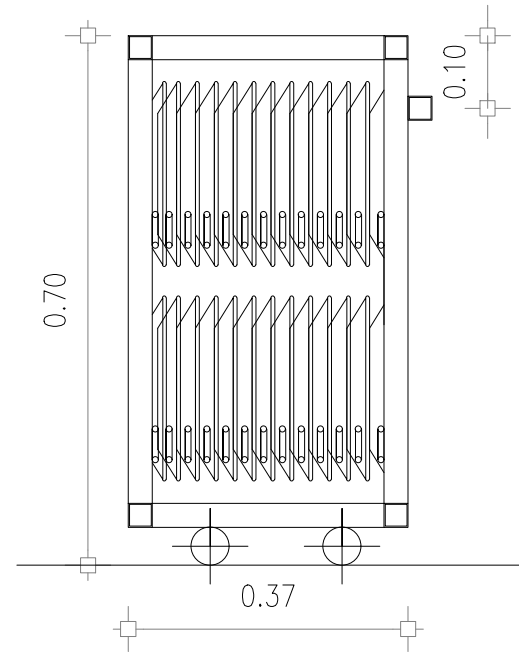

VISTA FRONTAL

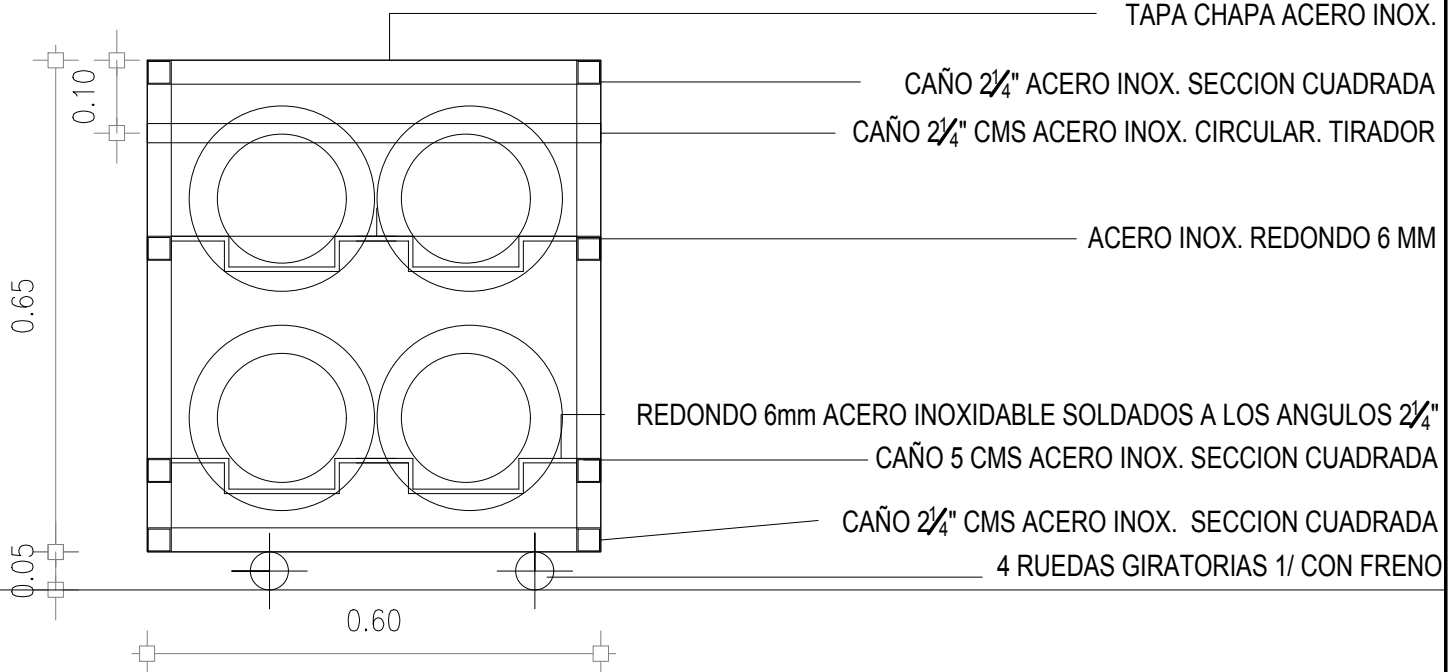

TERMINACION

Según M.C.P.

NOTA:

CORDON DE SOLDADURA CONTINUO