


APOYO TANQUES DE AGUA EN AZOTEA DE ESCUELA EXISTENTE

esc: 1/25

PLANTA

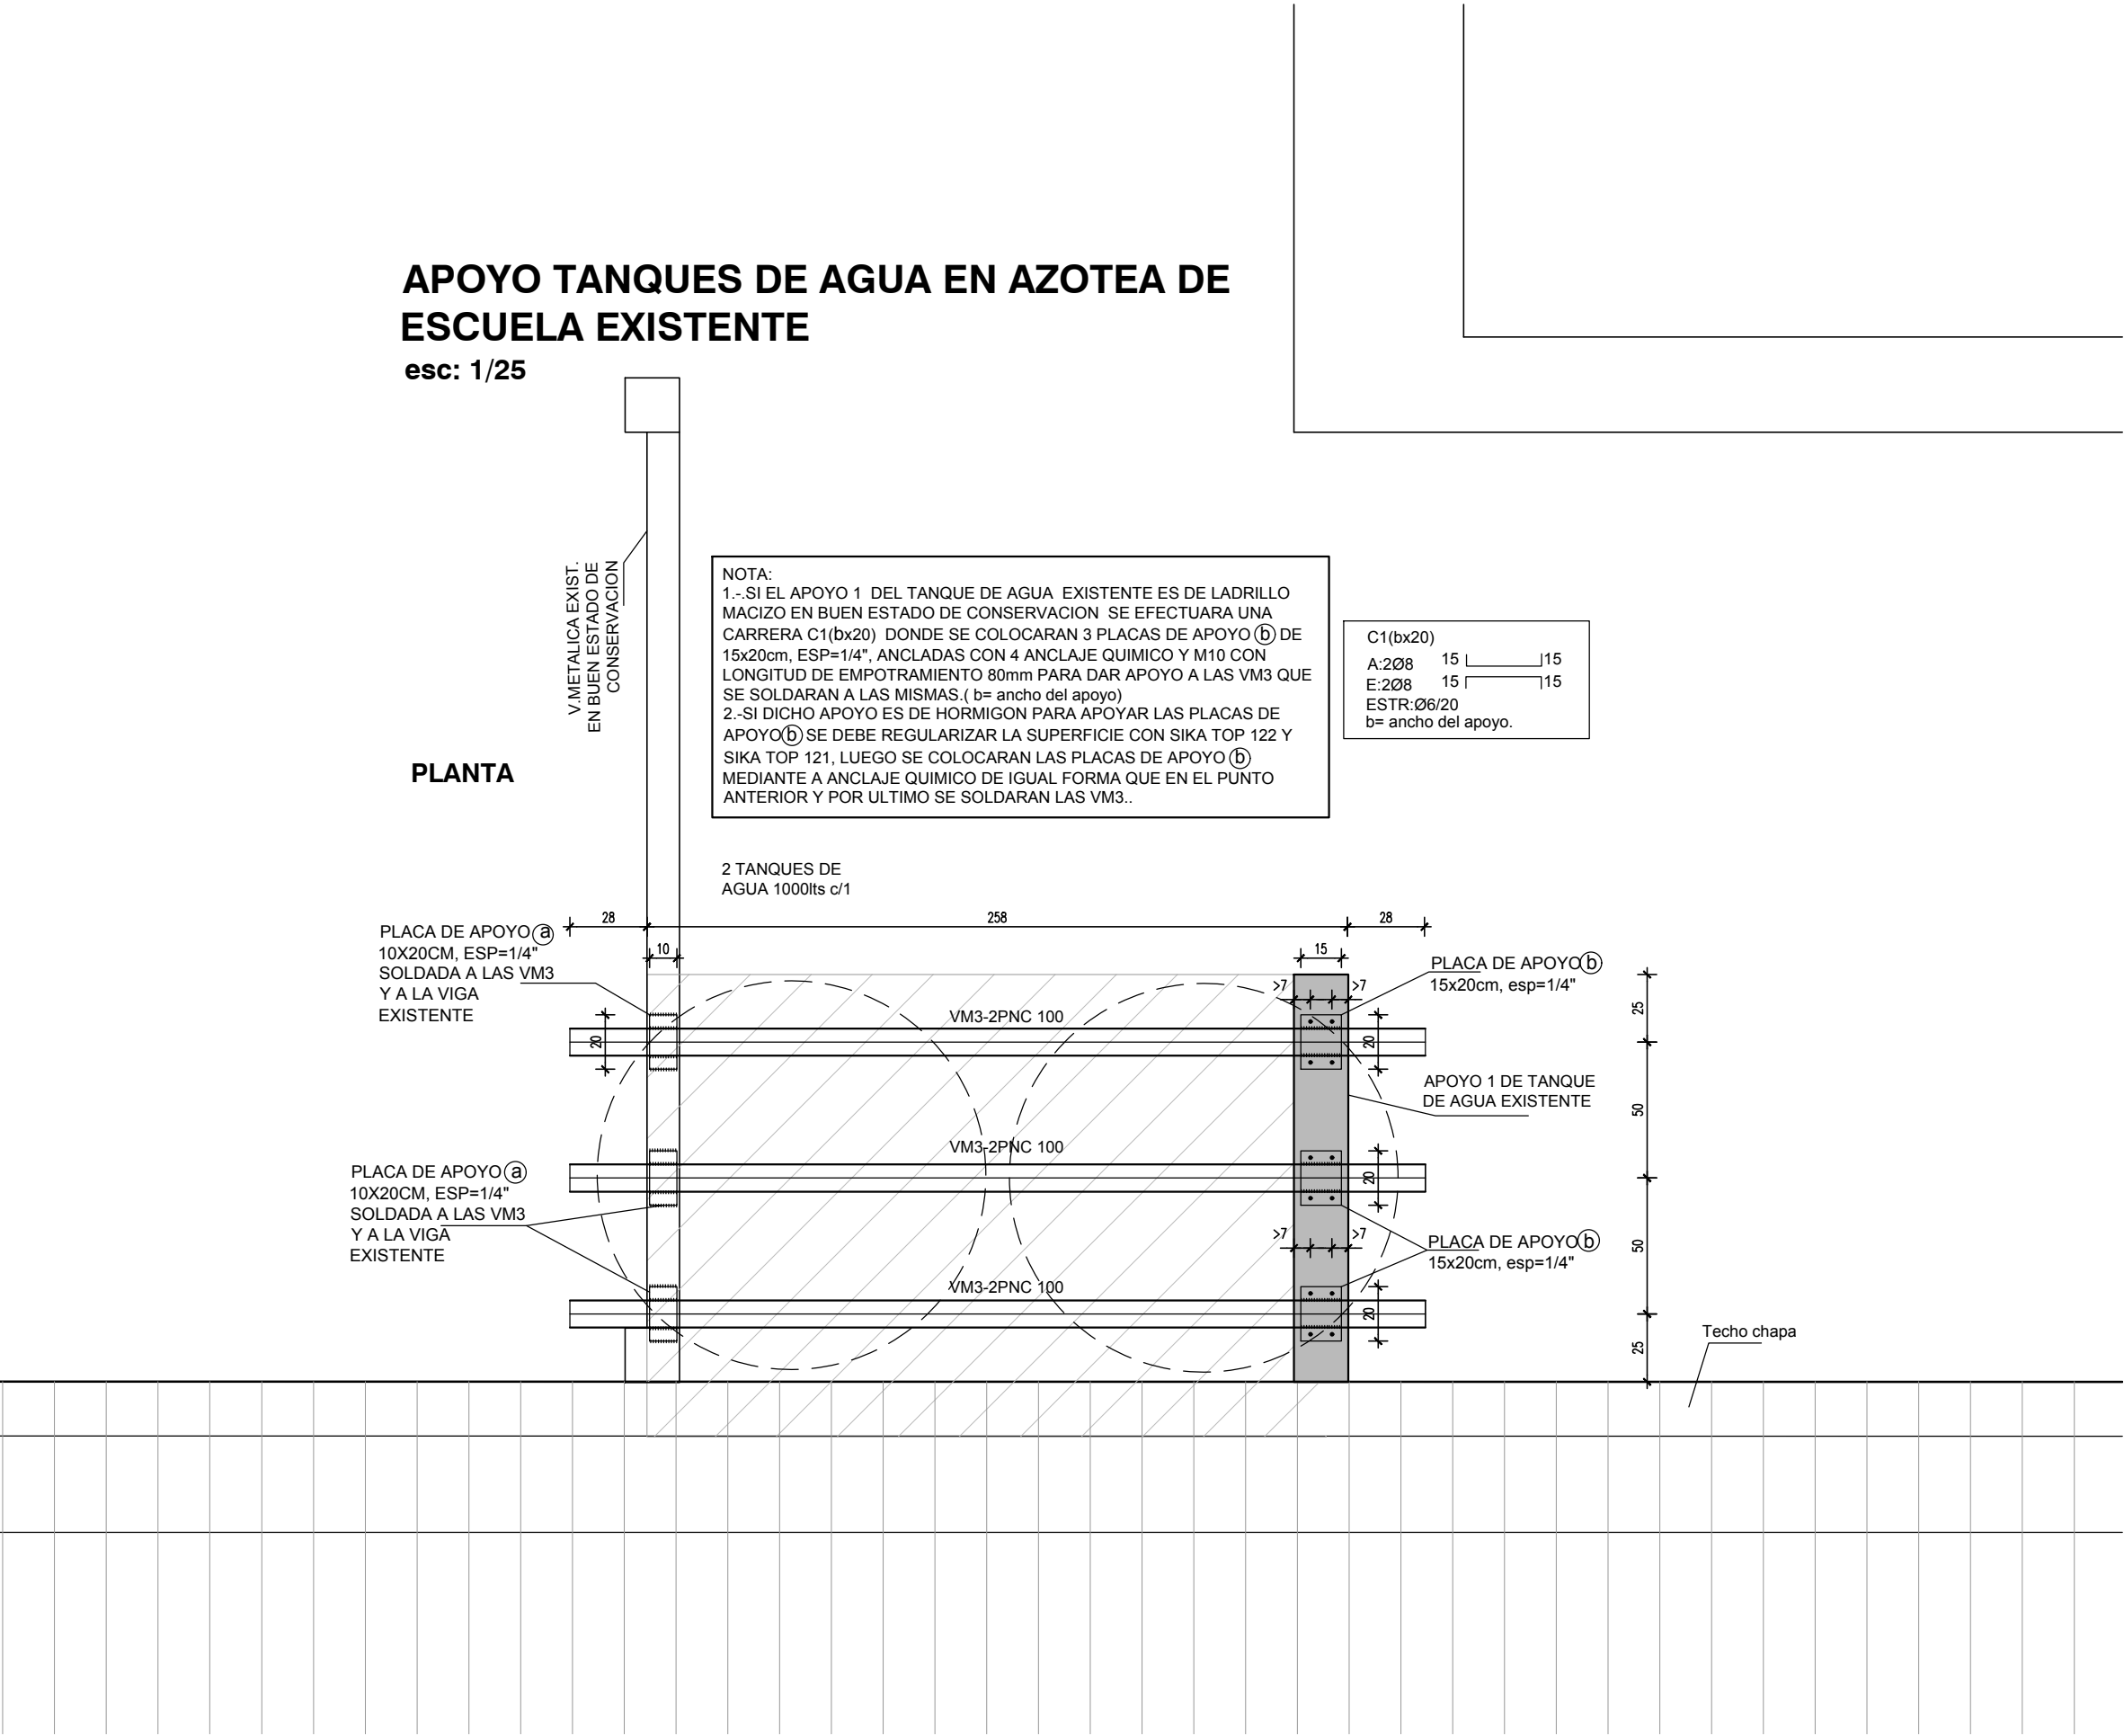

A.N.E.P P.A.E.P.U

COMPONENTE PLANTA FISICA			LAMINA
AREA DE PROYECTOS			
OBRA	ESCUELA N°129 – HIPODROMO MONTEVIDEO		E11
DESCRIPCION	FECHA	ESCALA	
TANQUES DE AGUA	04/2020	INDICADA	-

ARCHIVO	---
COORD. PLANTA FISICA	COORD. PROYECTO
ARQ. MERCEDES VAZQUEZ	MG. ARQ. PEDRO BARRAN
PROYECTISTA	COLABORADOR
ARQ. RODRIGO MEDIZA	ROSA MAZZIOTTI