

ANEPProyecto de Apoyo a la Escuela Pública Uruguaya
PLANTA FISICA**PAEPU**

OBRA:

ESCUELA N°129

DEPTO. : MONTEVIDEO

FECHA
MARZO 2020

ANEXO

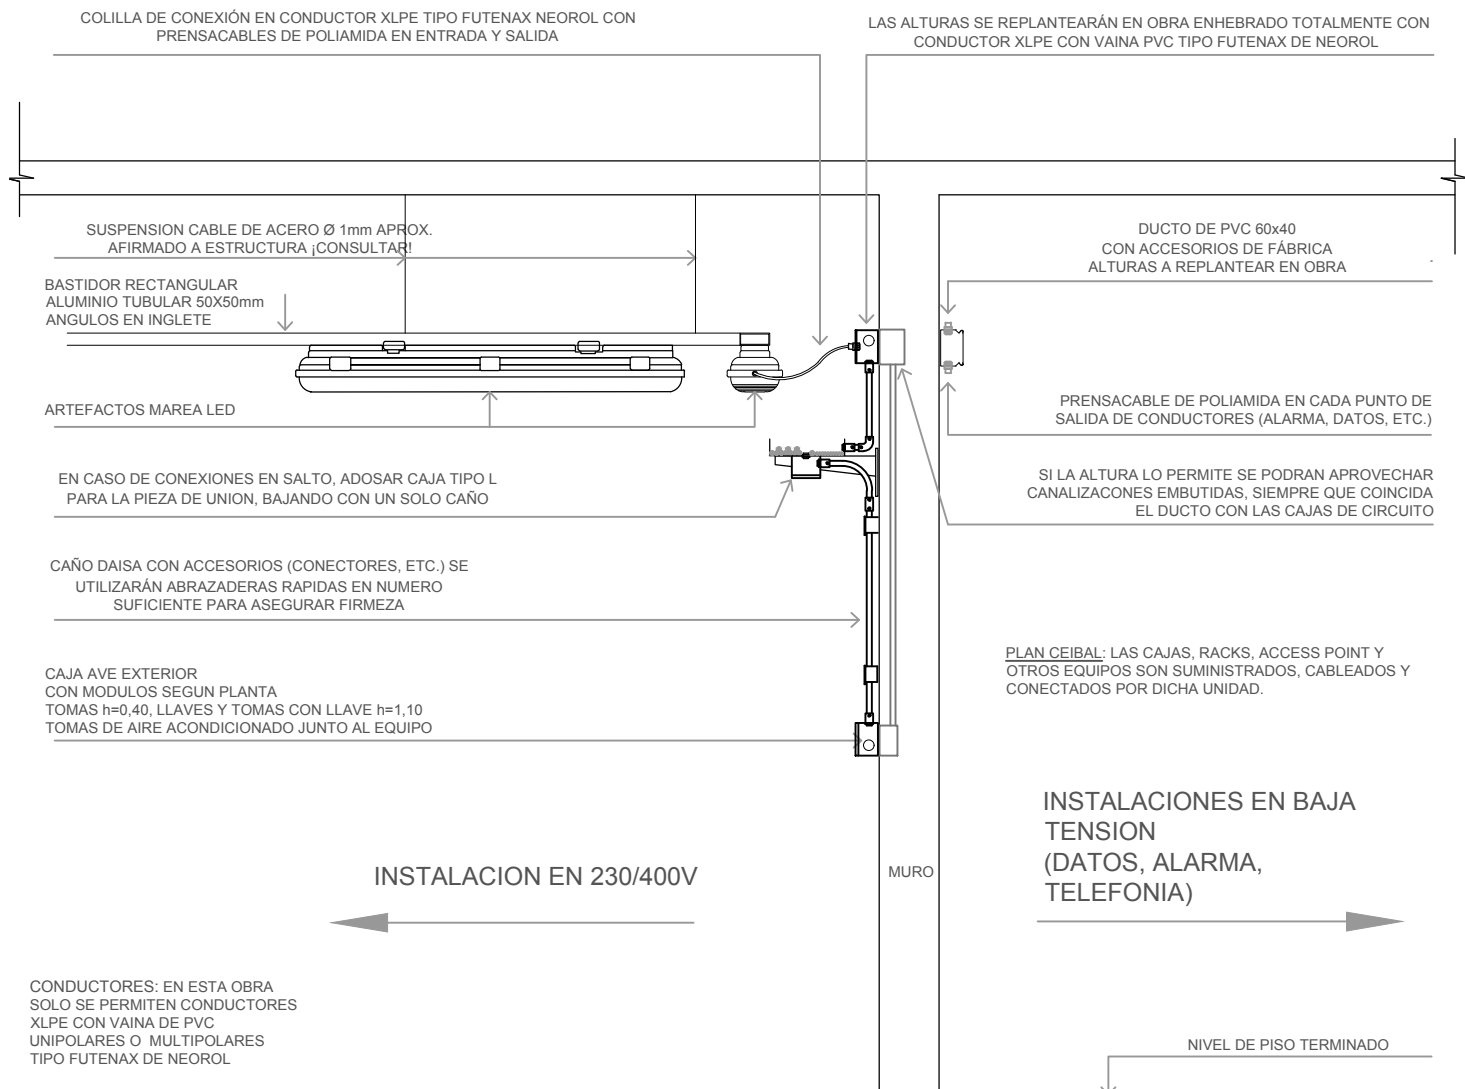
L

HOJA

1

DE

10

TIPO DISTRIMET LINEA LIVIANA CIEGO S/TAPA Y DIVISOR, INSTALACIÓN HORIZONTAL EN MENSULAS
PARA DISTRIBUCIÓN EN: 230/400V y LÍNEAS DE BAJAS TENSIONES

TIPOS SEGÚN PLANOS DE PLANTA

TIPO	LINEA	A x B	CODIGO
1	LIVIANA	100 x 50mm	90509
2	LIVIANA	150 x 50mm	90512
3	LIVIANA	200 x 50mm	90516
4	LIVIANA	250 x 50mm	90520

DIVISOR

LINEA	CODIGO	C
---	---	-
LIVIANA	90624	100mm
LIVIANA	90624	150mm
LIVIANA	90624	200mm

