




PLANTA

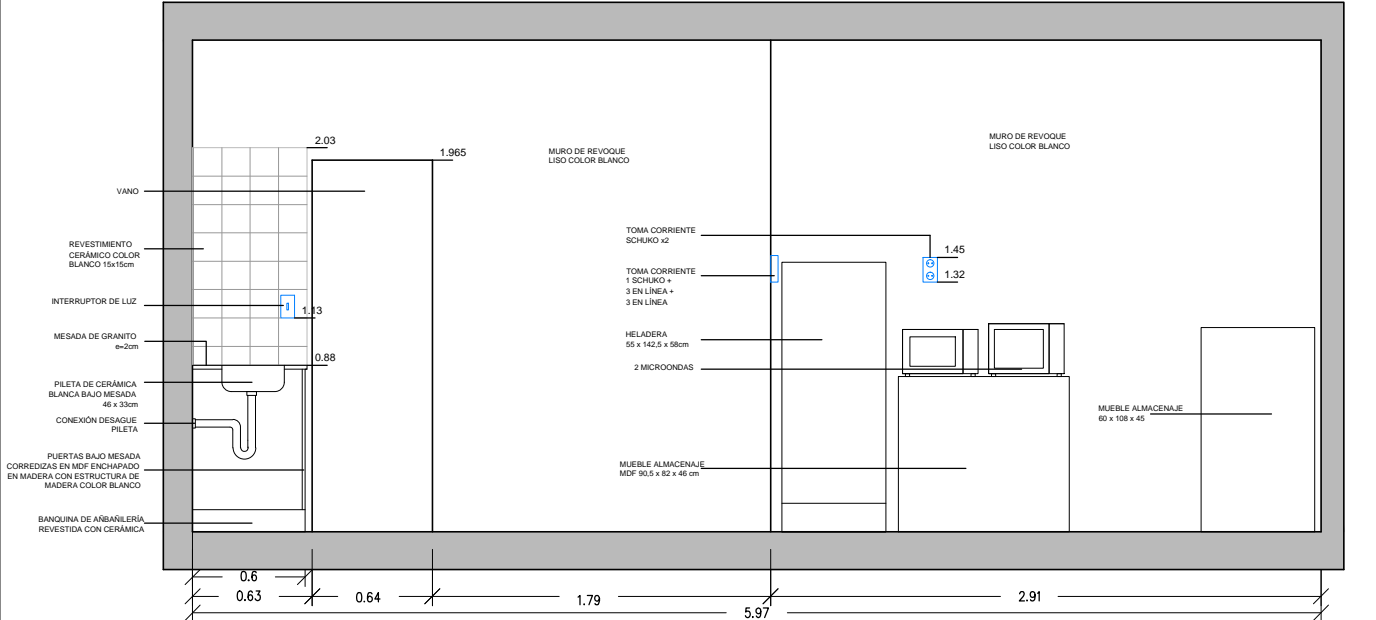


CORTE A-A

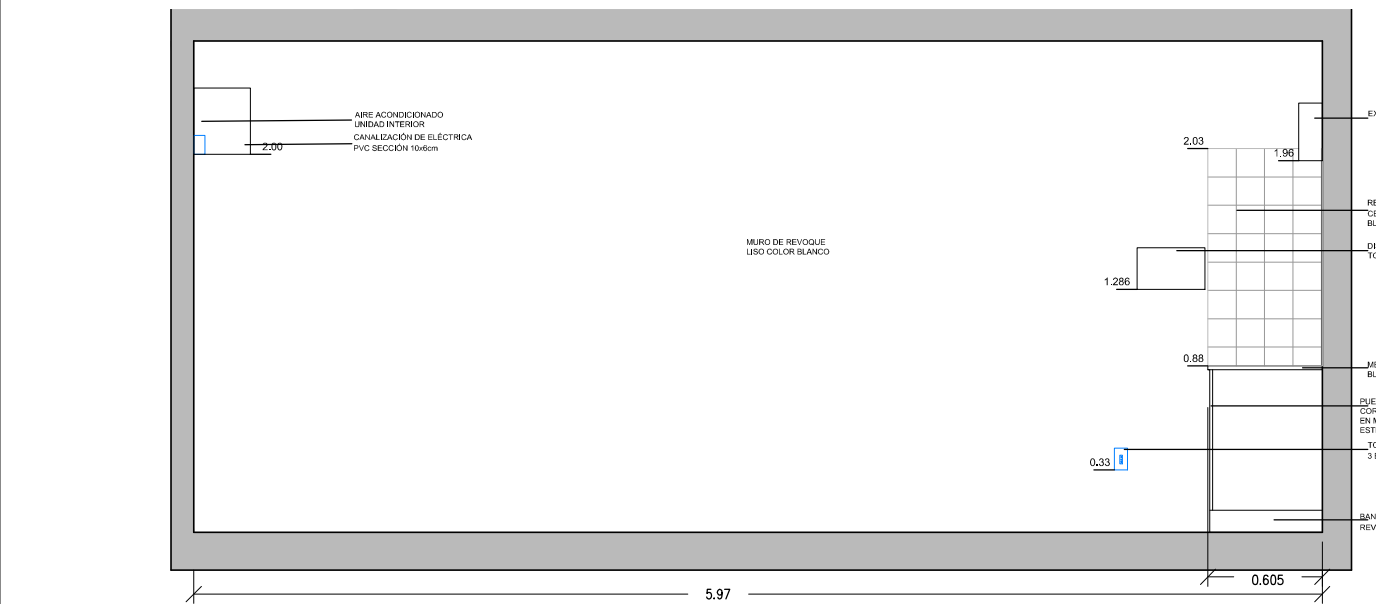


CORTE B-B

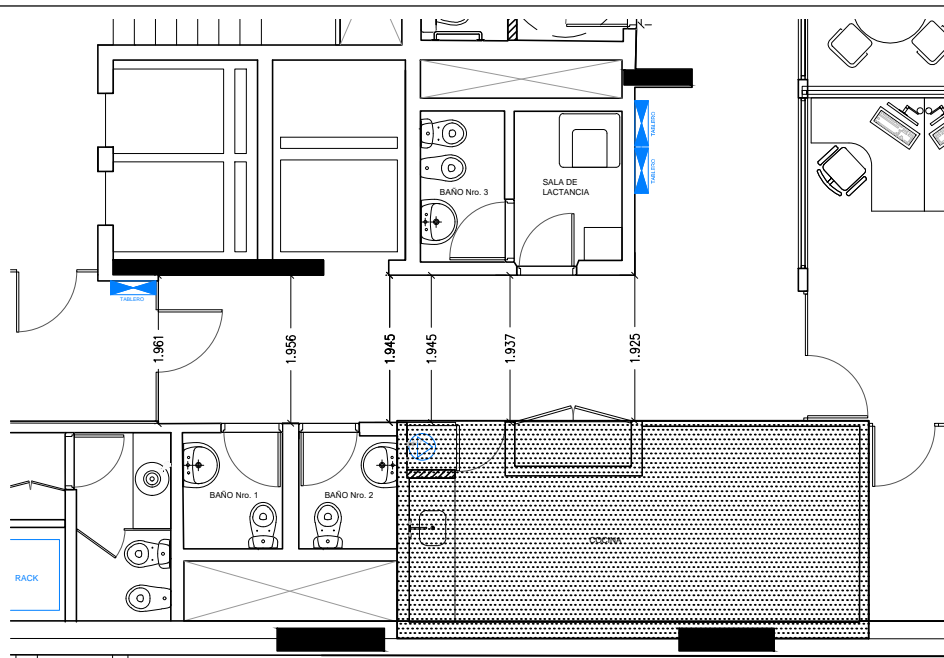


UNICACIÓN EN PLANTA

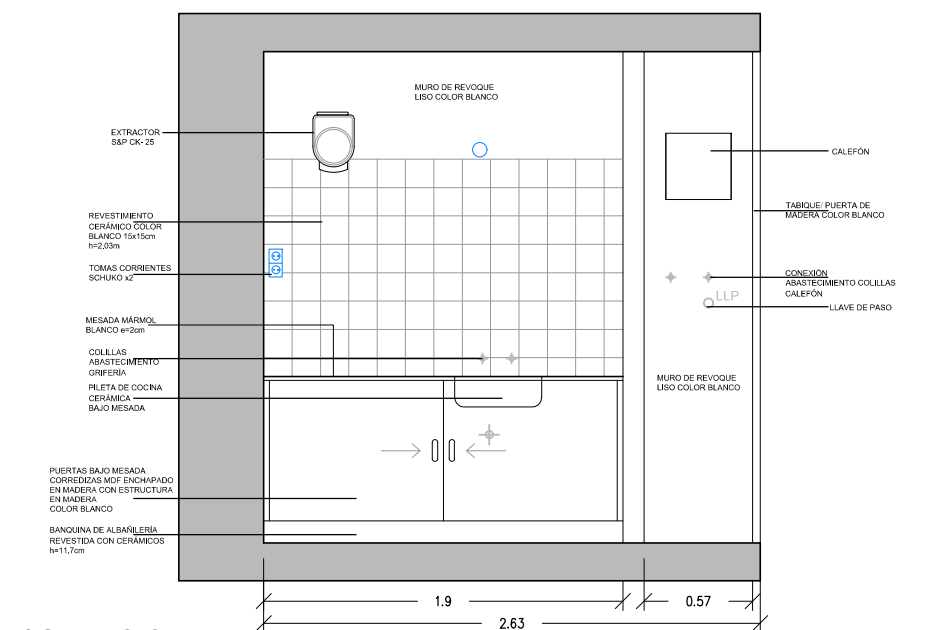

CORTE C-C

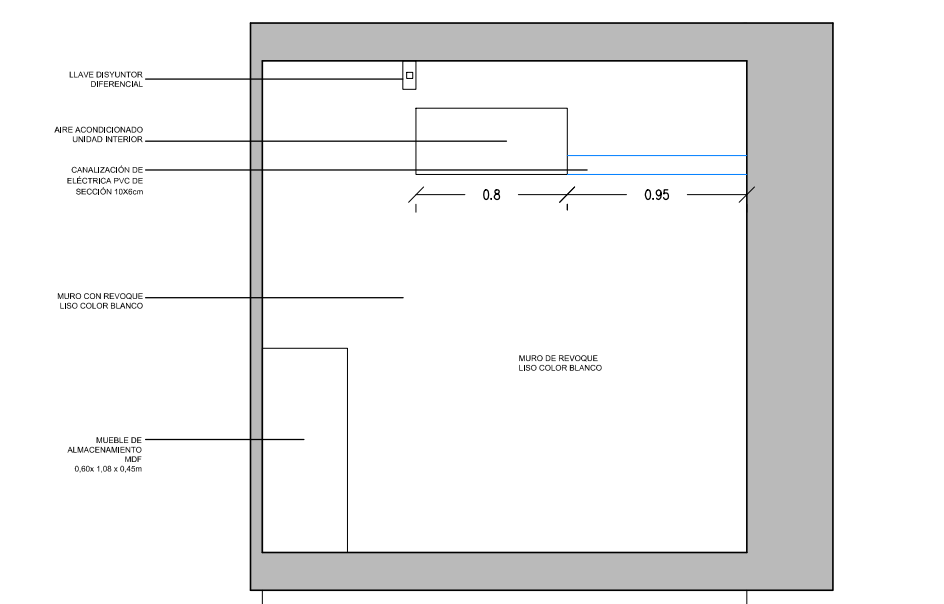

CORTE D-D

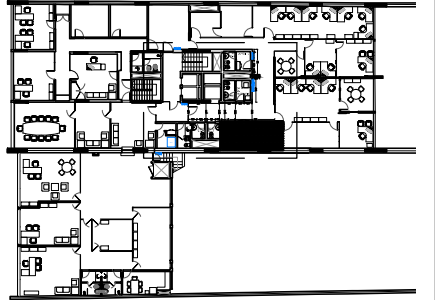

REFERENCIAS GRÁFICAS:

CUADRO DE TERMINACIONES:

LOCAL	
PISO	PAVIMENTO
ZÓCALO	ZÓCALO
PARED	PARED
TECHO	TECHO

- UBICACIÓN EN PLANTA
- MURO EXISTENTE
- MURO A CONSTRUIR
- MURO A DEMOLER
- INSTALACIÓN ELÉCTRICA
- TOMA CORRIENTE SCHUKO
- TOMA CORRIENTE SCHUKO + 3 EN LÍNEA
- TOMA CORRIENTE 3 EN LÍNEA
- INTERRUPTOR DE LUZ
- CENTRO- LUMINARIA
- CALEFÓN
- INSTALACIÓN SANITARIA
- LLAVE DE PASO
- CONEXIÓN A RED

LÁMINA: COCINA EXISTENTE

ESCALA: 1:40

L02.1

CONTROL  
TÉCNICO  
ARQUITECTURA

