

REFERENCIAS GRÁFICAS:

CUADRO DE TERMINACIONES:

LOCAL	
PISO	PAVIMENTO
ZÓCALO	ZOCALO
PARED	PARED
TECHO	TECHO

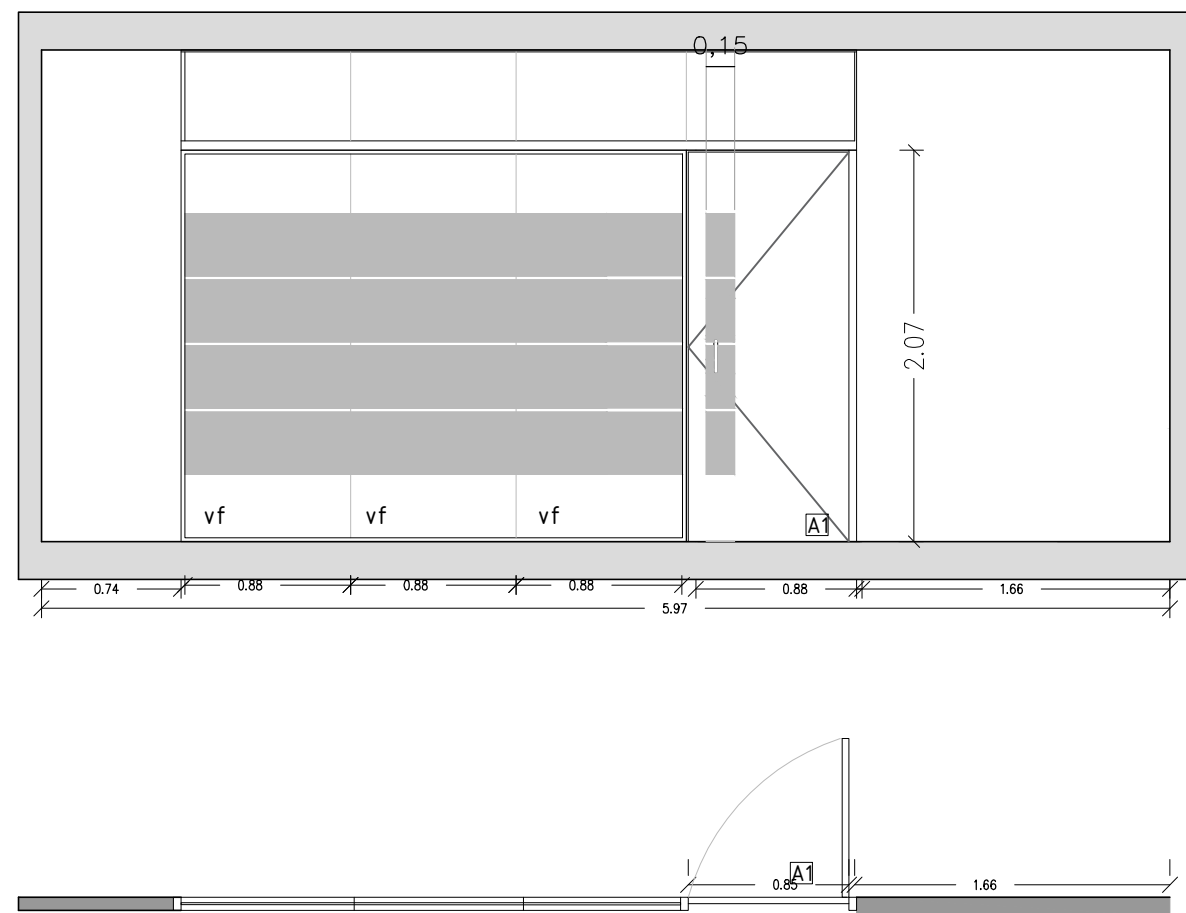


LÁMINA: COCINA PISO 3- A1 MAMPARA

ESCALA: 1:40

L02.3

CONTROL TÉCNICO ARQUITECTURA	
------------------------------------	--

