

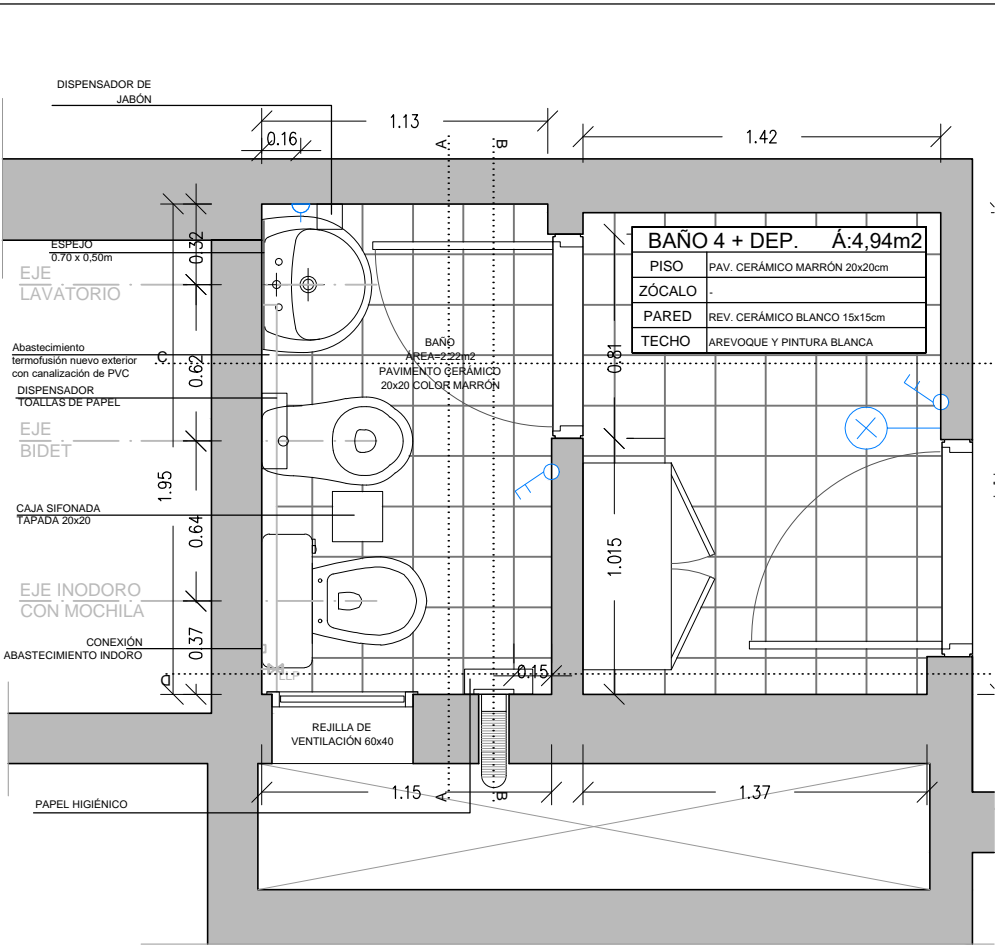


PLANTA ESC.: 1:30

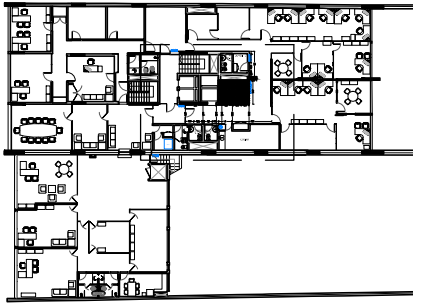


CORTE A-A ESC.: 1:40

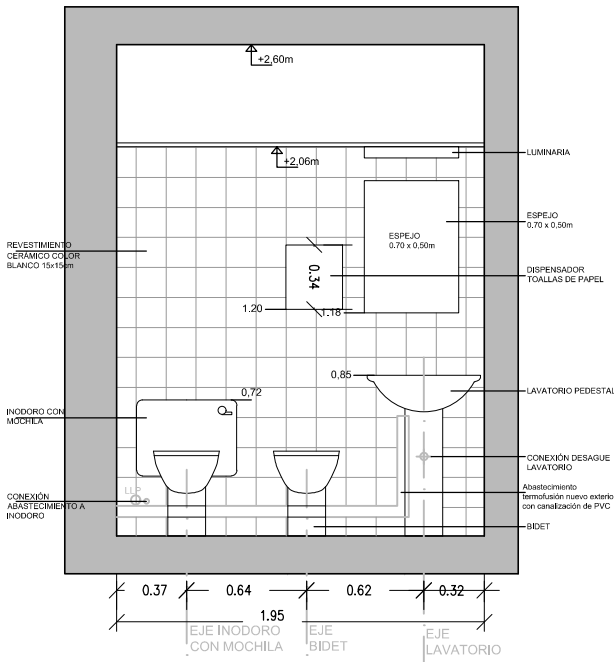


REFERENCIAS GRÁFICAS:

- UBICACIÓN EN PLANTA
- MURO EXISTENTE


- INSTALACIÓN ELÉCTRICA
- TOMA CORRIENTE SCHUKO
- TOMA CORRIENTE SCHUKO + 3 EN LÍNEA
- TOMA CORRIENTE 3 EN LÍNEA
- INTERRUPTOR DE LUZ
- CENTRO- LUMINARIA
- CALEFÓN
- INSTALACIÓN SANITARIA
- LLAVE DE PASO
- CONEXIÓN A RED

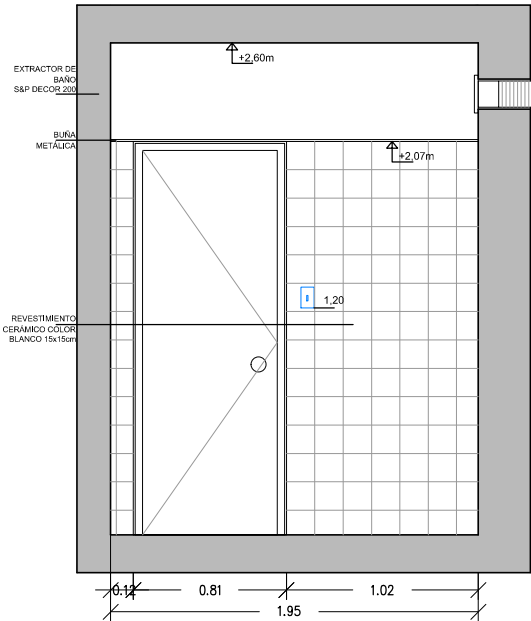

CORTE C-C ESC.: 1:40

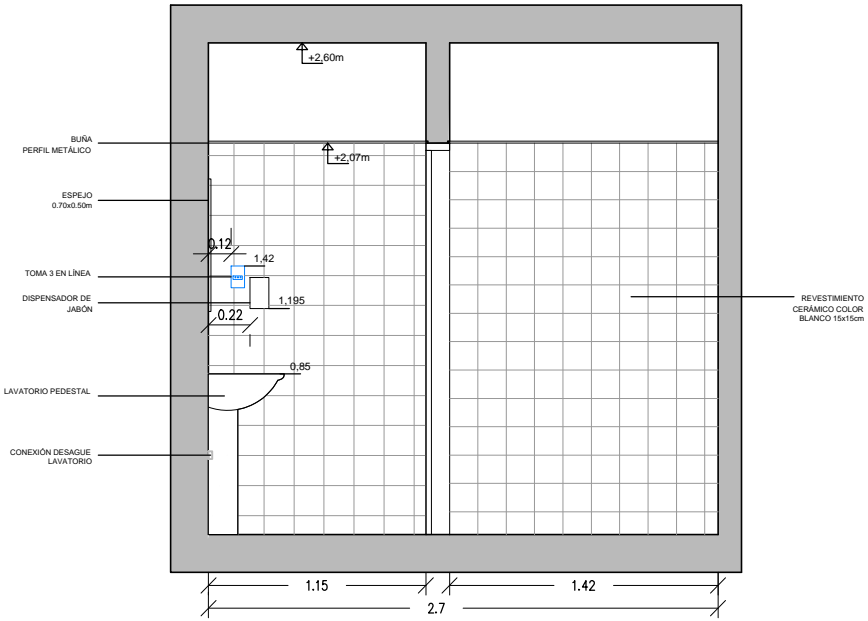

CORTE D-D ESC.: 1:40

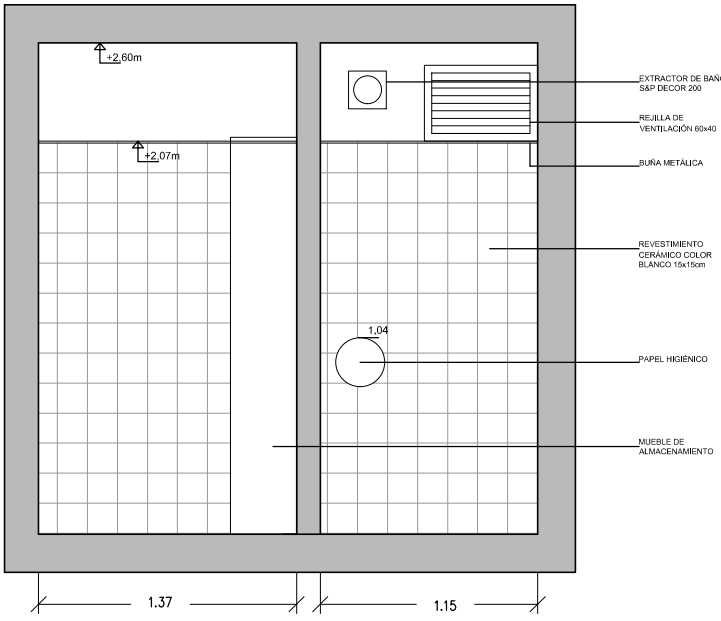

CORTE B-B ESC.: 1:40

LÁMINA: BAÑO 4 + DEPÓSITO- EXISTENTE

ESCALA: 1:30

L02.4
CONTROL
TÉCNICO
ARQUITECTURA

