



UNICACIÓN EN PLANTA

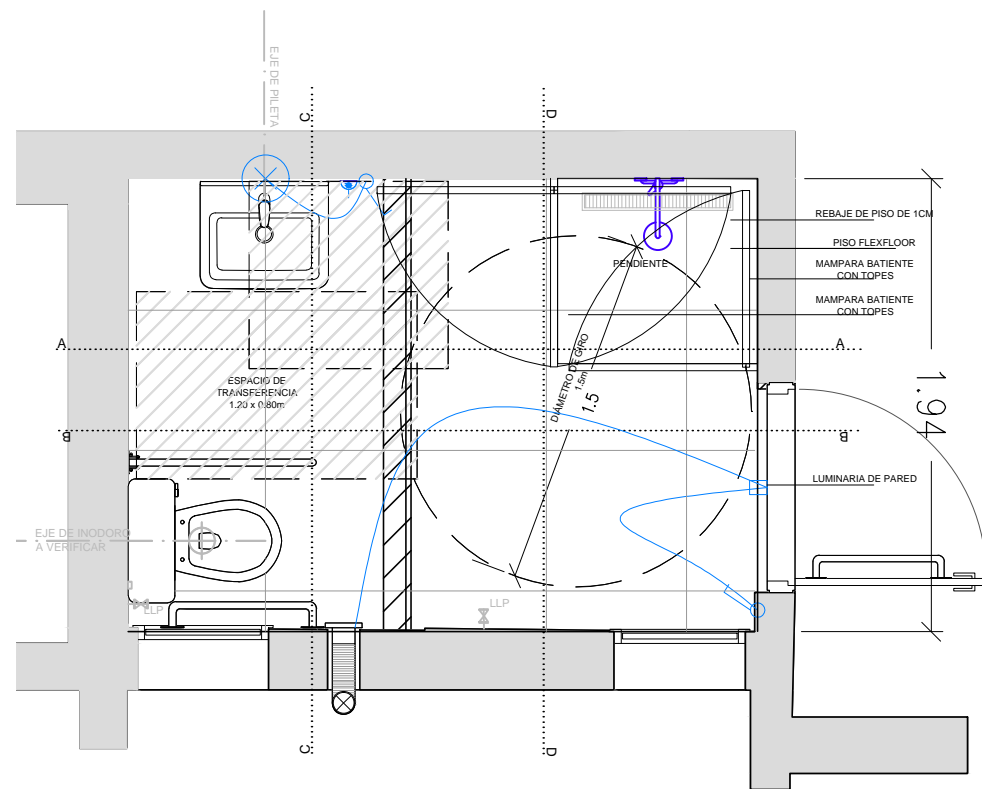


PLANTA


CORTE A-A

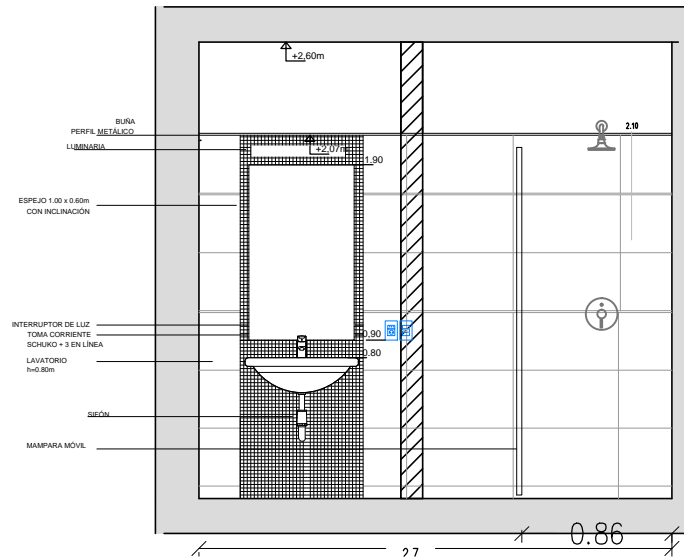



CORTE B-B

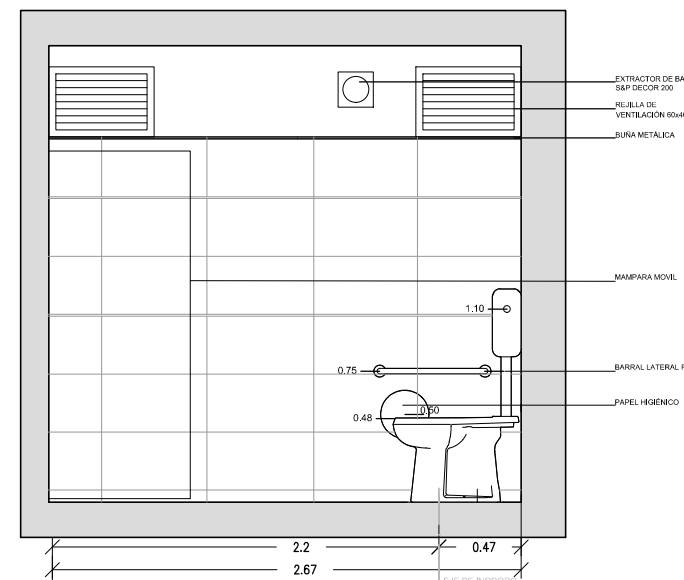

CORTE C-C

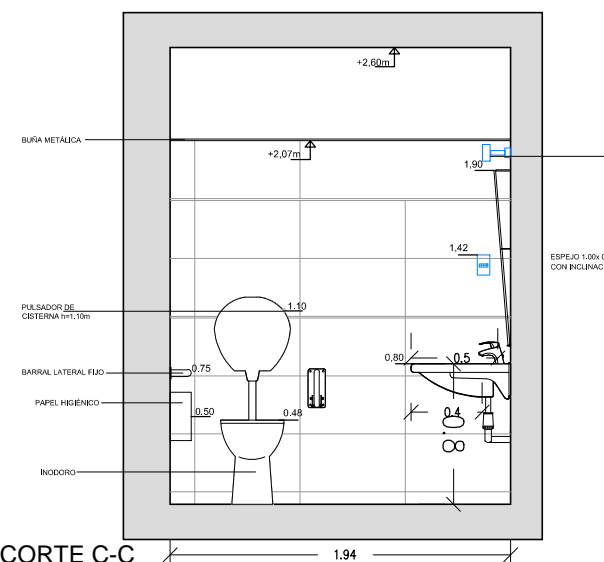

CORTE D-D

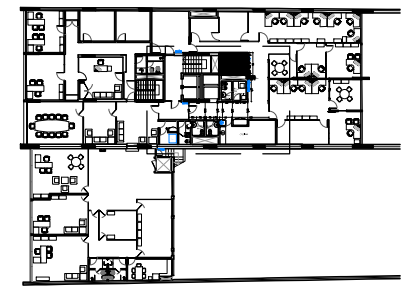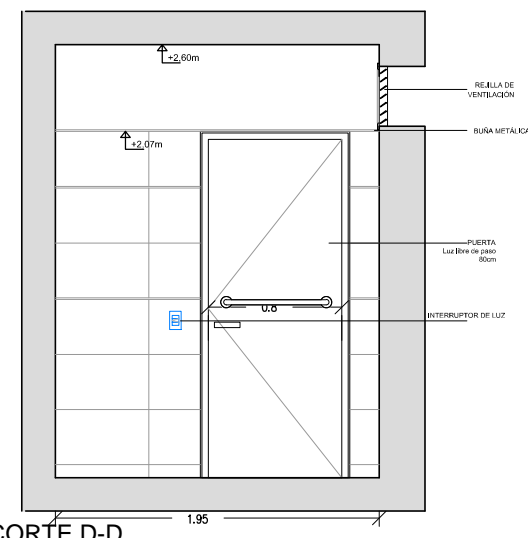

REFERENCIAS GRÁFICAS:

CUADRO DE TERMINACIONES:

- UBICACIÓN EN PLANTA
- MURO EXISTENTE
- MURO A CONSTRUIR
- MURO A DEMOLER
- INSTALACIÓN ELÉCTRICA
- TOMA CORRIENTE SCHUKO
- TOMA CORRIENTE SCHUKO + 3 EN LÍNEA
- TOMA CORRIENTE 3 EN LÍNEA
- INTERRUPTOR DE LUZ
- CENTRO- LUMINARIA
- CALEFÓN
- INSTALACIÓN SANITARIA
- LLAVE DE PASO
- CONEXIÓN A RED

LÁMINA: BAÑO ACCESIBLE- PROPUESTA 3

ESCALA: 1:40

L02.5

CONTROL
TÉCNICO
ARQUITECTURA

