




UBICACIÓN EN PLANTA ESC.: 1:100

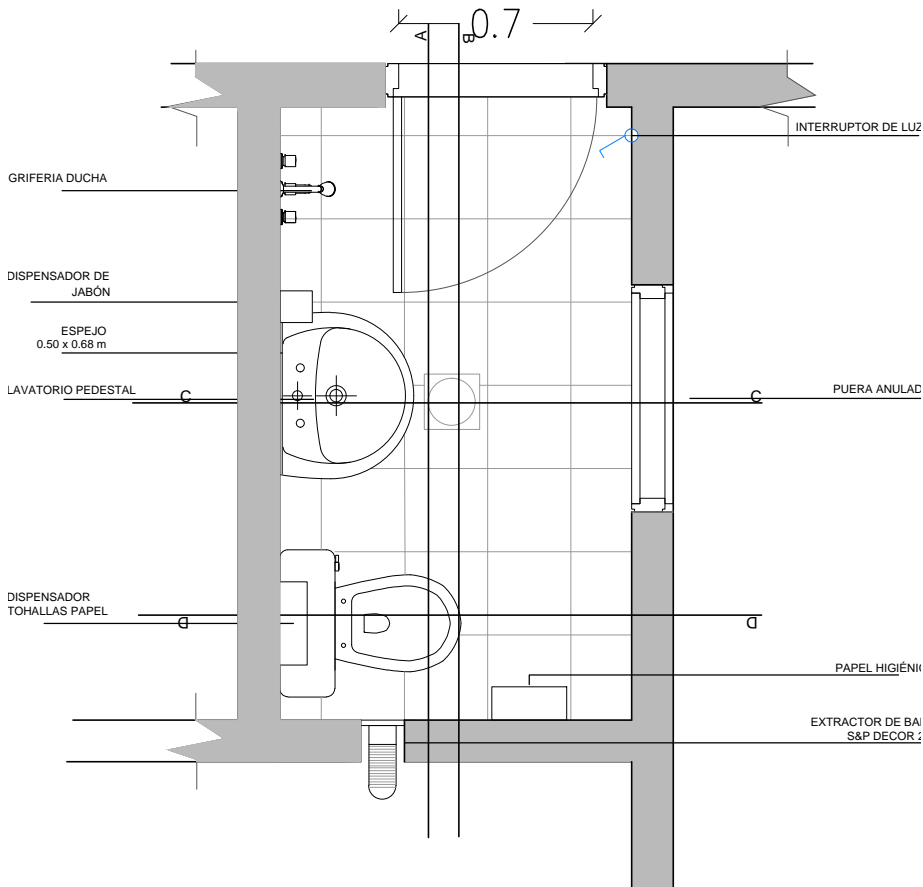


PLANTA ESC.: 1:25

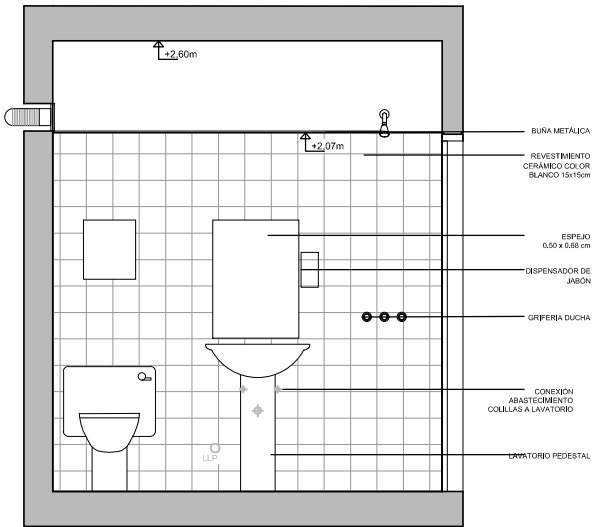


CORTE A-A ESC.: 1:40

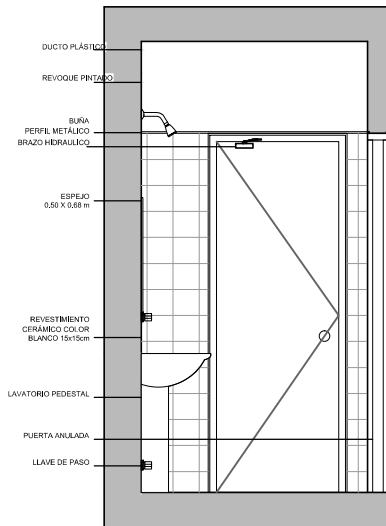


CORTE C-C ESC.: 1:40

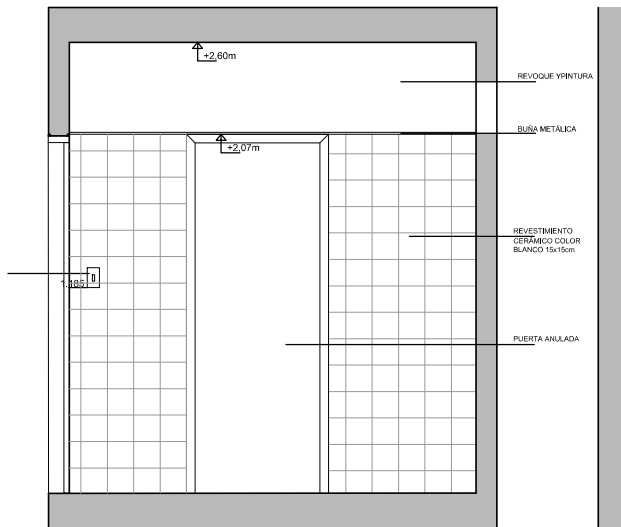

CORTE B-B ESC.: 1:40

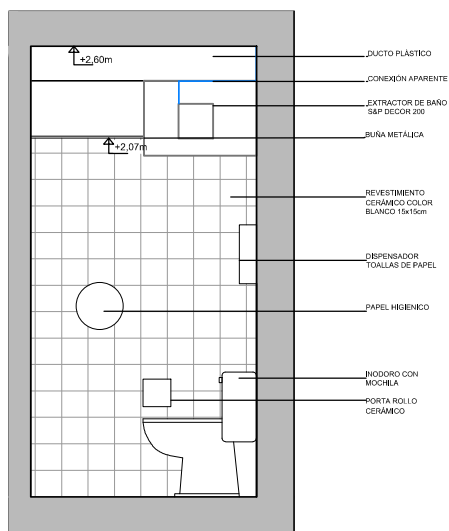

CORTE D-D ESC.: 1:40

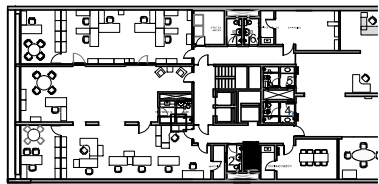

REFERENCIAS GRÁFICAS:

CUADRO DE TERMINACIONES:

- UBICACIÓN EN PLANTA
- MURO EXISTENTE

- INSTALACIÓN ELÉCTRICA
- TOMA CORRIENTE SCHUKO
- TOMA CORRIENTE SCHUKO + 3 EN LÍNEA
- TOMA CORRIENTE 3 EN LÍNEA
- INTERRUPTOR DE LUZ
- CENTRO- LUMINARIA
- CALEFÓN
- INSTALACIÓN SANITARIA
- LLAVE DE PASO
- CONEXIÓN A RED

LÁMINA: BAÑO - EXISTENTE

ARCHIVO: CND- PISO 5 2024

ESCALA: 1:30

L03.3

CONTROL
TÉCNICO
ARQUITECTURA

