




CORTE AA  
ESC. 1:40

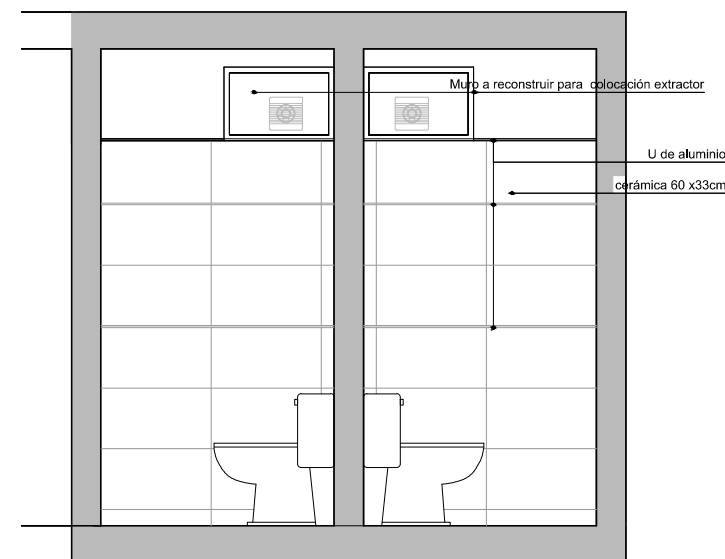


CORTE BB  
ESC. 1:40

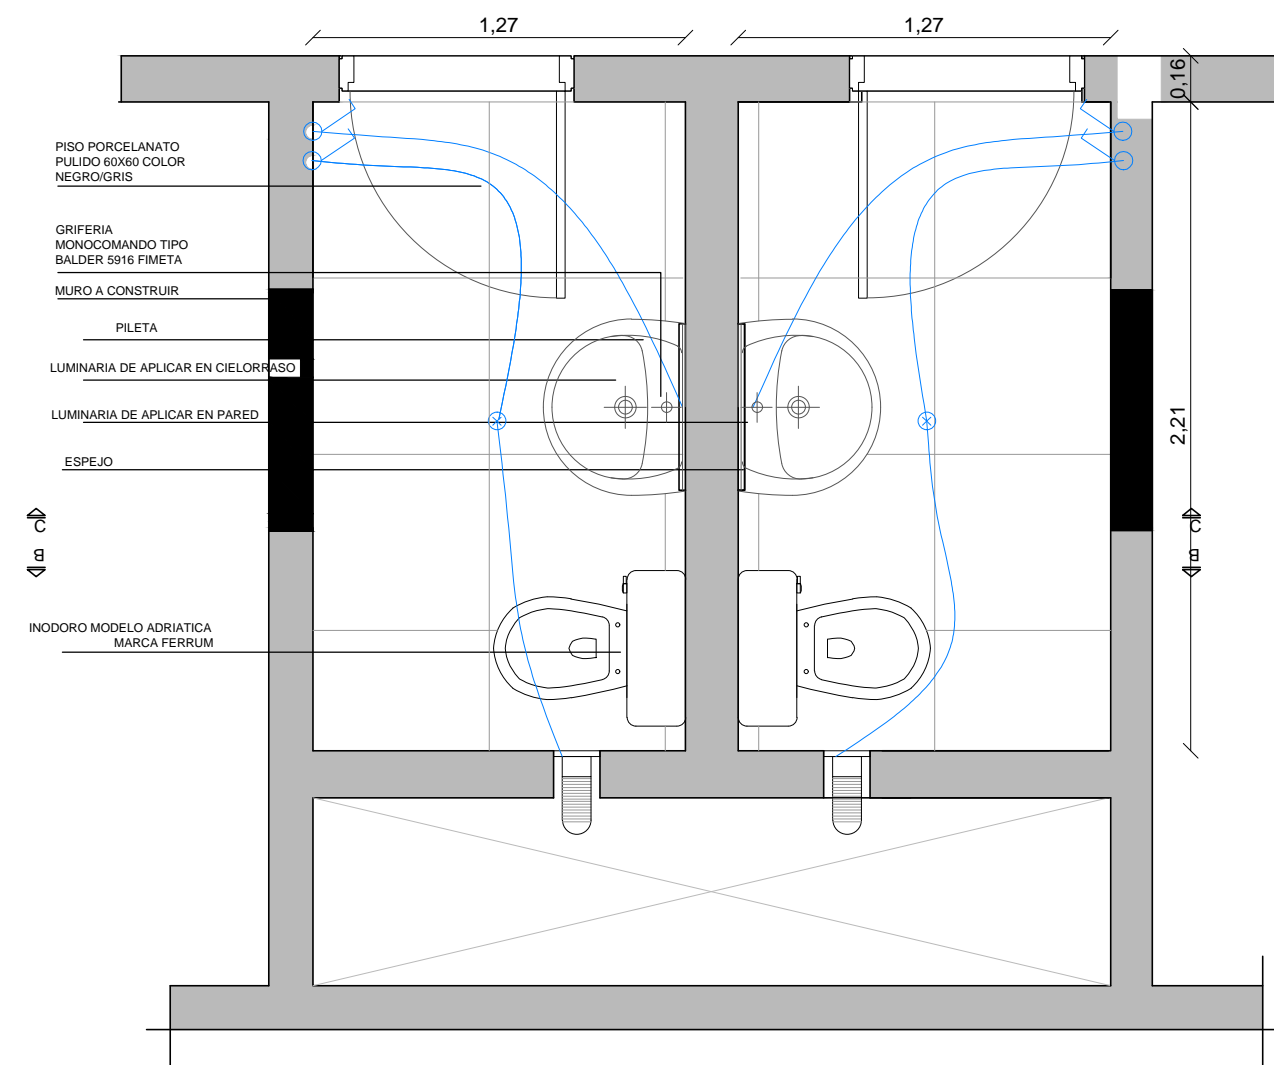

PLANTA ESC.: 1:25

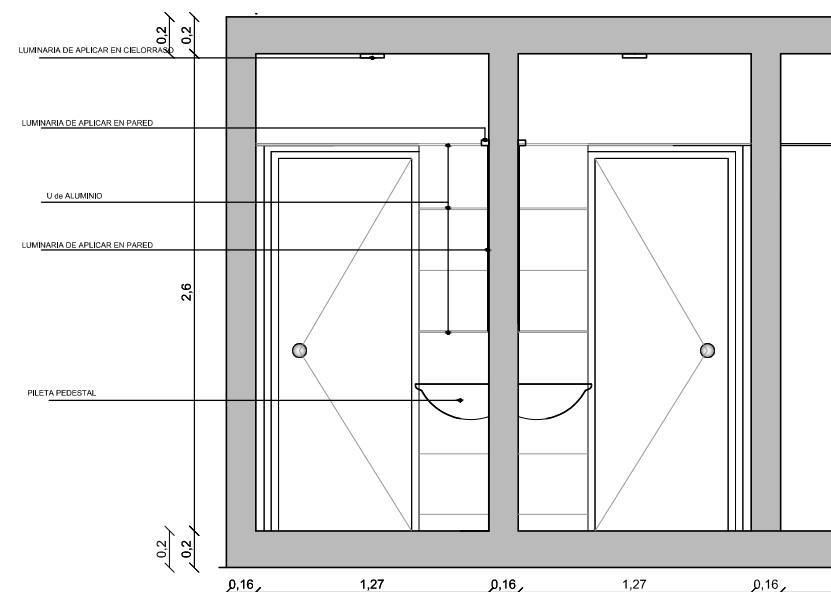

CORTE CC  
ESC. 1:40

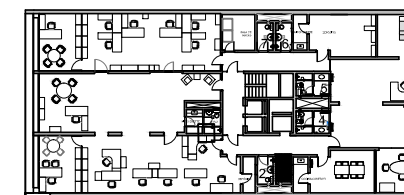

#### REFERENCIAS GRÁFICAS:

UBICACIÓN EN PLANTA

MURO EXISTENTE

INSTALACIÓN ELÉCTRICA

TOMA CORRIENTE SCHUKO

TOMA CORRIENTE SCHUKO  
+ 3 EN LÍNEA

TOMA CORRIENTE 3 EN LÍNEA

INTERRUPTOR DE LUZ

CENTRO- LUMINARIA

CALEFÓN

INSTALACIÓN SANITARIA

LLAVE DE PASO

CONEXIÓN A RED

LÁMINA: BAÑO SIMPLE PROPUESTA

ESCALA: 1:30

**L03.4**

CONTROL  
TÉCNICO  
ARQUITECTURA

