




UBICACIÓN EN PLANTA ESC.: 1:100

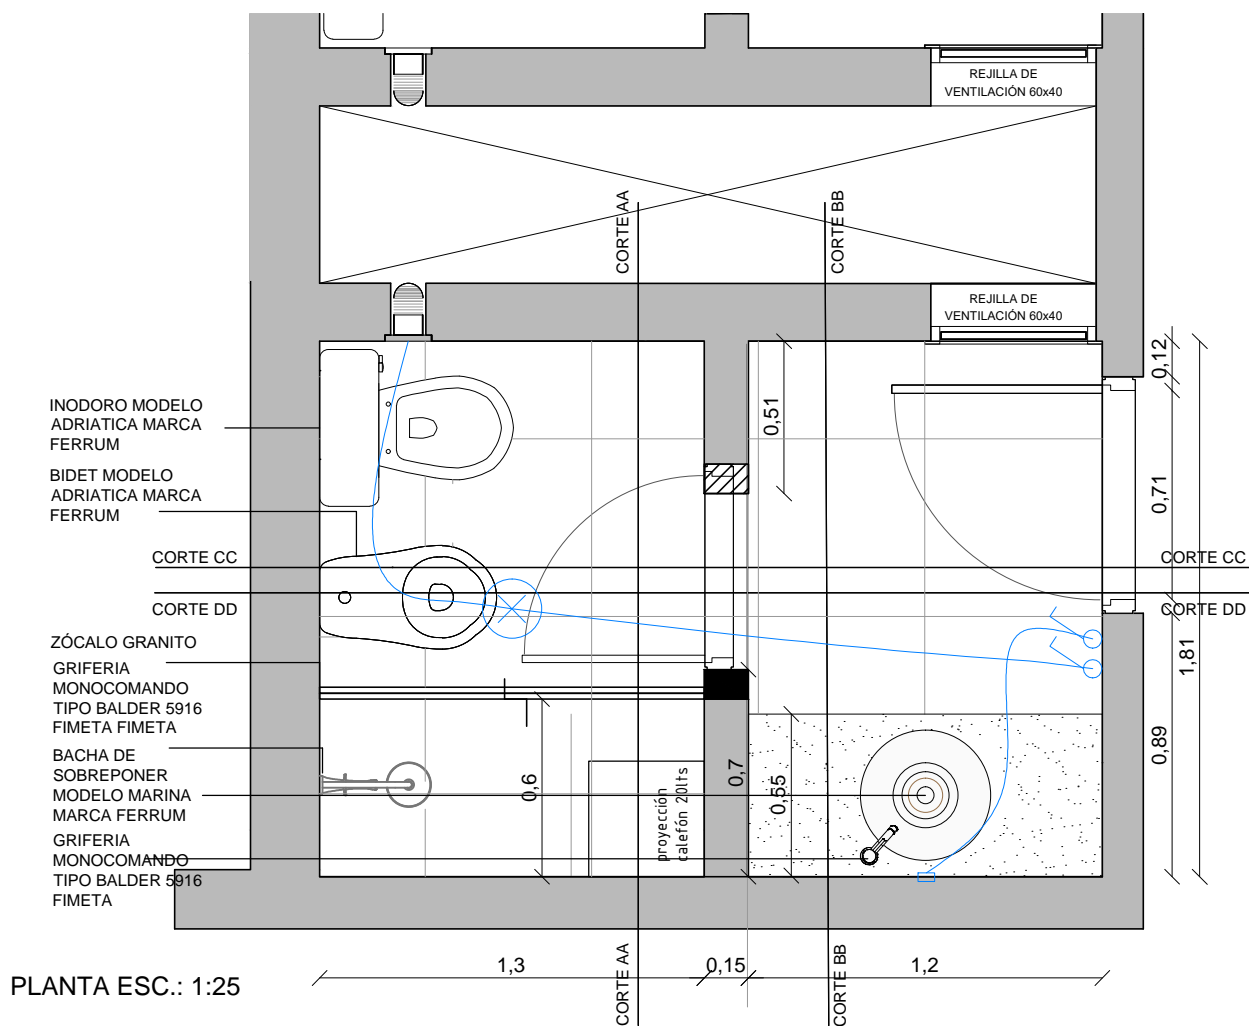


PLANTA ESC.: 1:25

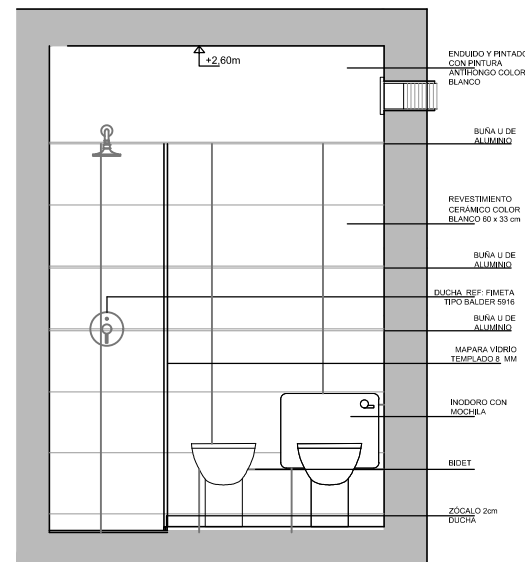


CORTE A-A ESC.: 1:40

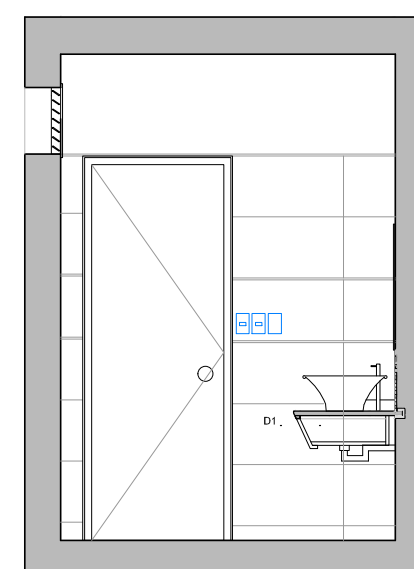



CORTE B-B ESC.: 1:40

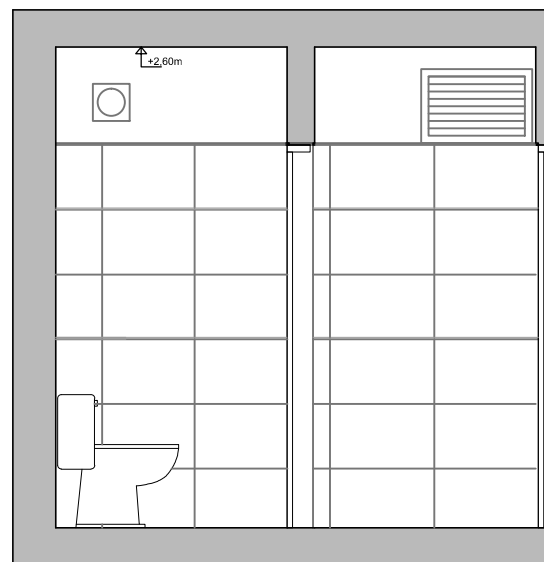

CORTE C-C ESC.: 1:40

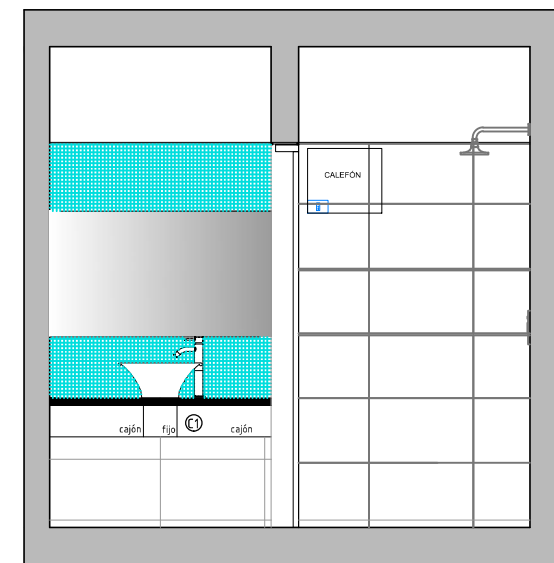

CORTE D-D ESC.: 1:40

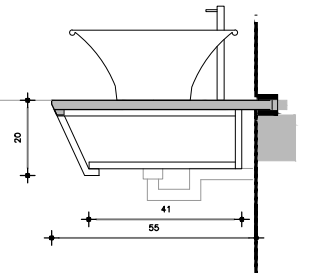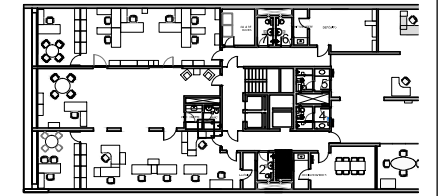

REFERENCIAS GRÁFICAS:

UBICACIÓN EN PLANTA

MURO EXISTENTE

INSTALACIÓN ELÉCTRICA

TOMA CORRIENTE SCHUKO

TOMA CORRIENTE SCHUKO + 3 EN LÍNEA

TOMA CORRIENTE 3 EN LÍNEA

INTERRUPTOR DE LUZ

CENTRO- LUMINARIA

CALEFÓN

INSTALACIÓN SANITARIA

LLAVE DE PASO

CONEXIÓN A RED

LÁMINA: BAÑO PARTIMENTADO -PROPUESTA

ESCALA: 1:30

L03.6

CONTROL
TÉCNICO
ARQUITECTURA

