




PLANTA

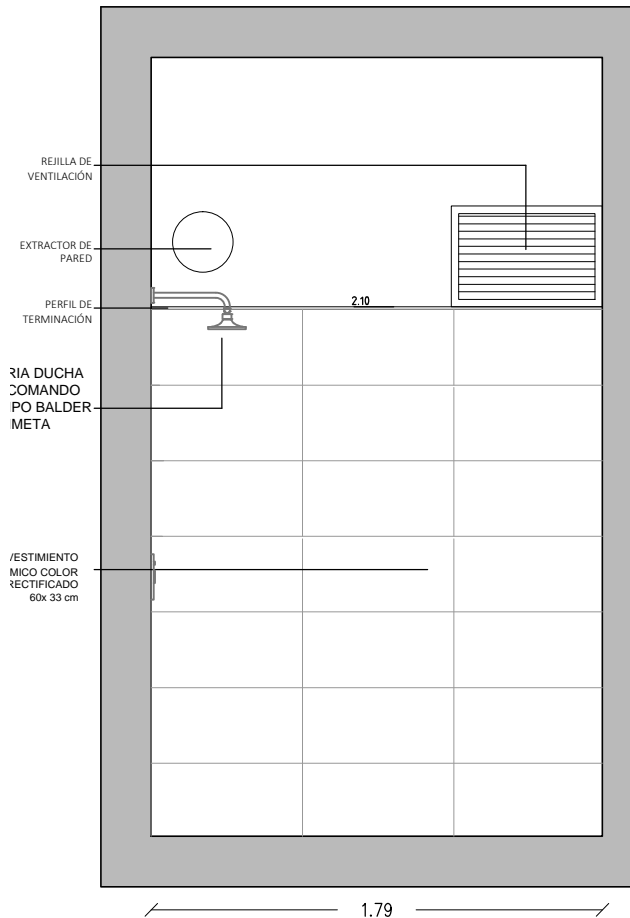

CORTE A-A

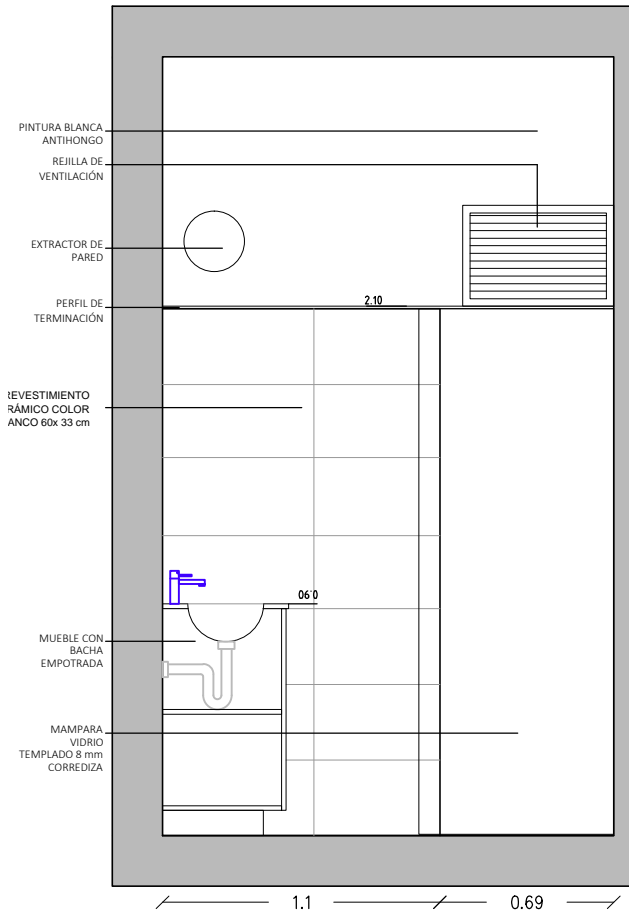


CORTE B-B

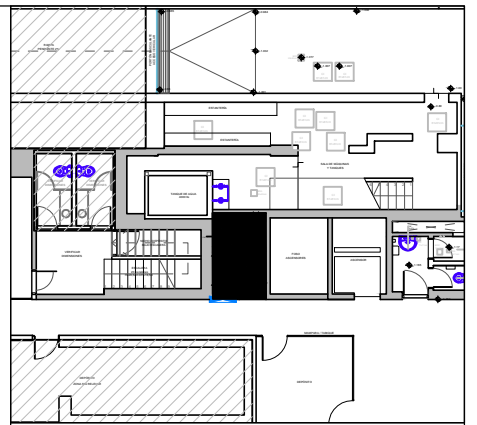


## REFERENCIAS GRÁFICAS:


- INSTALACIÓN ELÉCTRICA
- INSTALACIÓN SANITARIA

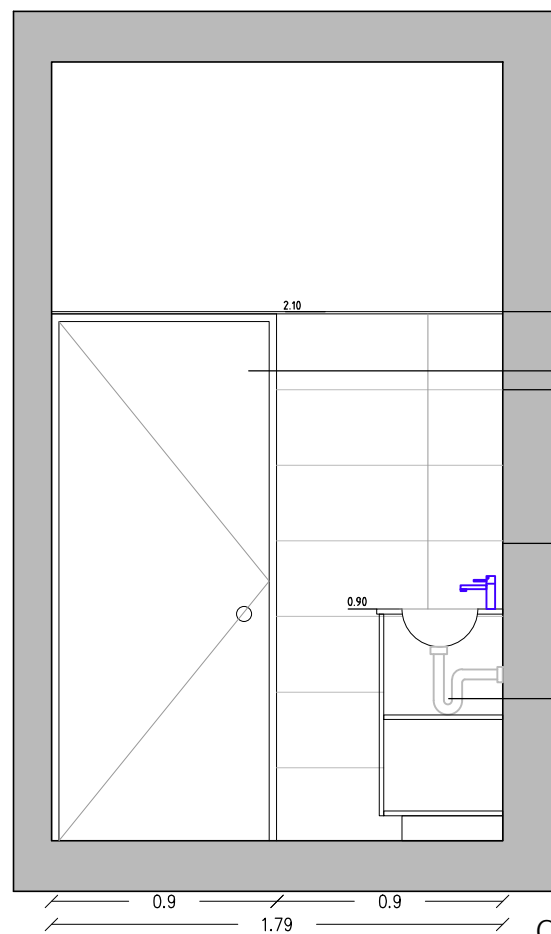

CORTE C-C

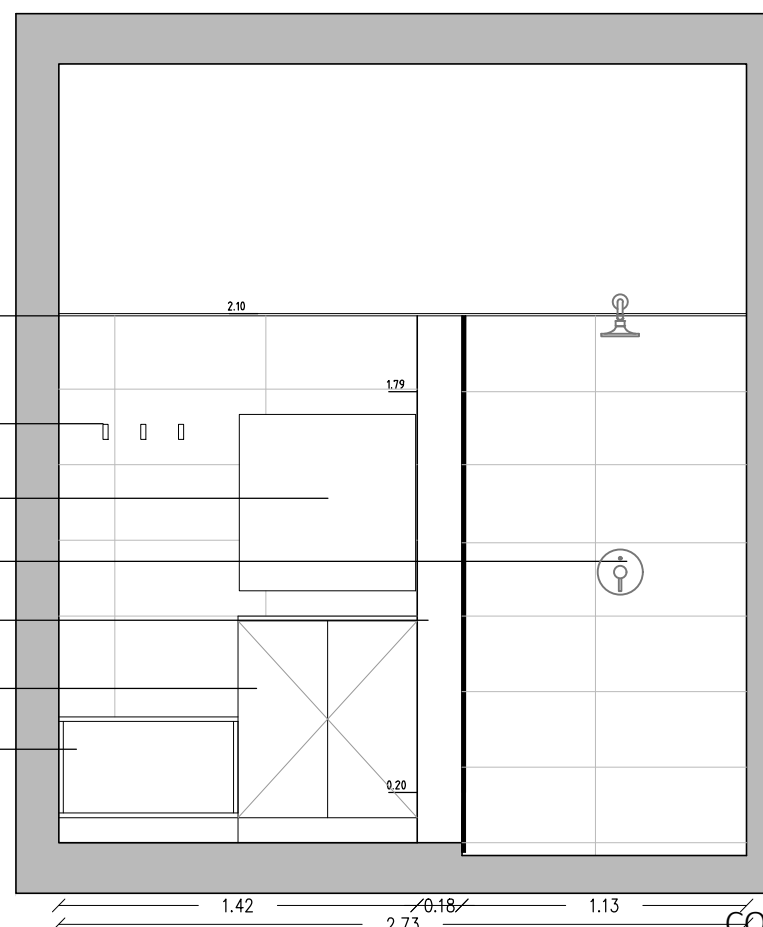

CORTE D-D

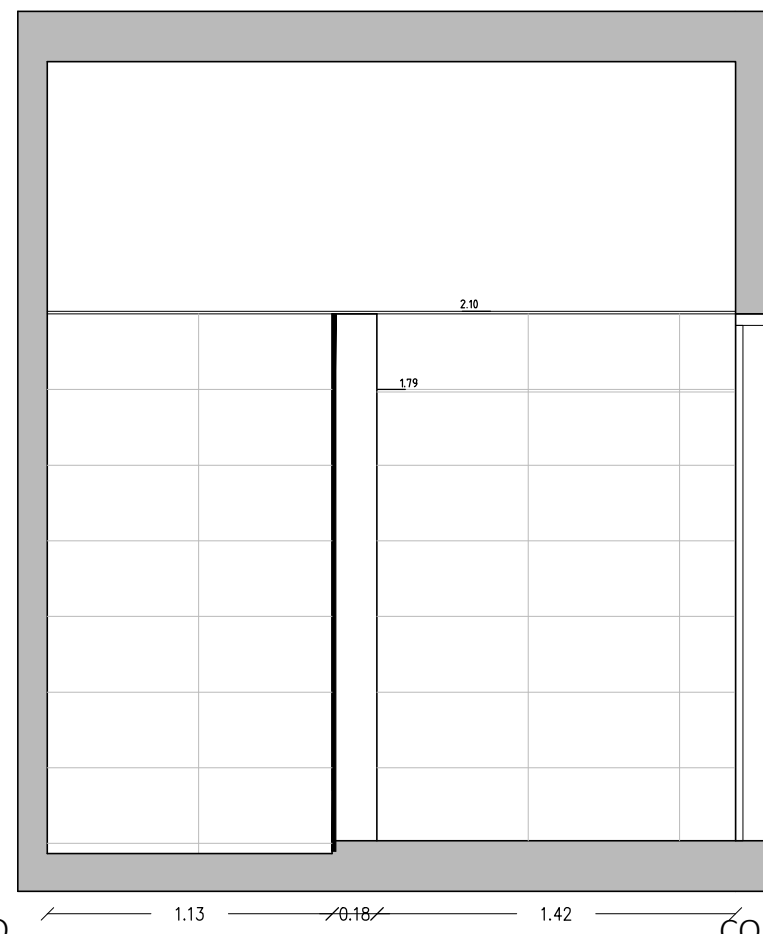

CORTE E-E

LÁMINA: BAÑO CON DUCHA PROPUESTA

ESCALA: 1:30

L01.2

CONTROL

TÉCNICO

ARQUITECTURA

