


PLANTA GENERAL
ESC.: 1:250

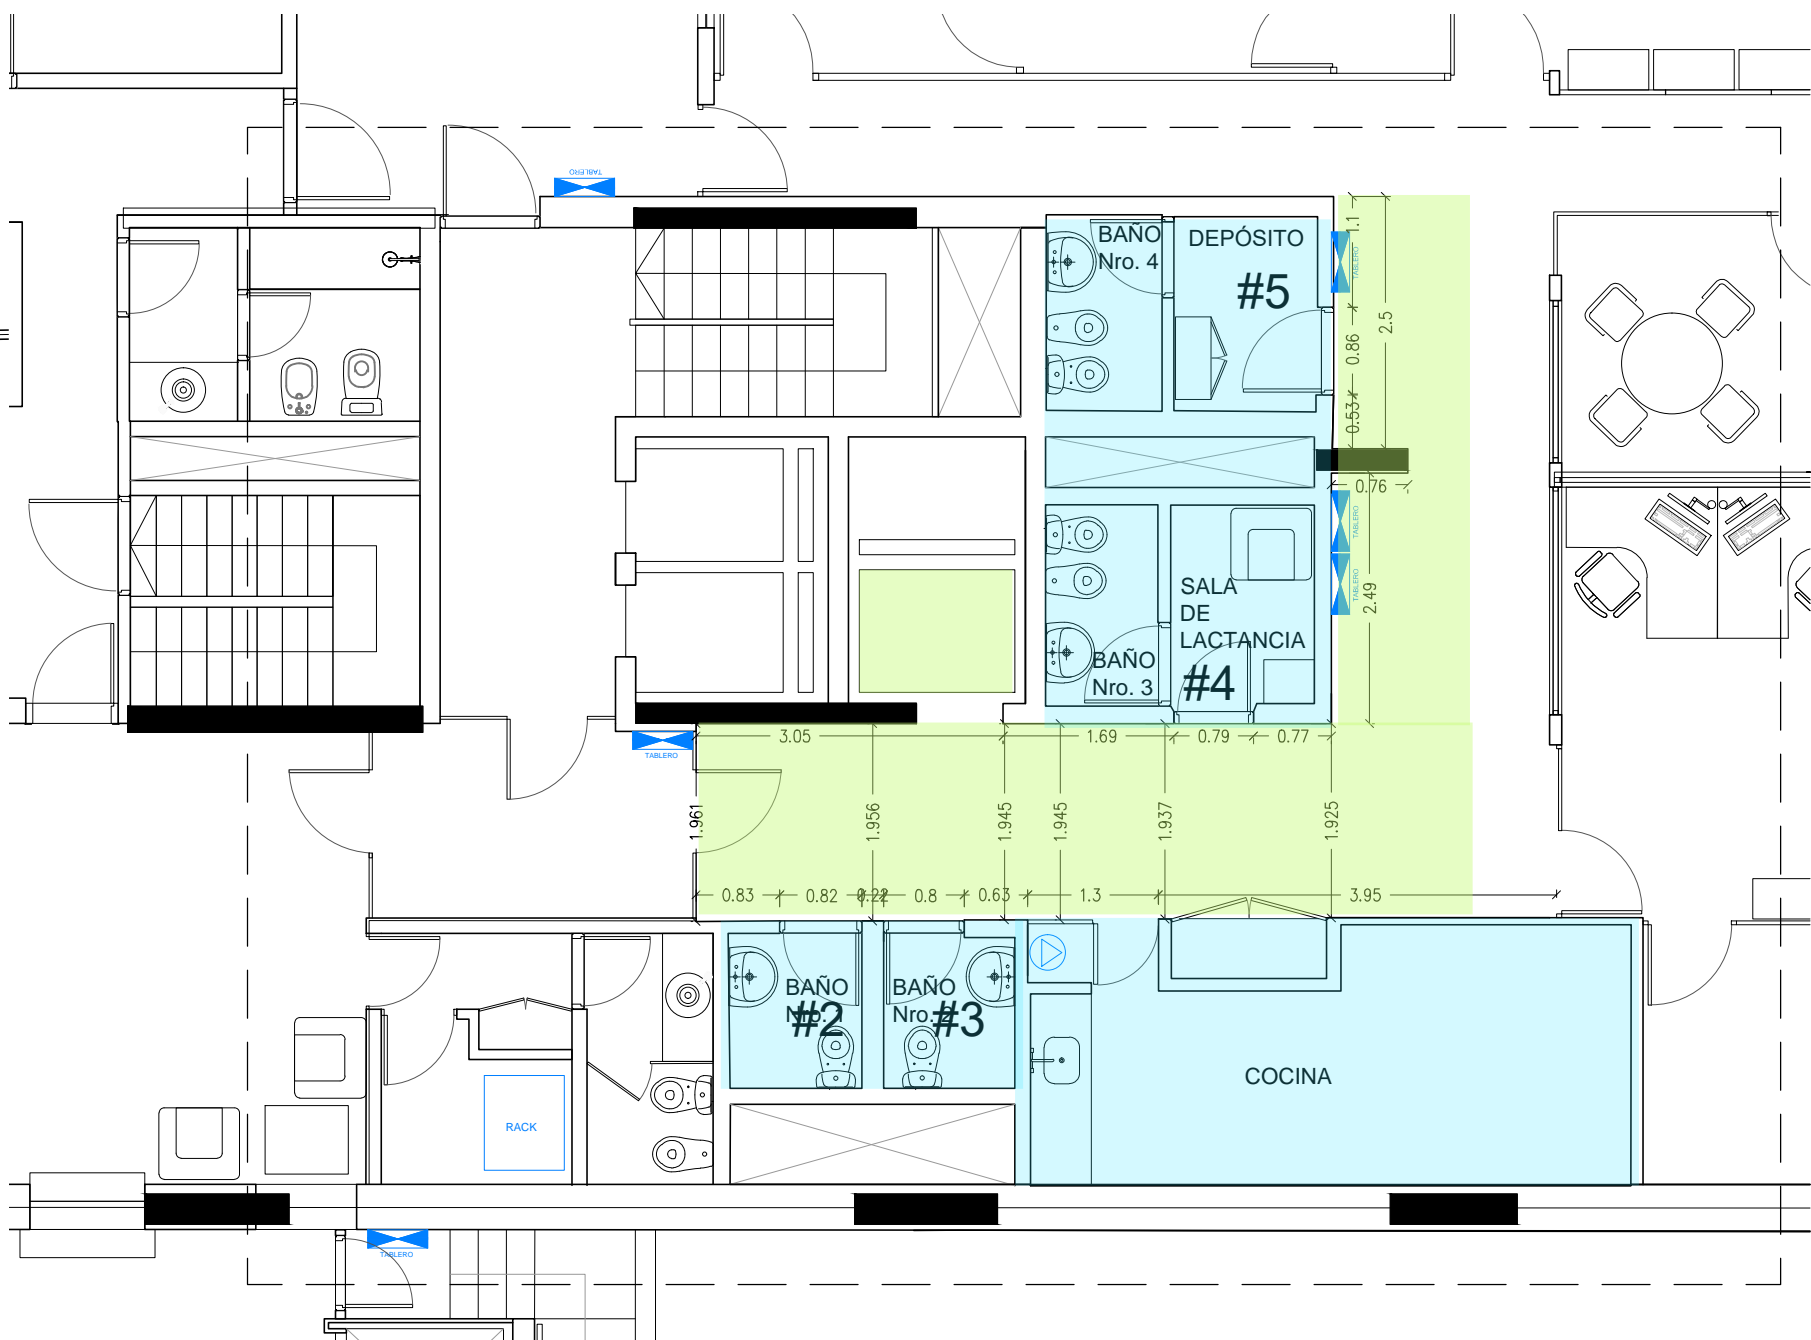

PLANTA ÁREA SERVICIOS
ESC.: 1:75

REFERENCIAS GRÁFICAS:

- ESTRUCTURA
- INSTALACIÓN ELÉCTRICA

LÁMINA: PLANTA GENERAL PISO 3

ARCHIVO: CND- PISO 3 2024

ESCALA: 1:250

L01 1:75

CONTROL
TÉCNICO
ARQUITECTURA

