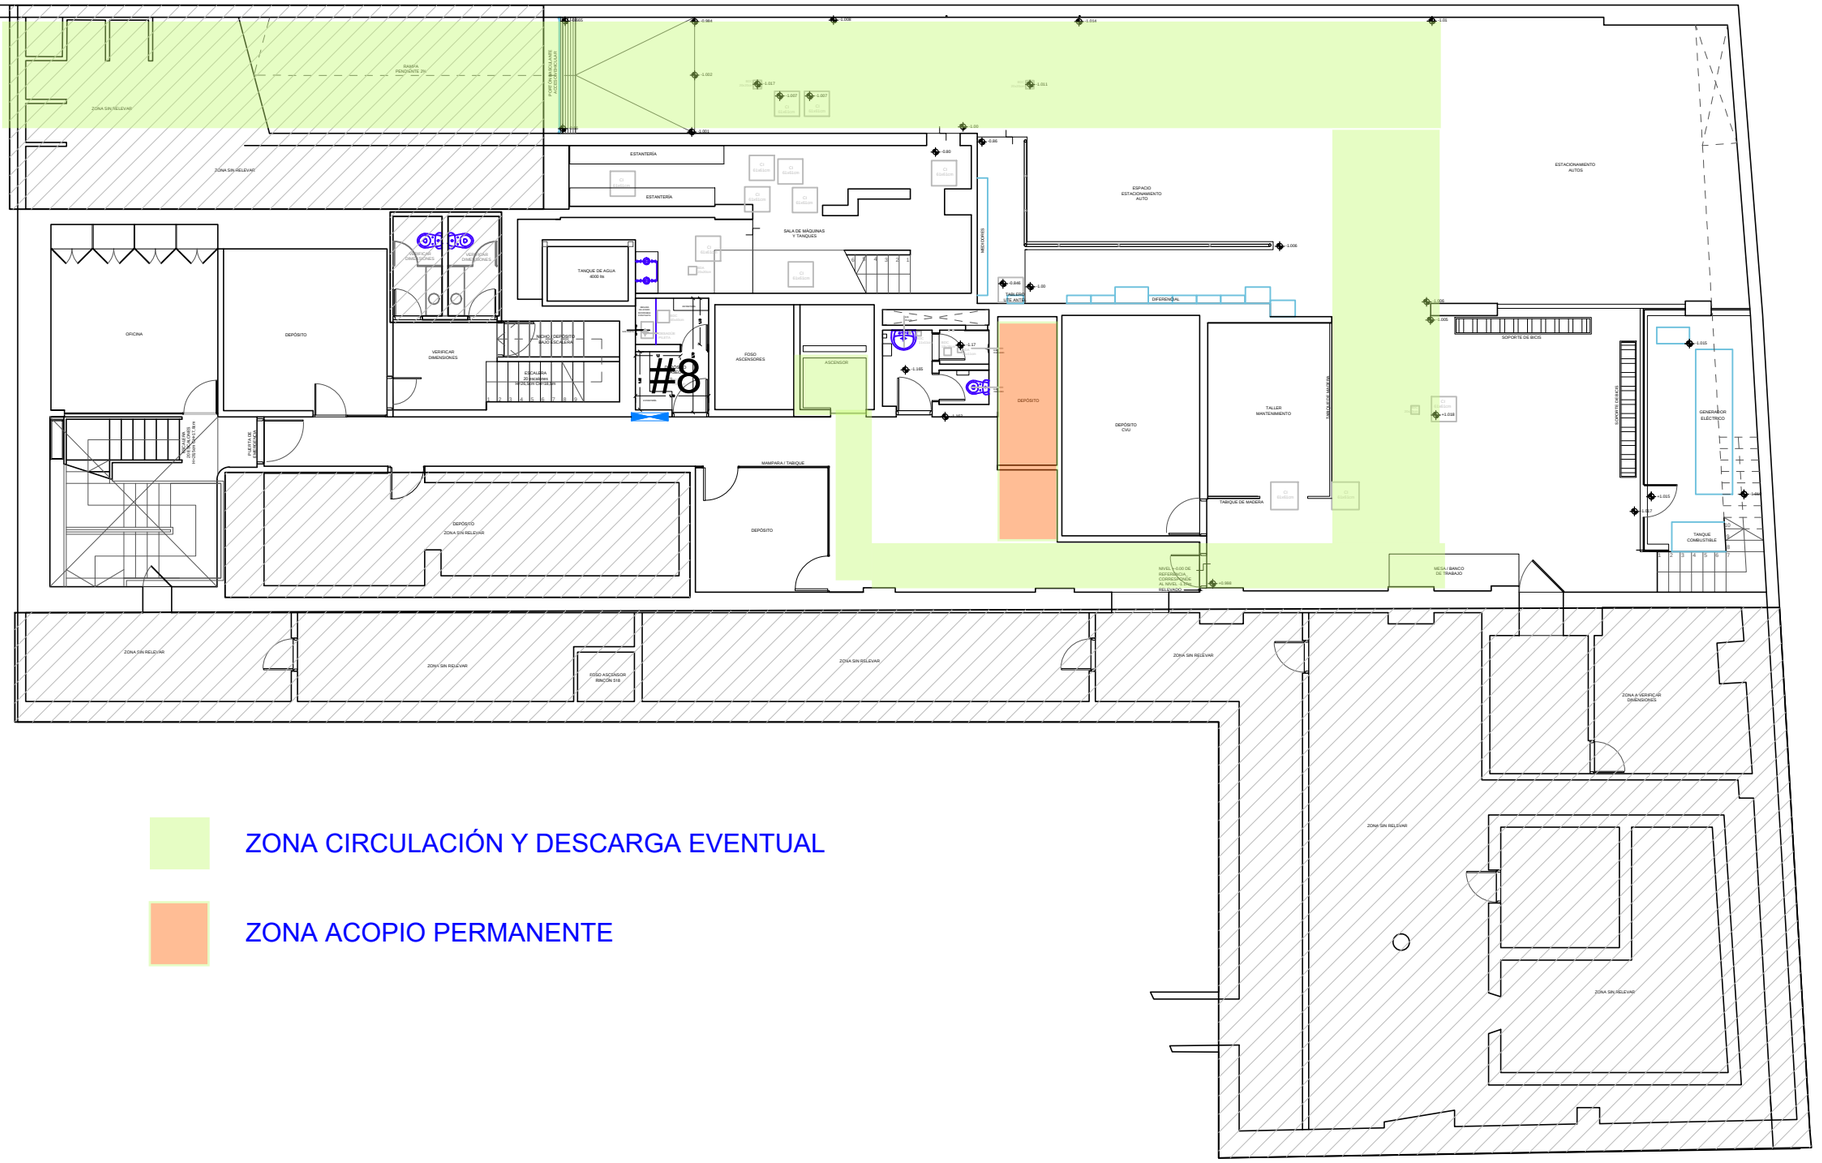

ZONA CIRCULACIÓN Y DESCARGA EVENTUAL

ZONA ACOPIO PERMANENTE

REFERENCIAS GRÁFICAS:

INSTALACIÓN SANITARIA

EQUIPAMIENTO SANITARIO

LÁMINA: PLANTA GENERAL SUBSUELO

ARCHIVO: CND- SUBSUELO 2024

ESCALA: 1:150

L01

CONTROL TÉCNICO ARQUITECTURA

CND
CORPORACION NACIONAL PARA EL DESARROLLO