


FACHADA PROYECTO - DESDE PATIO INFERIOR  
ESC 1/50

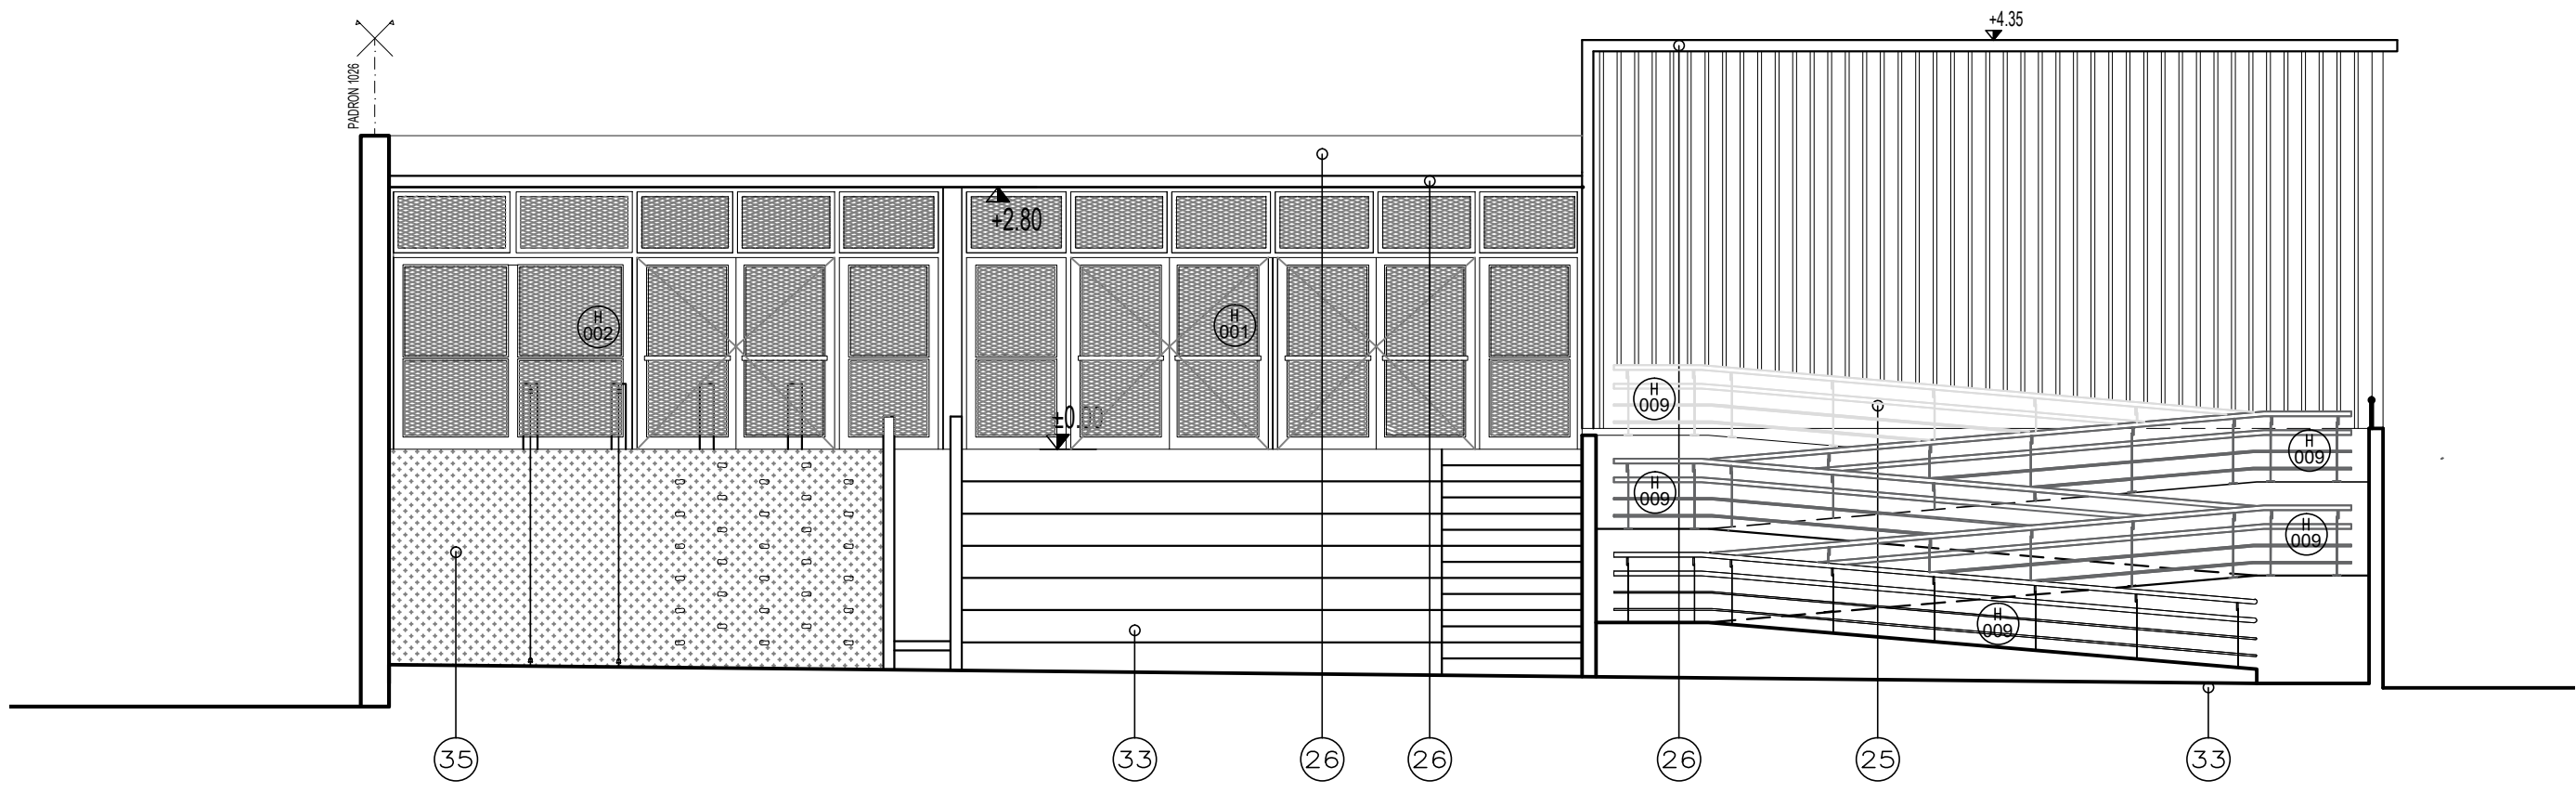

REFERECIAS TERMINACIONES EN ALZADO

- Cielorrasos
- 11- Yeso, enduido y pintura (color blanco tiza s/ MCP)
  - 12- Isopanel EPS e=20cm s/MCP
  - 14- Losa de Hormigon Armado s/ Estructura, terminacion visto
  - 14- Losa de Hormigon Armado revocada existente pintada color blanco tiza s/MCP
  - 15- Bovedilla existente pintada de color blanco tiza s/MCP
  - 16- Isopanel EPS e=15cm s/MCP
- Paramentos
- 21- Revoque interior pintado blanco
  - 22- Friso de yeso pintado de gris (tono a definir en obra con Arq proyectista). La altura del friso coincidirá con la altura del antepecho de la abertura a la calle en cada local.
  - 22A- Paramento vertical de yeso pintado de blanco
  - 23- Friso pintado de gris (tono a definir en obra con Arq proyectista). La altura del friso coincidirá con la altura del antepecho de la abertura a la calle en cada local.
  - 24- Cerámica 60x30 hasta nivel indicado en planos y luego revoque interior pintado idem cielorrasos.
  - 25- Tubular rectangular de acero galvanizado de 12x4cm con pintura electrostatica blanca.
  - 26- Estructura de hormigón visto con proteccion del tipo Sikaguard 700s
  - 27- Muro existente revocado pintado color "medilacion" ver MCP
  - 28- Muro existente/ nuevo revocado pintado color "puerto de piedra" segun MCP
  - 29- Revoque exterior pintado de color blanco segun MCP
- Pavimentos
- 31- Baldosa monolitica monocapa 30x30 tipo "Blangino Gris Claro Cod. 300 s/MCP
  - 32- Tabla vinilica tipo "ambienta make it"
  - 33- Contrapiso armado con endurecedor superficial terminacion fratachado.
  - 34- Canto rodado de rio de 1 a 2 cm de espesor
  - 35- Pavimento de caucho flexible colores a definir
- Zócalos
- 41- Zócalo baldosa monolitica monocapa 7x30 idem piso
  - 42- Zócalo sanitario baldosa monolitica monocapa 10x30 idem piso
  - 43- Zocalo de eucaliptus grandis h= 6cm (con proteccion p/ madera)

A.N.E.P		P.A.E.P.U	
COMPONENTE PLANTA FISICA			
AREA DE PROYECTOS			
OBRA	ESCUELA N°2 - TRINIDAD		
DESCRIPCION	FLORES		
FACHADAS Y CORTES		FECHA	ESCALA
		2023	1/75
ARCHIVO	----		
COORD. PLANTA FISICA	COORD. PROYECTO		
ARQ. SERGIO CORREDERA	ARQ. LUCIA LOMBARDI		
PROYECTISTA	COLABORADOR		
ARQ. FLORENCIA GIMMARCHI	AYUD. ARQ. ROSA MAZZIOTTI		